Stigagangur 1:20

Áframhald stiga upp á 5. hæð
eru eins og stigar upp á 3. hæð

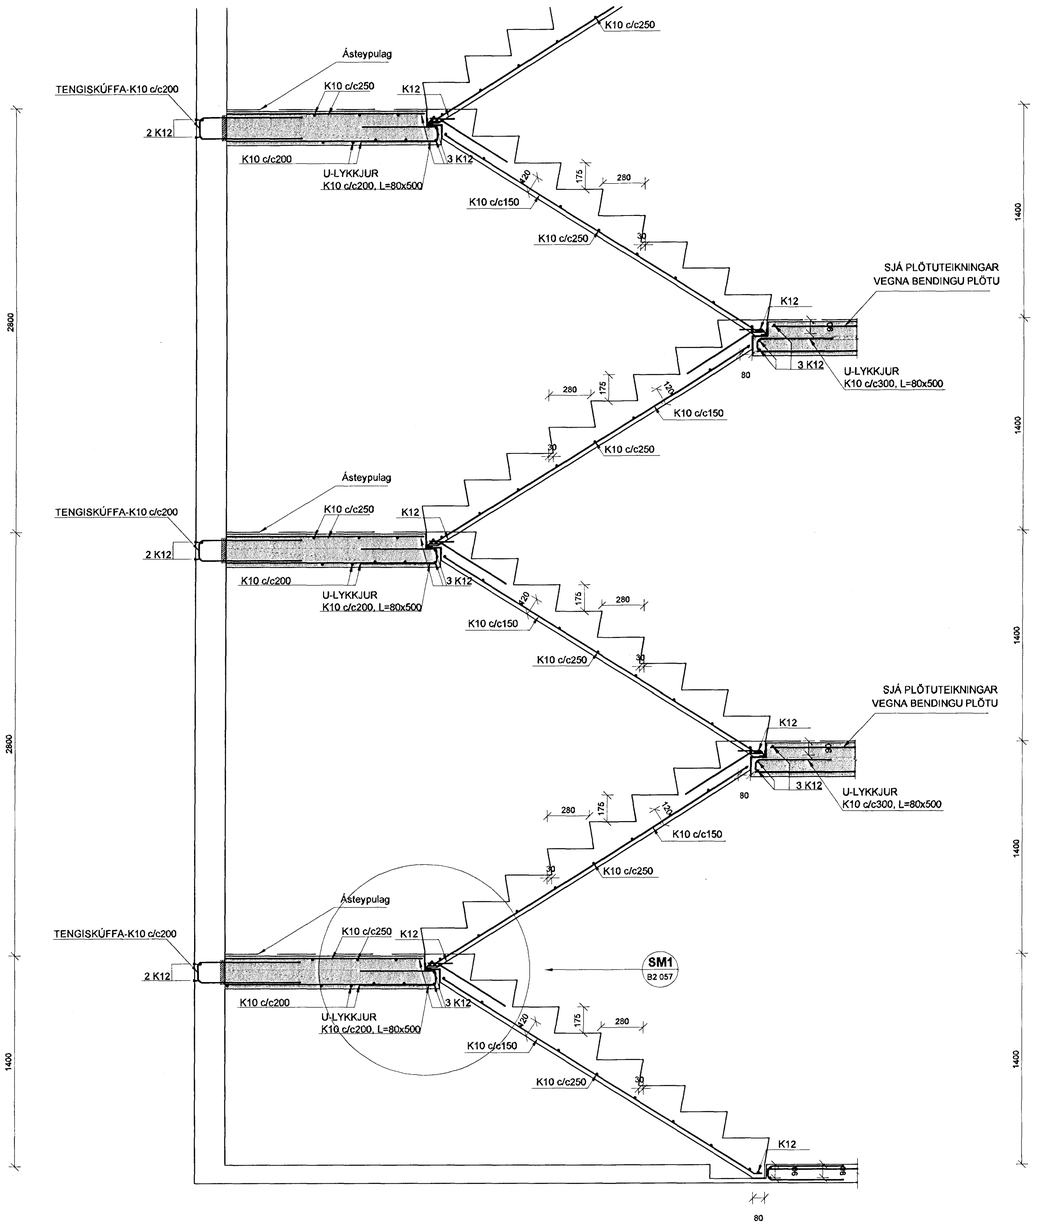

FORSTEYPTUR STIGI 1:10

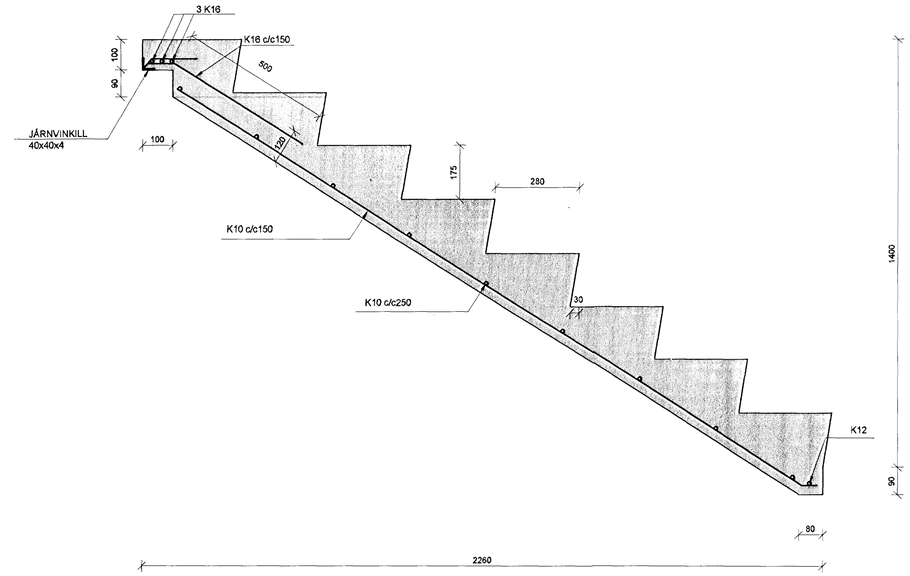

SM 1
1:10 B2 057

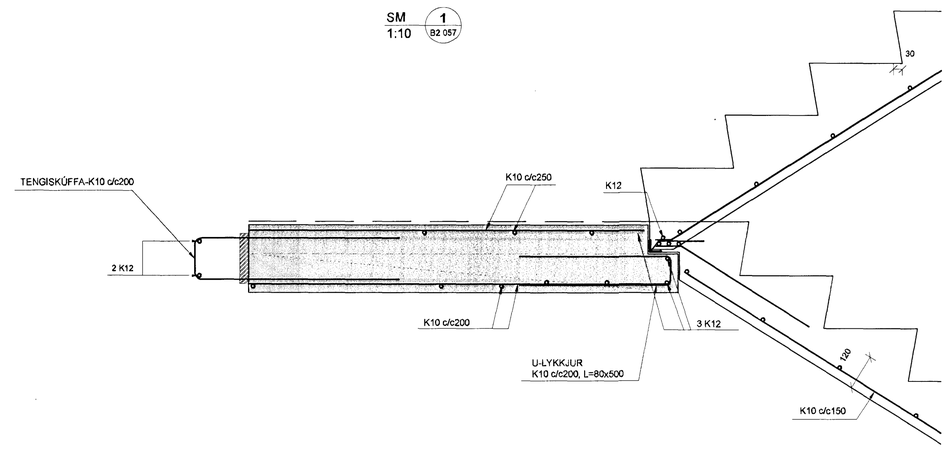

STIGAPALLAR 1:20

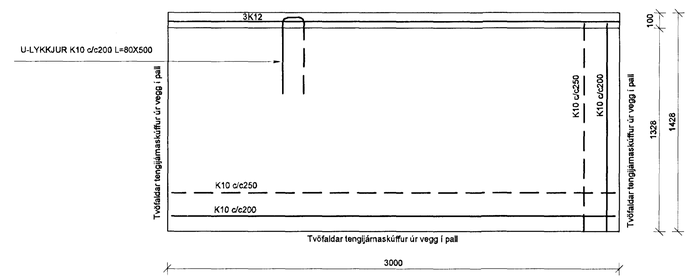

Samþykkt þann
09. jan. 2013
Byggingafulltrúinn í Hafnarfirði
F.h. Hrólfur S. Gunnlaugsson

SKÝRINGAR

Punktalína táknar veggi fyrir ofan plötu.

Málsetning á veggjum ofan botnplötu eru einungis másetningar vegna tengjijárna. Nánari másetningar á hurðum og veggjum sjá teikningu arkitekts.

BENDING:

Tengjijárn upp í veggi efri hæðar standa minnst 500 mm upp úr plötu

Í alla 200mm veggenda og kringum öll op komi 2 K16 bundinn í lykkjur
Í alla 150 mm veggenda og kringum öll op komi 2 K12 bundinn í lykkjur
Lykkjur K10 c/c 200

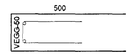

U-Lykkjur:
Standa skeytilengd upp fyrir efribrún plötu og bindast í neðri járn plötu.

Ekki má skeyta saman fleiri en, 3. hvert járn í þversniði.
Ekki má skeyta efribrúna járnum saman yfir veggium, súlum og bitum

STEYPUMÓT:

Bita- og plötumót skulu hafa yfirhæð L/300 af fjarlægð milli fasta punkta.

STEYPUKÓTAR - SJÁ TEIKNINGU ARKITEKTS

RL = Rásir í plötu við lagnakjarna fyrir gegnumstreymis niðurföll. Sjá sérmynd 3, teikn. B2 054

TILVÍSANIR:

Almennar skýringar:
Sjá teikningu nr. 12151-B0 000

Hæðarkótar á plötum og málsetningar á veggjum:
Teikning arkitekts

Göt í plötum og veggjum:
Sjá gatateikningu

Almenn bending fyrir rásir, súlur, op og stokkagöt:
Sjá sérmyndir 1-3, teikn. 12151-B2 054

BROTÞOLSFLOKKUR STEYPU:

SJÁ BL. NR. 12151-B0 000

Skipalón 5

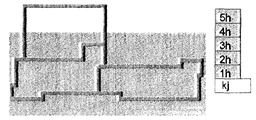

Útg.	Dags.	Skýring	Hannað/Yfirfarið
		ASK 22. des. 2012 SS Sigurður Sigurðsson	

VSB

VERKFRÆÐISTOFA

BÆJARHRAUN 20 • 220 HAFNARFJÖRÐUR • KENNIT. 710796-2899
vsb@vsb.is • Sími 585 8600 • Fax 585 8610 • www.vsb.is

Áritun sérhönnuðar
Björn Gústafsson
Kt: 180550-4889 • bjorn@vsb.is

Verkheiti
SKIPALÓN 5
221 HAFNARFIRÐI

Verkhluti
Burðarvirki
Veggir og plata, 1. - 5. hæð
Snið og sérmyndir

Hannað	Teiknað	Yfirfarið	Kvarði		Síða
JÖE	JÖE/GG	BG	1:20	/ A1	-
Dags.		**Verkefni**	**Teikning**		**Útgáfa**
20.12.2012		12151	5 B2 057		-

V:\2012\12151 Skipalón 1-7, Hafnarfirði\IT-Teikningar\T2-Project_Navigation\12151-Skipalón 1-7\Sheets\5u5 B2 053-057 - .dwg