

SKÝRINGAR

Punktalína táknar vegg fyrir ofan plötu.
 Bending í neðribrún plötu skal ávallt vera meiri eða jafnt og K10 c/c 200
 Bending í efribrún plötu fyrir innan svæði merkt með línunni skal ávallt vera meiri eða jafnt og K10 c/c 250.
 Línan sýnir mörk á eftirbendingu. Jám skal alltaf ná háfa skýrslengd út fyrir meirik efri bendingar.
 Sjá nánar á járnateikningu.

BENDING:

- Útveggir 200mm með tvöfaldrni bendingu K10 c/c 200 í báðar áttir K10 c/c200
- Skilveggir húsa 150mm með einfaldri bendingu K10 c/c 150 í báðar áttir K10 c/c150
- Innveggir 150mm með einfaldri bendingu K10 c/c 200 í báðar áttir K10 c/c200

Tengjárn upp í vegg efri hæðar standa minnst 500 mm upp úr plötu

Í alla 200mm veggenda og kringum öll on komi 2 K16 bundinni í lykkjur
 Í alla 150 mm veggenda og kringum öll on komi 2 K12 bundinni í lykkjur
 Lykkjur K10 c/c 200

- Járnmatottur í horn plötu 7 K10 c/c200 í báðar brúnir og báðar áttir. L=1500
- Vinkill K10 c/c200, L=Breytileg x 700 Vinkill gengur úr veggjum og bitum inn í loftplötur allan úthringinn.
- U-Lykkjur Standa skýrslengd upp fyrir efribrún plötu og bindast í neðri járn plötu.

Ekki má skeyta saman fleiri en, 3. hvert járn í þversniði. Ekki má skeyta efribrúna járnnum saman yfir veggjum, súlum og bitum


STEYPUMÓT:

Bitu- og plötumót skulu hafa yfirhæð L/300 af fjárlægð milli fasta punkta.

STEYPUKÓTAR - SJÁ TEIKNINGU ARKITEKTS

RL = Rásir í plötu við lagnakjarna fyrir gegnumstreymis niðurföll. Sjá sérmýnd 3, teikn. B2 054

Skipalón 5

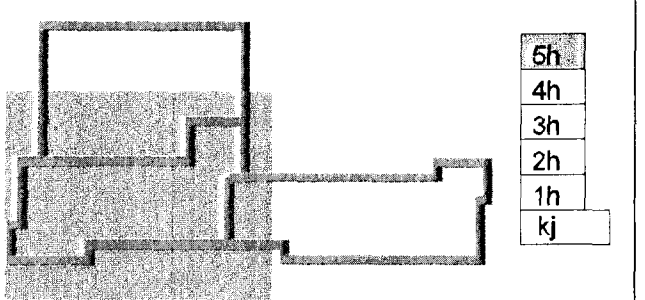

28. des. 2012
 Utg. Dags. Skýring



VERKFRÆÐISTOFA

BÆJARHRAUN • 220 HAFNARFJÖRÐUR • KENNIT. 710706-2899
 vsb@vsb.is • Sími 585 8600 • Fax 585 9610 • www.vsb.is

Ártíun sérhönnuðar
 Björn Guðafsson
 Kf. 193550-4889 - bjorn@vsb.is

Verkhelli
SKIPALÓN 5
 221 HAFNARFIRÐI

Verkhiliur
 Burðanvirki
 Veggir og plata, 5. hæð
 Grunnmynd

Hannað	TEIKNAD	Yfirfarad	Kvaðit	Síða
JÓE	JÓE/GG	BG	1:50	/A1
Dags.	Verkhiliur	Teikning	Utgáfa	
20.12.2012	12151	5 B2 051	-	

TILVÍSANIR:

Almennar skýringar: Sjá teikningu nr. 12151-B0 000

Hæðarkótar á plötum og málsetningar á veggjum: Teikning arkitekts

Göt í plötum og veggjum: Sjá gata teikningu

Almenn bending fyrir rásir, súlum, og og stökkagöt: Sjá sérmýndir 1-3 teikn. 12151-B2 054

bakhallateikning: Sjá teikningu arkitekts

BROTÞOLSFLOKKUR STEYPU:

SJÁ BL. NR. 12151-B0 000

V:\2012\12151 Skipalón 1-7_Hafnarfirði\1-7_Teikningar\1-7_Skipalón_1-7_Skissur\B2_051-052.dwg