

SKÝRINGAR

Punktalína táknar veggir fyrir ofan plötu.

Bending í neðribrún plötu skal ávallt vera meiri eða jafnt og K10 c/c 200

Bending í efribrún plötu fyrir innan svæði merkt með línunni skal ávallt vera meiri eða jafnt og K10 c/c 250.

Línan sýnir mörk á efribendingu. Járn skal alltaf ná hálfra skeytilengd út fyrir mörk efrir bendingar. Sjá nánar á járnteikningu.




BENDING:

Útveggir 200mm með tvöfaldrar bendingu K10 c/c 200 í báðar áttir

Skilveggir húsa 150mm með einfaldrar bendingu K10 c/c 150 í báðar áttir

Innveggir 150mm með einfaldrar bendingu K10 c/c 200 í báðar áttir

Tengjam upp í veggir efrir hæðar standa minnst 500 mm upp úr plötu

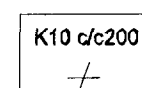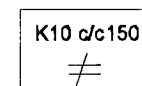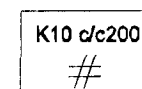

Í alla 200mm veggenda og kringum öll op komi 2 K16 bundinn í lykkjur

Í alla 150 mm veggenda og kringum öll op komi 2 K12 bundinn í lykkjur

Lykkjur K10 c/c 200

Járnsmottur í horn plötu 7 K10 c/c 200 í báðar brúnir og báðar áttir. L=1500

Vinkill K10 c/c 200, L=Breytlig x 700 Vinkill gengur úr veggjum og bitum inn í loftplötur allan úthringinn.

U-Lykkjur: Standa skeytilengd upp fyrir efrir brún plötu og bindast í neðri járn plötu.

Ekki má skeyta saman fleiri en, 3. hvert járn í þversniði. Ekki má skeyta efrirbrúna járnun saman yfir veggjum, súlum og bitum

STEYPUMÓT:

Bitu- og plötumót skulu hafa yfirhæð L/300 af fjarlægð milli fasta punkta.

STEYPUKÓTAR - SJÁ TEIKNINGU ARKITEKTS

RL = Rásir í plötu við lagnakjama fyrir gegnumstreymis niðurböfl. Sjá sémynd 3, teikn. B2 054

TILVÍSANIR:

Almennar skýringar: Sjá teikningu nr. 12151-B0 000

Hæðarkótar á plötum og málsetningar á veggjum: Teikning arkitekts


Göt í plötum og veggjum: Sjá gatateikningu

Almenn bending fyrir rásir, súlur, op og stökkagöt: Sjá sémyndir 1-3 teikn. 12151-B2 054

BROTÞOLSFLOKKUR STEYPU:

SJÁ BL. NR. 12151-B0 000

Skipalón 1

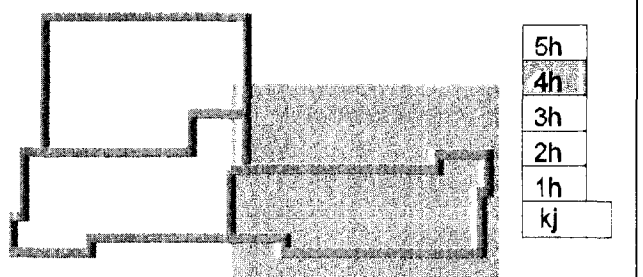

28. des. 2012
Hannas Yfirfarið



VERKFRÆDISTOFA

BÆJARHRAUN 20 • 220 HAFNARFJÖRÐUR • KENNIT. 710796-2899
vsh@vsh.is • Sími 585 8600 • Fax 585 9610 • www.vsh.is

Áritun sérhönnuðar
Björn Gústafsson
Kt. 180550 4889 • bjorn@vsh.is

**SKIPALÓN 5
221 HAFNARFIRÐI**

Verkhúsi
Búðarvirki
Veggir og plata, 4. hæð
Grunnmynd

Hannas	Teiknað	Yfirfarið	Kvarði	Síða
JÓE	JÓE/GG	BG	1:50	/ A1
Dags.	Verkefni	Teikning	Útgáfa	
20.12.2012	12151	1 B2 042		