


Skipalón 5

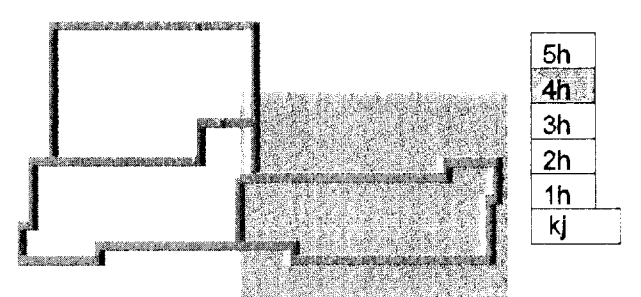


**SKÝRINGAR**

Punktalína táknar veggir fyrir ofan plötu.

- Bending í neðribrún plötu skal ávallt vera meiri eða jafnt og K10 c/c 200
- Bending í efribrún plötu fyrir innan svæði merkt með línunni skal ávallt vera meiri eða jafnt og K10 c/c 250.
- Línan sýnir mörk á efnibendingu. Járn skal alltaf ná háfa skeytilengd út fyrir mörk efnibendingar.
- Sjá nánar á jarnateikningu.

**BENDING:**

- Útveggir 200mm með tvöfaldrar bendingu K10 c/c 200 í báðar áttir
- Skilveggir húsa 150mm með einfaldrar bendingu K10 c/c 150 í báðar áttir
- Innveggir 150mm með einfaldrar bendingu K10 c/c 200 í báðar áttir
- Tengjám upp í veggir efnir háðar standa minnst 500 mm upp úr plötu

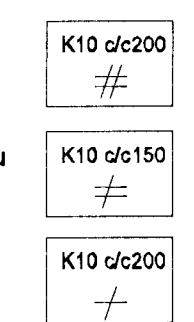

- Í alla 200mm veggenda og kringum öll op komi 2 K16 bundinn í lykkjur
- Í alla 150 mm veggenda og kringum öll op komi 2 K12 bundinn í lykkjur
- Lykkjur K10 c/c 200

- Járnsmottur í horn plötu
- 7 K10 c/c 200 í báðar brúnir og báðar áttir. L=1500
- Vinkill K10 c/c 200, L=Breytlig x 700
- Vinkill gengur úr veggjum og bitum inn í loftplötu allan útrúninginn.
- U-Lykkjur: Standa skeytilengd upp fyrir efnirún plötu og bindast í neðri jarn plötu.

Ekki má skeyta saman fleiri en, 3. hvert járn í þversniði. Ekki má skeyta efnirúna járnun saman yfir veggjum, súlum og bitum

**STEYPUMÓT:**

Bitar- og plötumót skulu hafa yfirhæð L/300 af fjarlægð milli fasta punkta.

**STEYPUKÓTAR - SJÁ TEIKNINGU ARKITEKTS**

RL = Rásir í plötu við lagnakjama fyrir gegnumstreymis niðurföll. Sjá sémyndir 3, teikn. B2 054

**TILVÍSANIR:**

- Allmennar skýringar: Sjá teikningu nr. 12151-B0 000
- Hæðarkortar á plötum og málsetningar á veggjum: Teikning arkitekts
- Göt í plötum og veggjum: Sjá gatateikningu
- Allmenn bending fyrir rásir, súlur, op og stokkagöt: Sjá sémyndir 1-3 teikn. 12151-B2 054

BROTÞOLSFLÖKKUR STEYPU:

SJÁ BL. NR. 12151-B0 000

28. des. 2012

Hanna Þýrfaðóttir

**VSB**

VERKFRÆÐISTOFA

BÆJARHRAUN 20 • 221 HAFNARFIRDI • KENNIT. 710798-2899  
vsh@vsh.is • Sími 585 8600 • Fax 585 8610 • www.vsb.is

Árftun sérhæfingar  
Björn Guðastafsson  
KÍ 180550 4889 • bjorn@vsh.is

Verkið  
**SKIPALÓN 5**  
221 HAFNARFIRDI

Verkið  
Búðarvirki  
Veggir og plata, 4. hæð  
Grunnmynd

Hanna Þýrfaðóttir	Teiknað	Yfirfarið	Kvarði	Síða
JÓE	JÓE/GG	BG	150	/ A1
Dags.	Verkefni	Teikning	Útgáfa	
20.12.2012	12151	5 B2 042		