


SKÝRINGAR

Punktalína táknar veggir fyrir ofan plötu.
 Bending í neðribrún plötu skal ávallt vera meiri eða jafnt og K10 c/c 200
 Bending í efribrún plötu fyrir innan svæði merkt með línunni skal ávallt vera meiri eða jafnt og K10 c/c 250.
 Línan sýnir mörk á efribendingu. Jám skal alltaf ná hálfra skeytilengd út fyrir mörk efrí bendingar.
 Sjá nánar á járnteikningu.

BENDING:

Útveggir 200mm með tvöfaldrí bendingu K10 c/c 200 í báðar áttir
 Skilveggir húsa 150mm með einfaldrí bendingu K10 c/c 150 í báðar áttir
 Innveggir 150mm með einfaldrí bendingu K10 c/c 200 í báðar áttir
 Tengjám upp í veggir efrí hæðar standa minnst 500 mm upp úr plötu

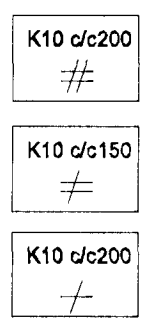

Í alla 200mm veggenda og kringum öll op komi 2 K16 bundinn í lykkjur
 Í alla 150 mm veggenda og kringum öll op komi 2 K12 bundinn í lykkjur
 Lykkjur K10 c/c 200

Járnsmottur í horn plötu 7 K10 c/c 200 í báðar brúnir og báðar áttir. L=1500
 Vinkill K10 c/c 200, L=Breytileg x 700
 Vinkill gengur úr veggjum og bitum inn í loftplötu allan úthringinn.
 U-Lykkjur: Standa skeytilengd upp fyrir efribrún plötu og bindast í neðri járn plötu.

Ekki má skeyta saman fleiri en, 3. hvert járn í þversniði.
 Ekki má skeyta efríbrúna járnnum saman yfir veggjum, súlum og bitum

STEYPUMÓT:

Þíta- og plötumót skulu hafa yfirhæð L/300 af fjarlægð milli fasta punkta.

STEYPUKÓTAR - SJÁ TEIKNINGU ARKITEKTS

RL = Rásir í plötu við lagnakjama fyrir gegnumstreymis niðurföll. Sjá sémynd 3, teikn. B2 054

TILVÍSANIR:

Almennar skýringar: Sjá teikningu nr. 12151-B0 000
 Hæðarkótar á plötum og málsetningar á veggjum: Teikning arkitekts
 Göt í plötum og veggjum: Sjá gatateikningu
 Almenn bending fyrir rásir, súlur, op og stökkagöt: Sjá sémyndir 1-3 teikn. 12151-B2 054

BROTÞOLFLOKKUR STEYPU: SJÁ BL. NR. 12151-B0 000

20.12.2012
 Hannabryfrid
 Dags. Skýring



| | | | | |
|---|----------|-----------|--------|------|
| B.EIARHRAUN 20 • 221 HAFNARFJÖRÐUR • KENNT. 710796-2899 | | | | |
| vsb@vsb.is • Sími 585 8600 • Fax 585 9610 • www.vsb.is | | | | |
| Aftun sérhönnuðar | | | | |
| Björn Gústafsson | | | | |
| Kt. 180550 4889 • bjorn@vsb.is | | | | |
| Verkefni: | | | | |
| SKIPALÓN 5 | | | | |
| 221 HAFNARFJÖRÐI | | | | |
| Verkefni: | | | | |
| Burdarvirki | | | | |
| Veggir og plata, 3. hæð | | | | |
| Grunnmynd | | | | |
| Hannað | Teiknað | Yfirfarid | Kvarði | Síða |
| JOE | JOE/GG | BG | 1:50 | / A1 |
| Dags. | Verkefni | Teikning | Útgáfa | |
| 20.12.2012 | 12151 | 5 B2 032 | - | |