

SKÝRINGAR

Punktalína táknar veggir ofan plötu.
 Bending í neðribrún plötu skal ávalt vera meiri eða jafnt og K10 c/c 200
 Bending í efribrún plötu fyrir innan svæði merkt með línunni — skal ávalt vera meiri eða jafnt og K10 c/c 250.
 Línan sýnir mörk á efribendingu. Jám skal alltaf ná hálfra skeytliengi út fyrir mörk efrí bendingar.
 Sjá nánar á jarnateikningu.

BENDING:

- Útlveggr 200mm með tvöfaldrí bendingu K10 c/c 200 í báðar áttir
- Skiiveggr húsa 150mm með einfaldrí bendingu K10 c/c 150 í báðar áttir
- Innveggr 150mm með einfaldrí bendingu K10 c/c 200 í báðar áttir
- Tengjám upp í vegg efrí hæðar standa minnst 500 mm upp úr plötu

Í alla 200mm veggenda og kringum öll op komi 2 K16 bundinn í lykkjur
 Í alla 150 mm veggenda og kringum öll op komi 2 K12 bundinn í lykkjur
 Lykkjur K10 c/c 200

- Járnmatottur í horn plötu 7 K10 c/c 200 í báðar brúnir og báðar áttir. L=1500
- Vinkill K10 c/c 200. L=Breytileg x 700
 Vinkill gengur úr veggjum og bitum inn í loftplötur allan úthringinn.
- U-Lykkjur: Standa skeytliengi upp fyrir efrirbrún plötu og bindast í neðri járn plötu.

Ekki má skeyta saman fleiri en, 3. hvert járn í þversniði.
 Ekki má skeyta efrirbrúna járnnum saman yfir veggjum, súlum og bitum


STEYPUMÖT:

Bitu- og plötumót skulu hafa yfirhæð L/300 af fjarlægð milli fasta punkta.

STEYPUKÖTAR - SJÁ TEIKNINGU ARKITEKTS

RL = Rásir í plötu við lagnakjarna fyrir gegnumstreynis niðurföll. Sjá sérmýnd 3. teikn. B2 054

Skipalón 5

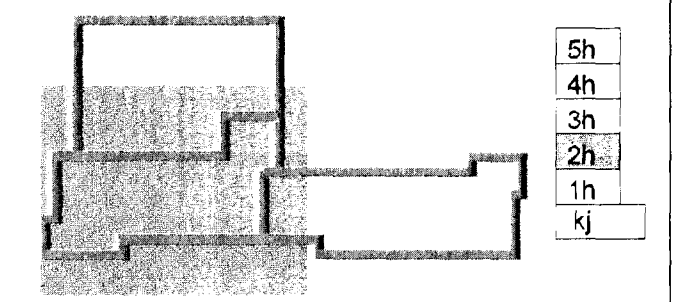

20. Des. 2012
 Hannab Yrifað



VERKFRÆÐISTOFA


BÆJARHRAUN 20 • 220 HAFNARFJÖRÐUR • KENNIT. 710796-2899
 vab@vab.is • Sími 585 8600 • Fax 585 8610 • www.vab.is

Aftan stöðuvörð
 Björn Guðafsson
 Kl. 180550 4889 • bjorn@vab.is

**SKIPALÓN 5
 221 HAFNARFIRÐI**

Verkið
 Burðarvirki
 Veggir og plata, 2. hæð
 Grunnmynd

Höfundur	Teiknað	Yfirfarið	Kvarði	Síða
JÓE	JÓE/GG	BG	1:50	/A1
Dags.	Verkefni	Teikning	Útgáfa	
20.12.2012	12151	5 B2 021		

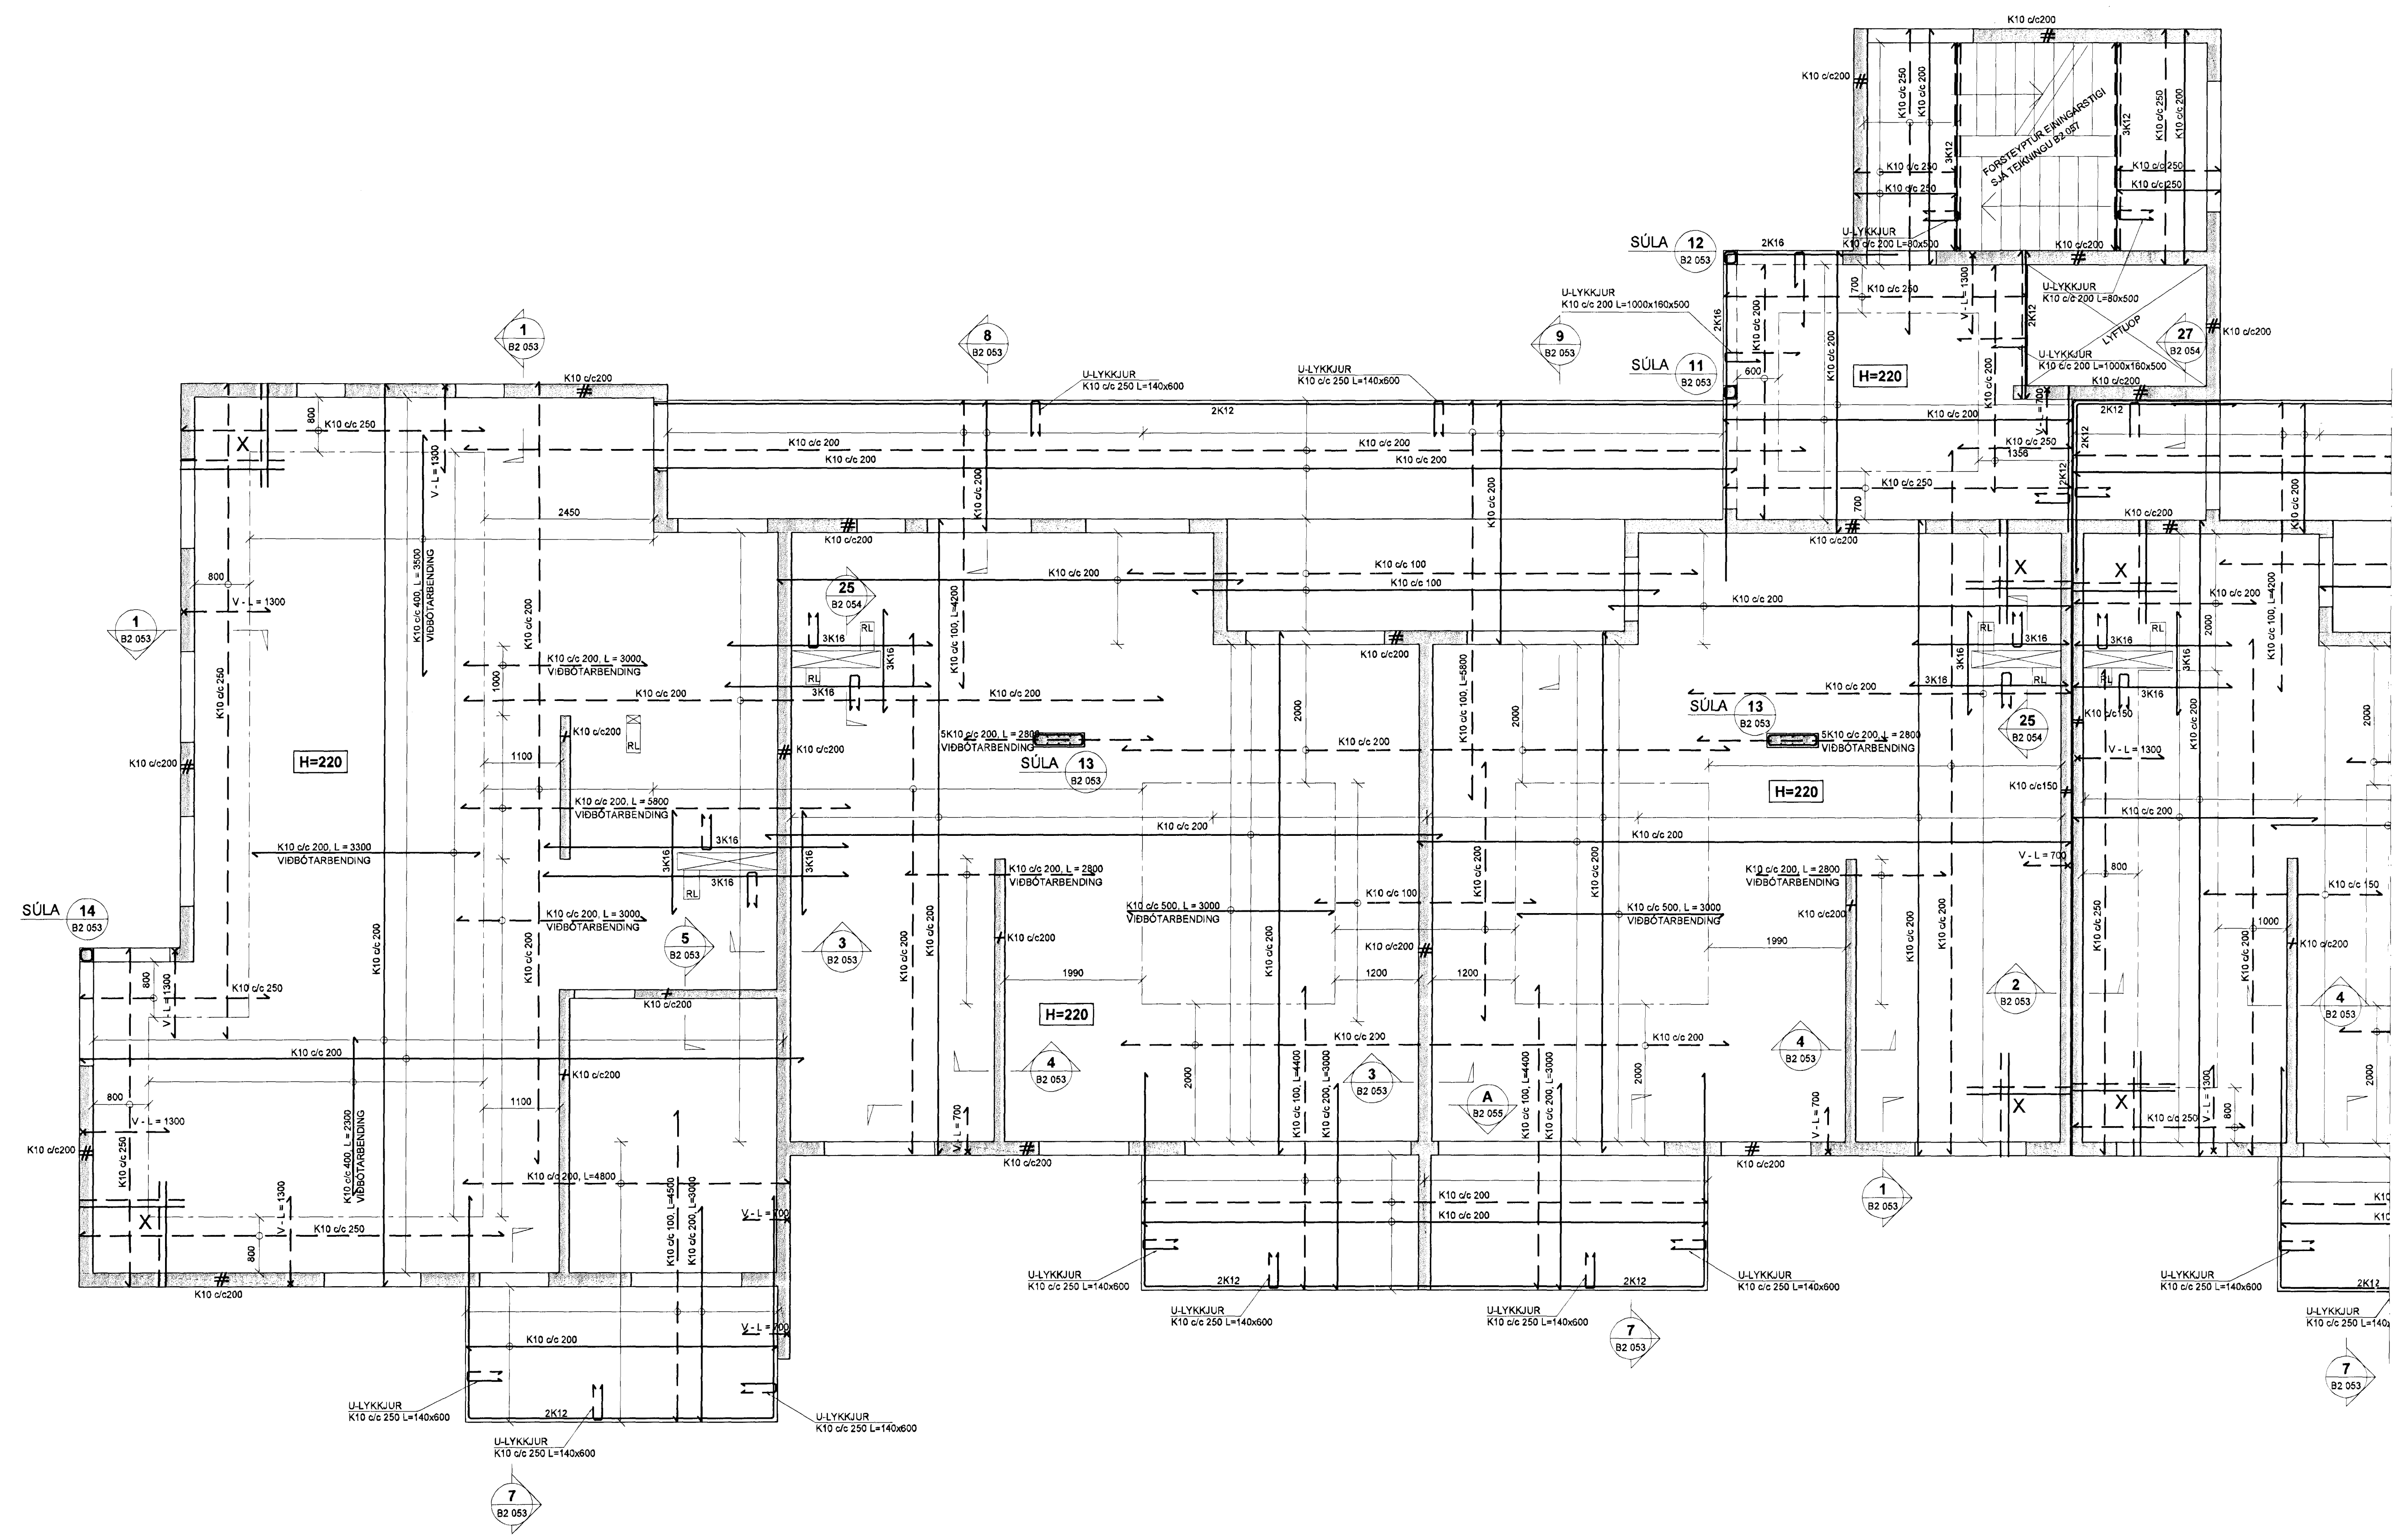

TILVÍSANIR:

- Almennar skýringar: Sjá teikningu nr. 12151-B0 000
- Hæðarkötur á plötum og málsetningar á veggjum: . Teikning arkitekts
- Göt í plötum og veggjum: Sjá gatateikningu
- Almenn bending fyrir rásir, súlum, op og stökkagöt: . Sjá sérmýndir 1-3 teikn. 12151-B2 054

BROTÞÓLSFLOKKUR STEYPU:
 SJÁ BL. NR. 12151-B0 000