



SKÝRINGAR

Almennar skýringar sjá teikningu P0 000
 Við drenlagningu skal vera drenmöl og drendúkur yfir

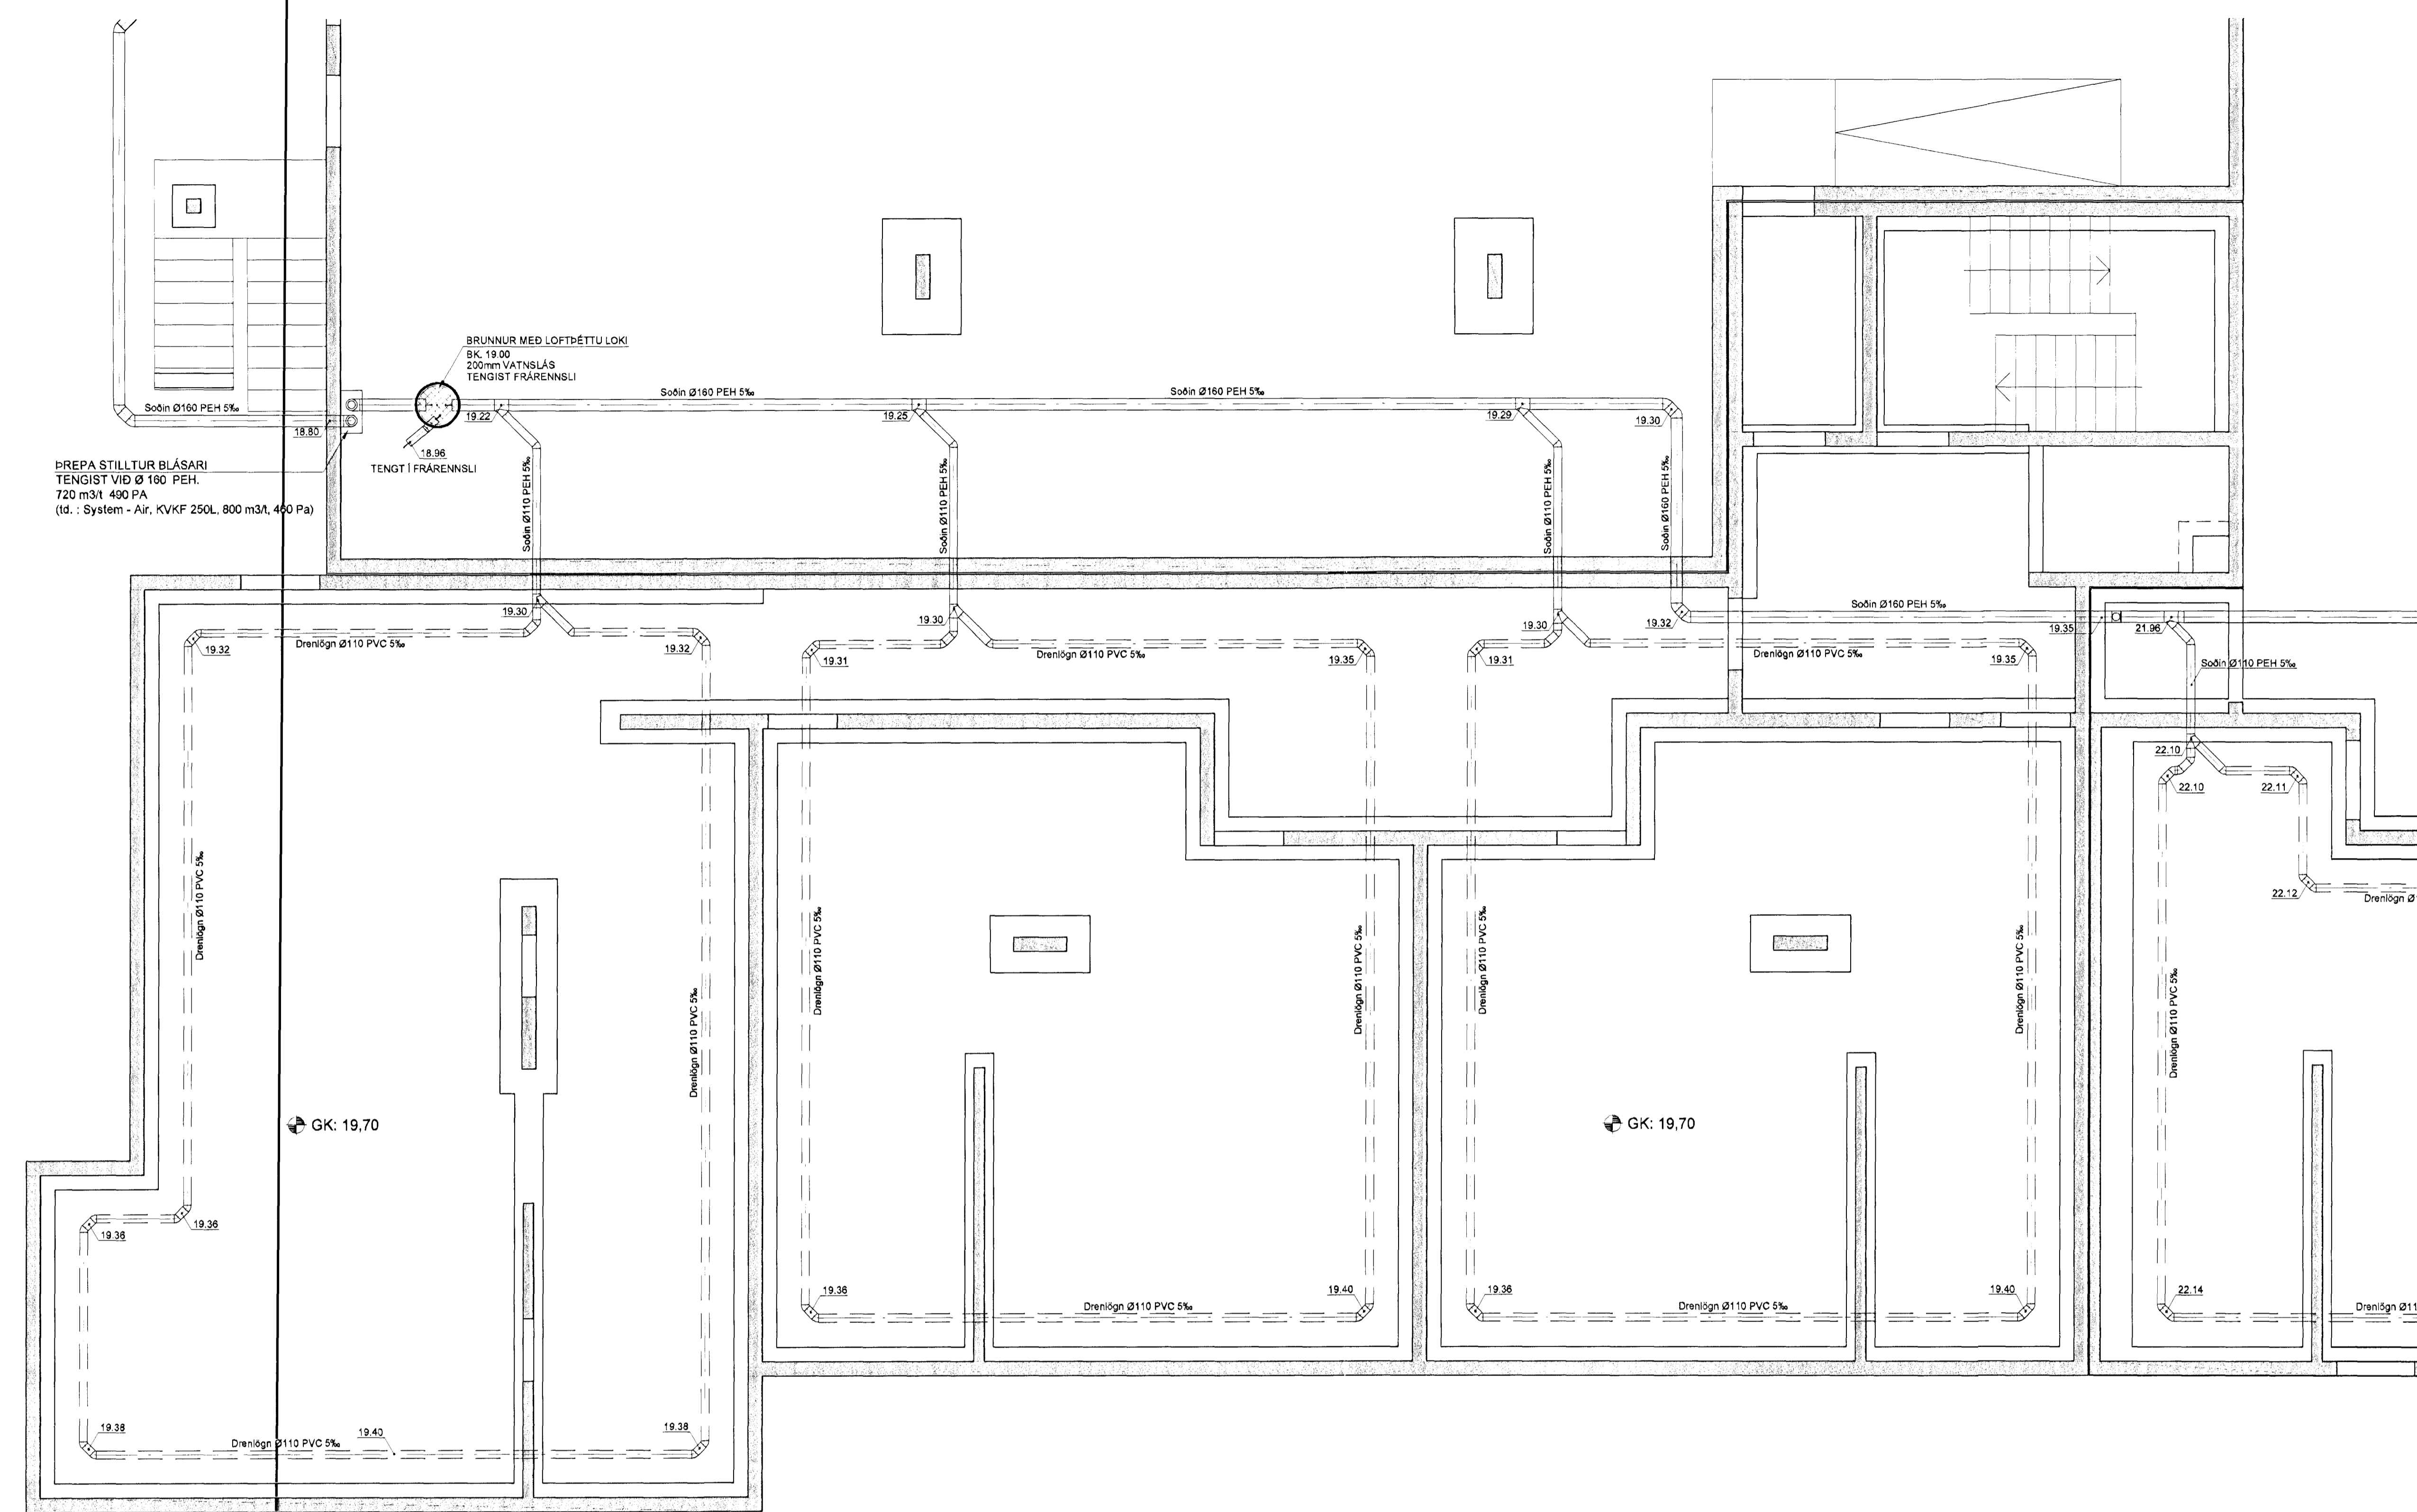

Skipalón 5

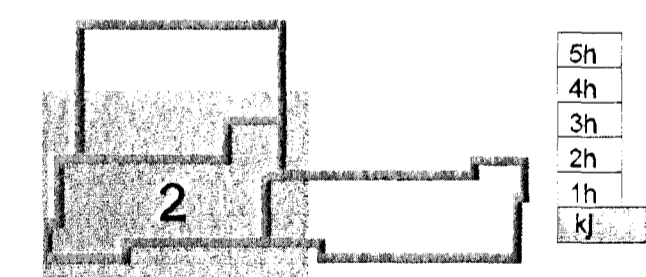

- 6. nóv. 2012
 Eigningakultúrin

A 05.11.12 Höfðarkóli og rennslihalli lagna settur inn á teikningu: BIB/SAS
 Útg. Dags. Skýring Hannas/Yfirfarið



VERKFRÆÐISTOFA

BEIARHRAUN 20 • 220 HAFNARFLÖRDUR • KEFNIT. 710796-2899
 vsb@vsb.is • Sími 585 8600 • Fax 585 8610 • www.vsb.is

Ártun sérhönnuðar Sveinn Áki Sveinsson Kf. 230855 5609 • aki@vsb.is					
Verkið SKIPALÓN 5 221 HAFNARFIRÐI					
Verkið Lagnir Undirþrýstingslagnir Grunnmynd 2					
Hannað	Teiknað	Yfirfarið	Kvarði	Síða	
BIB	BIB/GG	SAS	1:50	/ A1 -	
Dags.	Verkefni	Teikning	Útgáfa		
31.10.2012	12151	5 P1-06	A		