



SKÝRINGAR

Almennar skýringar sjá teikningu PO 000
 Við drenlagir skal vera drenmöl og dröndúkur yfir

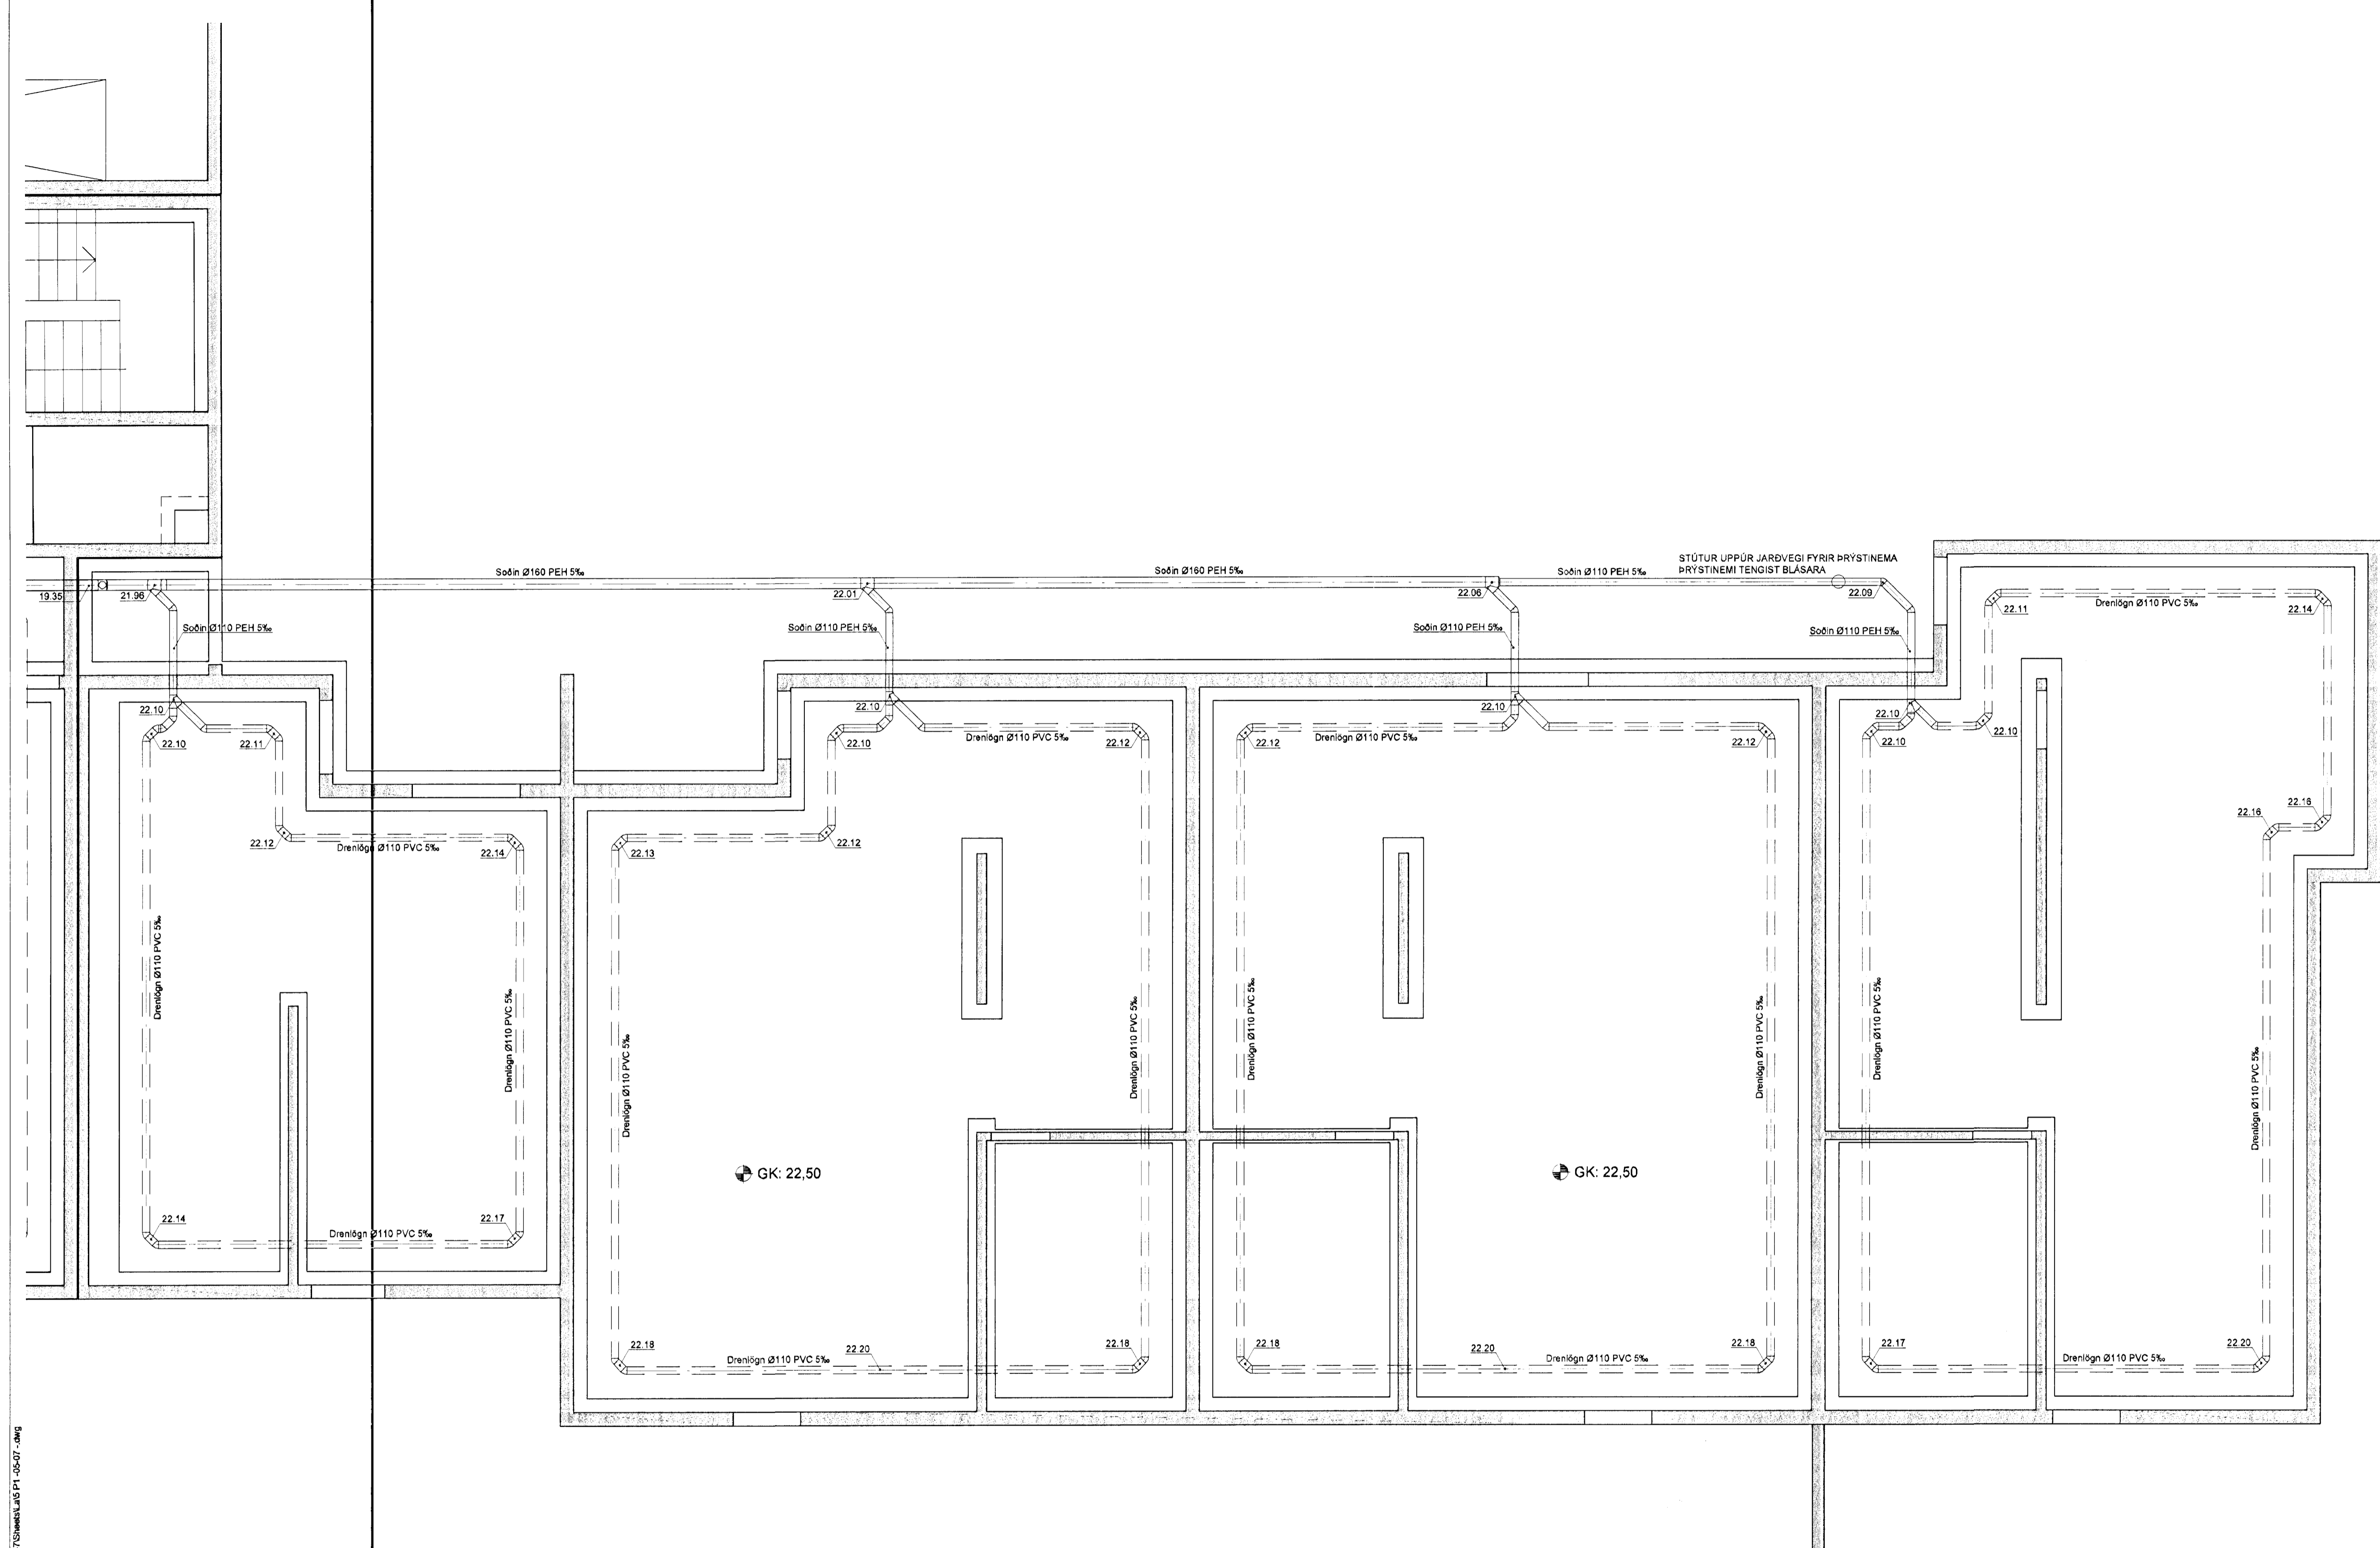

Skjalón 5

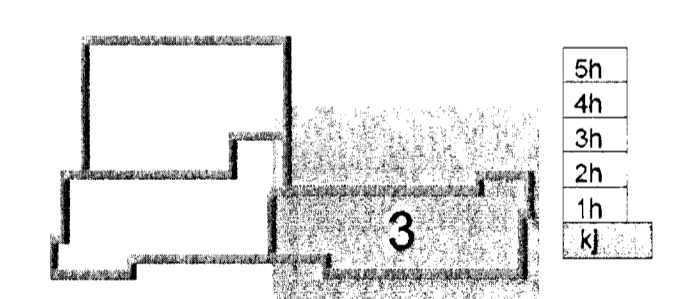

ASK
 - 6. nóv. 2012
 Sigurður Steinar Jónsson

A 06.11.12 Höðarkóti og rennslihalli lagna settur inn á teikningu BIB/SÁS
 Útg. Dags. Skýring Hannad/Yfirfand



VERKFRÆÐISTOFA

B/EJAHRAUN 20 • 220 HAFNARFJÖRDUR • KENNIT. 710796-2899
 vsb@vsb.is • Sími 585 8600 • Fax 585 9610 • www.vsb.is

Aritun sérhönnuðar				Sveinn Áki Sverrisson		Kt: 230855 5609 • aki@vsb.is	
Verkhenni				3			
SKIPALÓN 5							
221 HAFNARFIRÐI							
Verkhliut							
Lagnir							
Undirþrystingslagnir							
Grunnmynd 3							
Hannad	Teiknað	Yfirfand	Kvarði	Síða			
BIB	BIB/GG	SÁS	1.50	/ A1			
Dags.	Verkhenni	Teikning	Útgáfa				
31.10.2012	12151	5 P1-07	A				

V:\2012\2151_Skipalón 1-7_Hafnarfirði\12_Teikningar\12_Skipalón 1-7_Skissu\16_P1_05-07.dwg