



**SKÝRINGAR**

Almennar skýringar sjá teikningu P0 000

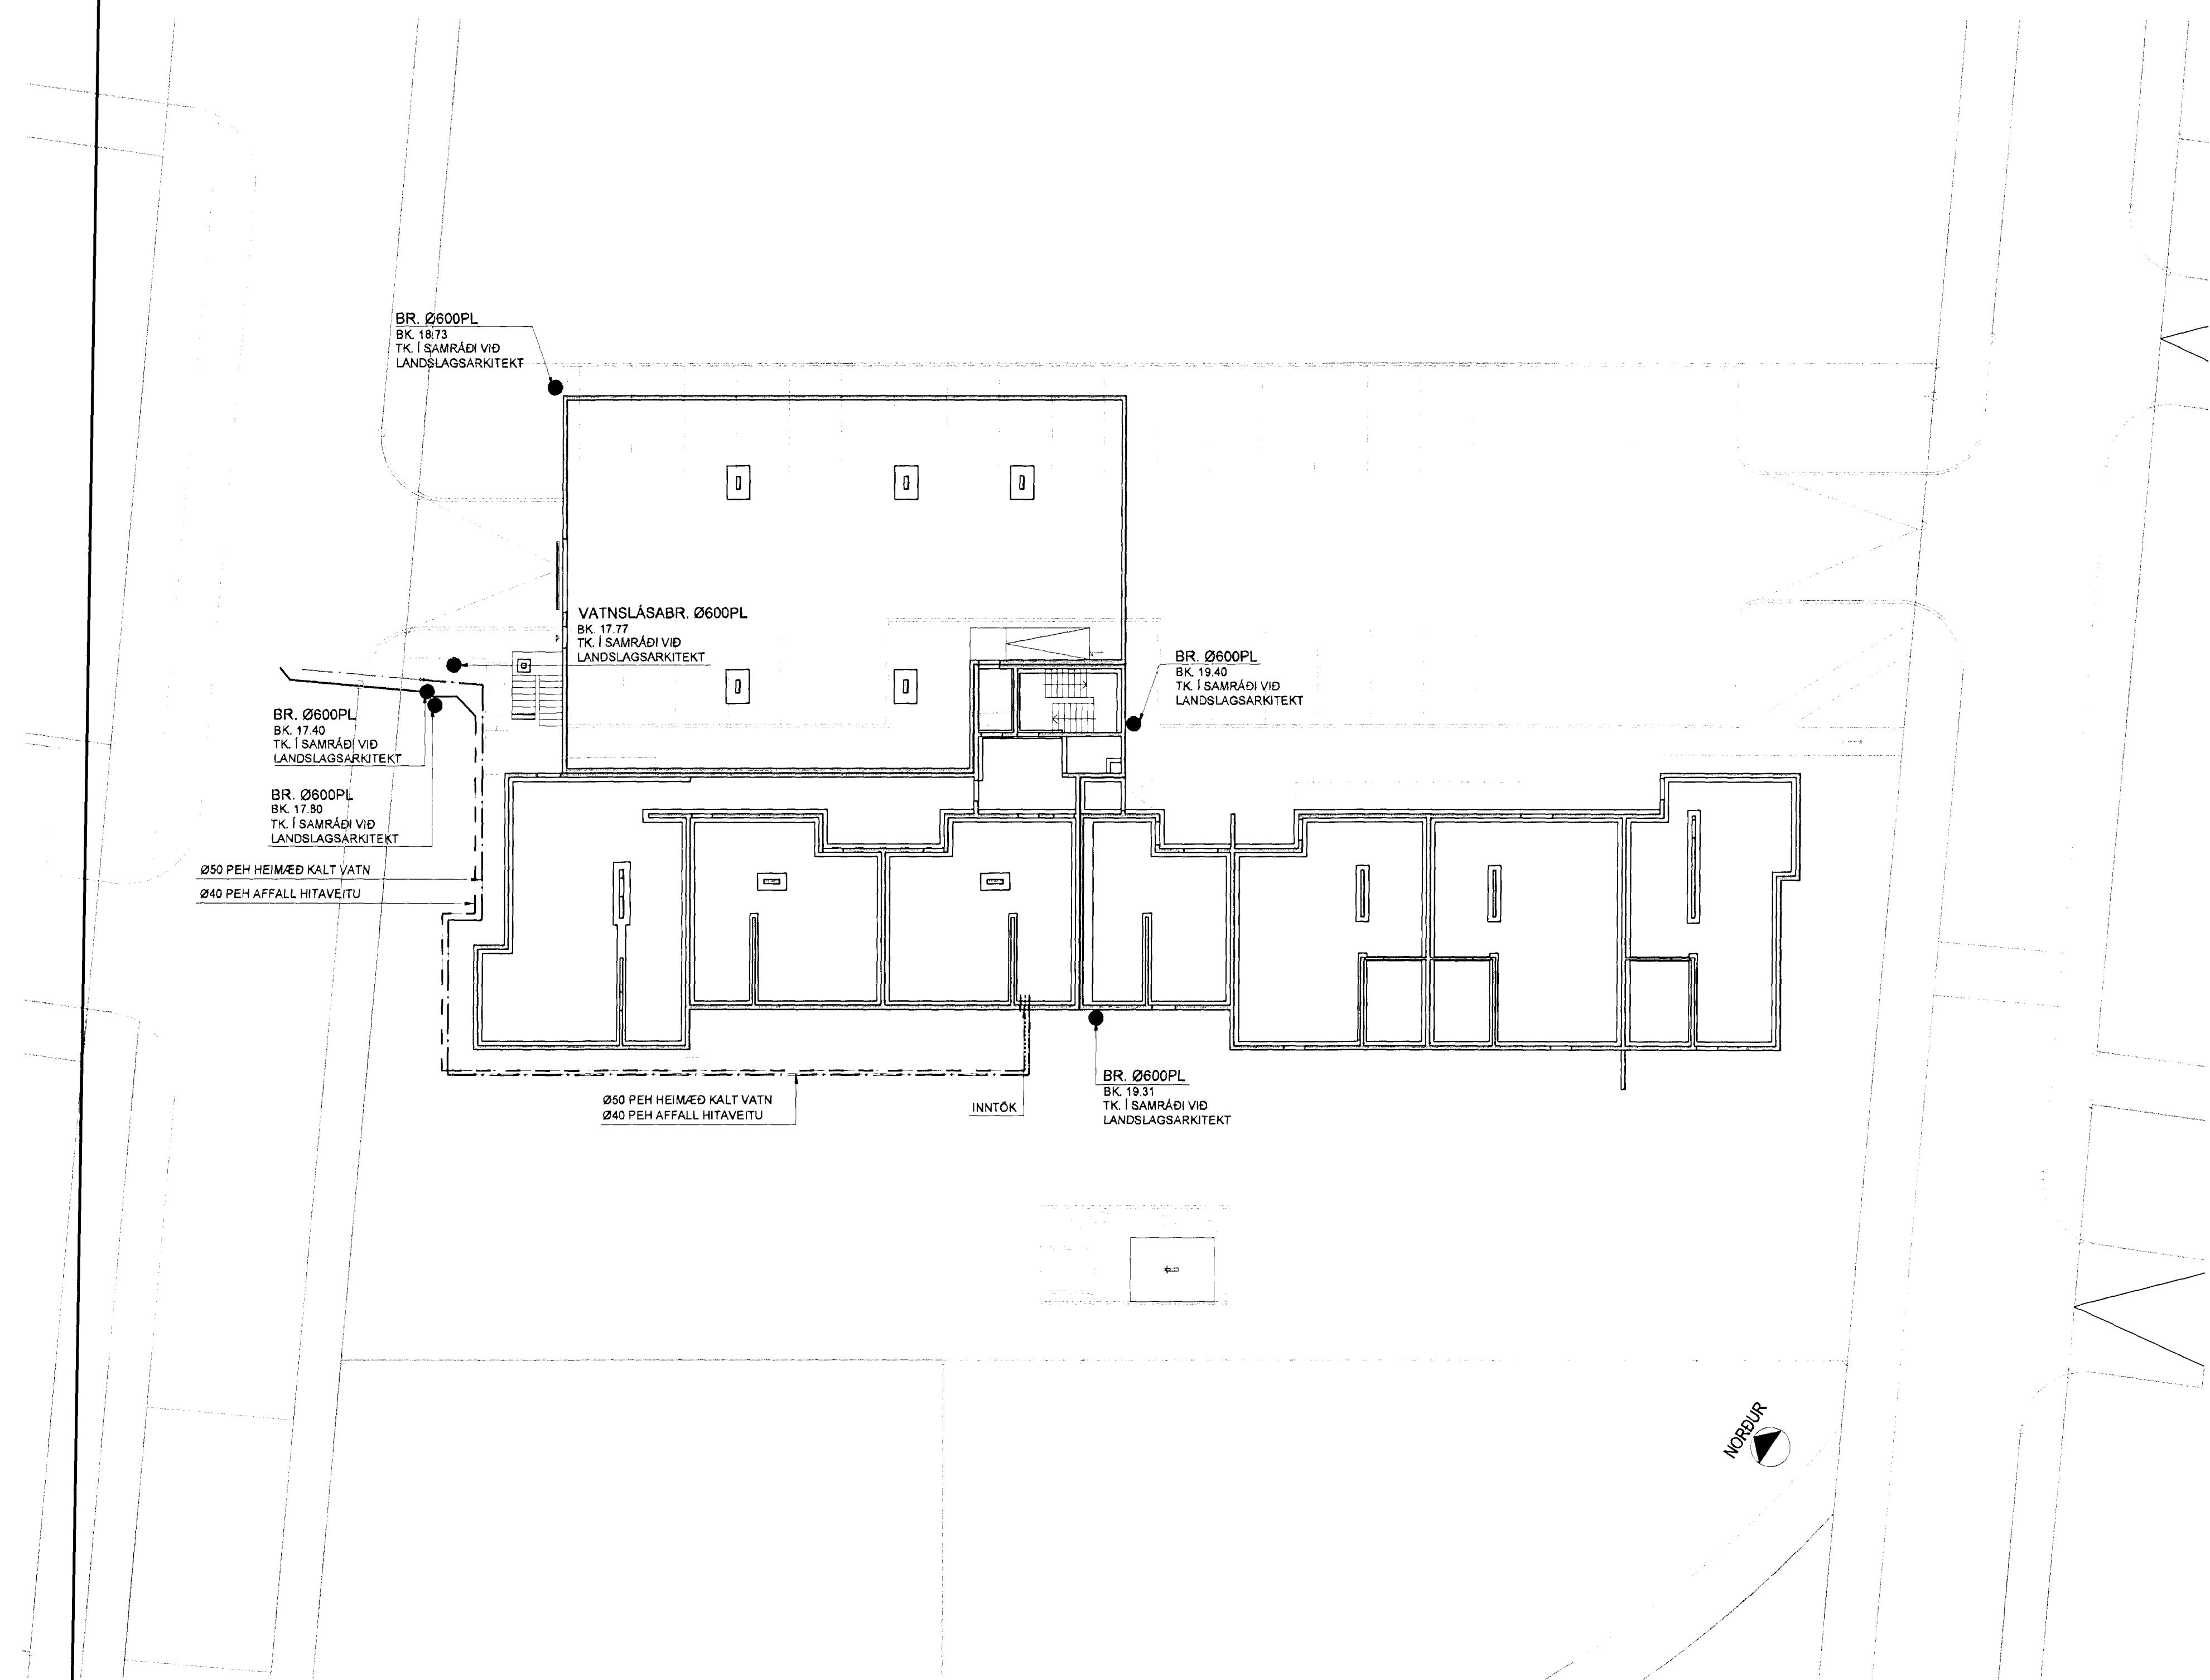

**Skipalón 5**

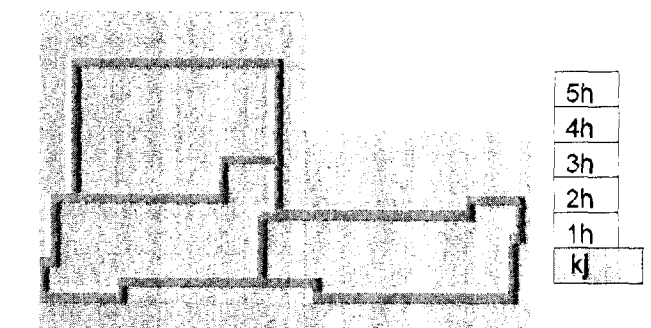

Útg. Dags. Skýring Hannað/Yfirfand



**VERKFRÆDISTOFA**

BÆJARHRAUN 20 • 220 HAFNARFJÖRÐUR • KENNIT. 710706-2899  
 vsb@vab.is • Sími 585 8600 • Fax 585 8610 • www.vsb.is

Aritun sérhönnuðar		Sveinn Áki Sverrisson		Kt. 230855 5609 • aki@vab.is	
Verkhúsið		SKIPALÓN 5		31. okt. 2012 SS	
Verkhúsið		221 HAFNARFIRÐI		Egundur Sigurður Steinar	
Lagnir		Grunnlagnir		Afstöðumynd	
Hannað	Teiknað	Yfirfand	Kvarði	Síða	
BIB	BIB/GG	SAS	1:200	/ A1	-
Dags:	Verkefni	Teikning	Útgáfa		
31.10.2012	12151	5 P1 -00			