



SKÝRINGAR

Almennar skýringar sjá teikningu P0 000

Þar sem lagnir koma í gegnum steyptar undirstöður skal gera gót 300x300 staðsett 100mm undir rennslikskóta.

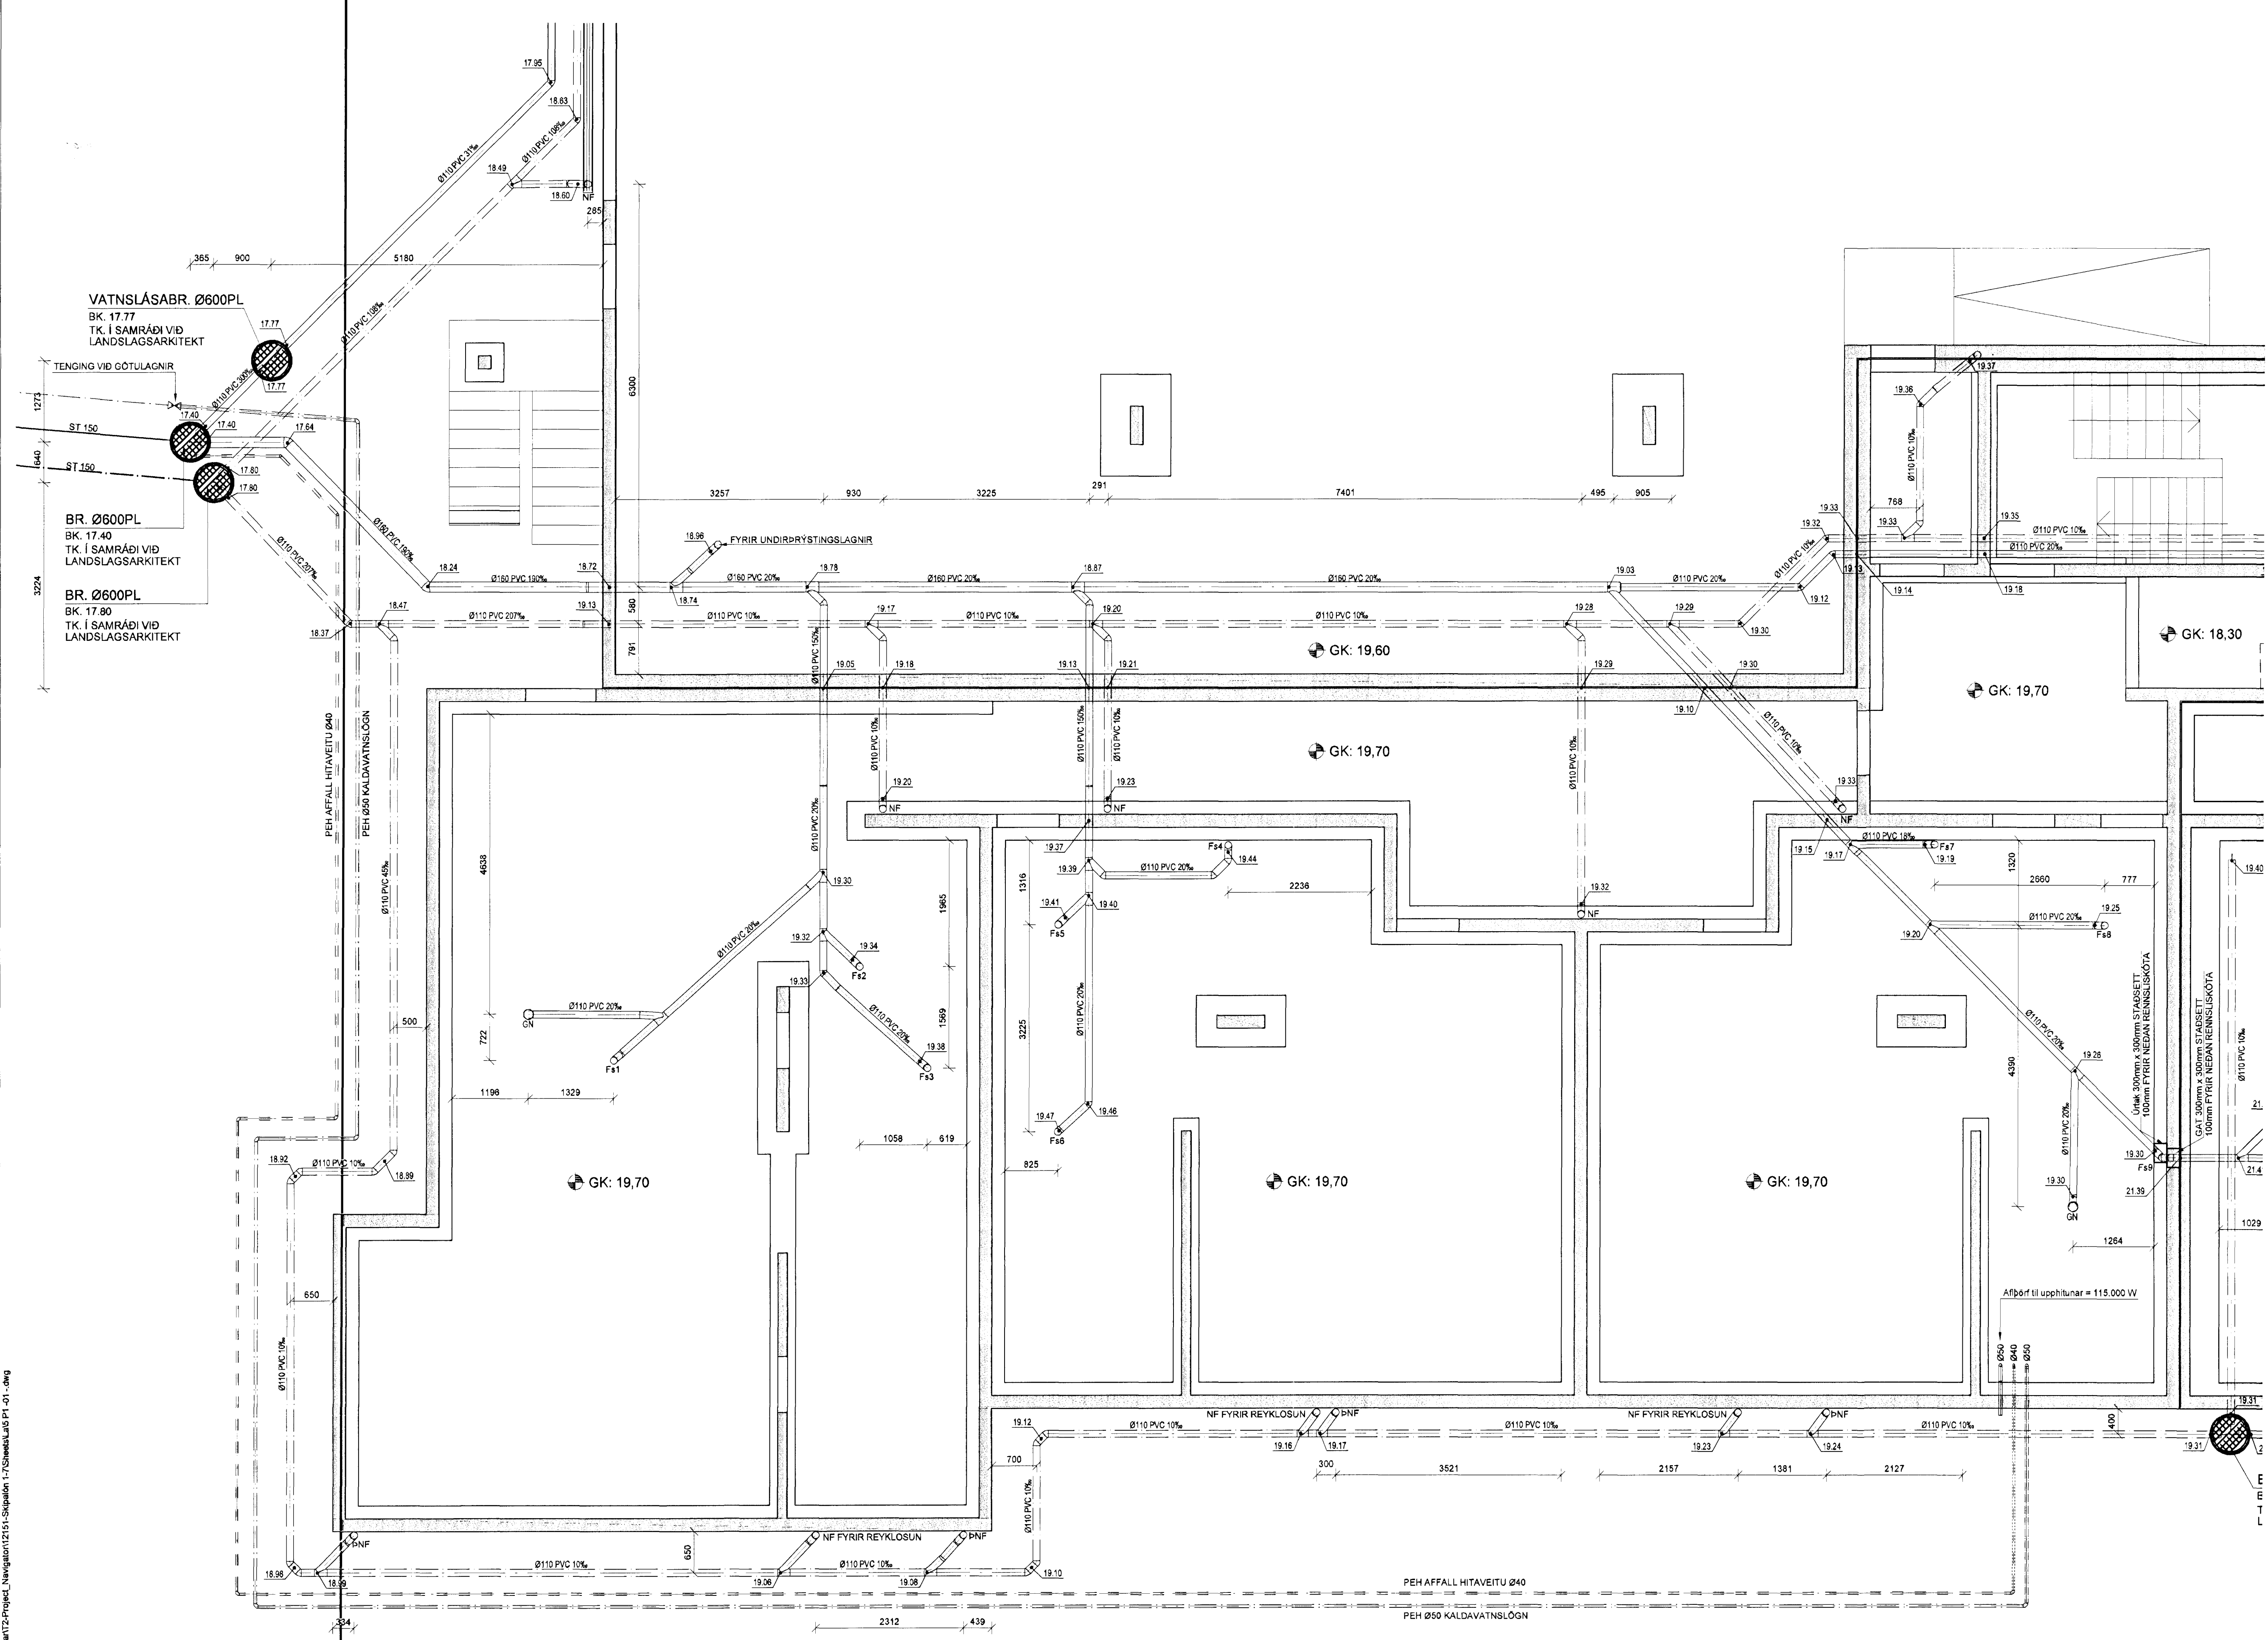

Skípalón 5

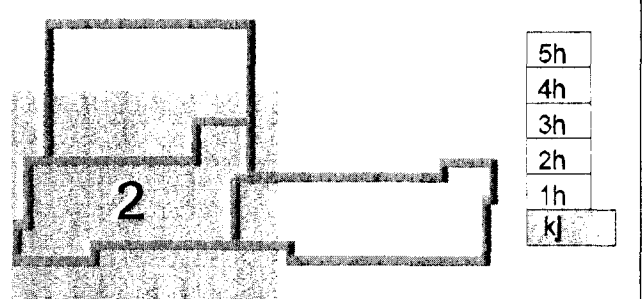

Úg. Dags. Skýring Hannað/Yfirfarð



VERKFRÆÐISTOFA

BAEJARHAUN 20 • 220 HAFNARFJÖRÐUR • KENNIT. 710796-2899
 vsb@vsa.is • Sími 585 8600 • Fax 585 8610 • www.vsb.is

Artun sérhöfundur	Sveinn Áki Sveinsson	Kennitala	230855 5609	Skjalnúmer	221 HAFNARFIRÐI
Verkefni	SKIPALÓN 5	Staðsetning	221 HAFNARFIRÐI	Dagsetning	31.10.2012
Verkhúti	Lagnir	Verkefni	12151	Verkefni	5 P1-02
Hannað	BIB	Teiknað	BIB/GG	Yfirfarð	SÁS
Kvarði	1.50	Síða	-	Utgáfa	-
Dags	31.10.2012	Verkefni	12151	Verkefni	5 P1-02

V:\2012\12151_Skipalón_17_Hafnarfirði\Teikningar\17-Project_Naviger\12151-Skipalón_17_Skissur\17_P1_01.dwg