



SKÝRINGAR

Almennar skýringar sjá teikningu P0 000

Þar sem lagnir koma í gegnum steypar undirstöður skal gera gót 300x300 staðsett 100mm undir renniskóta.

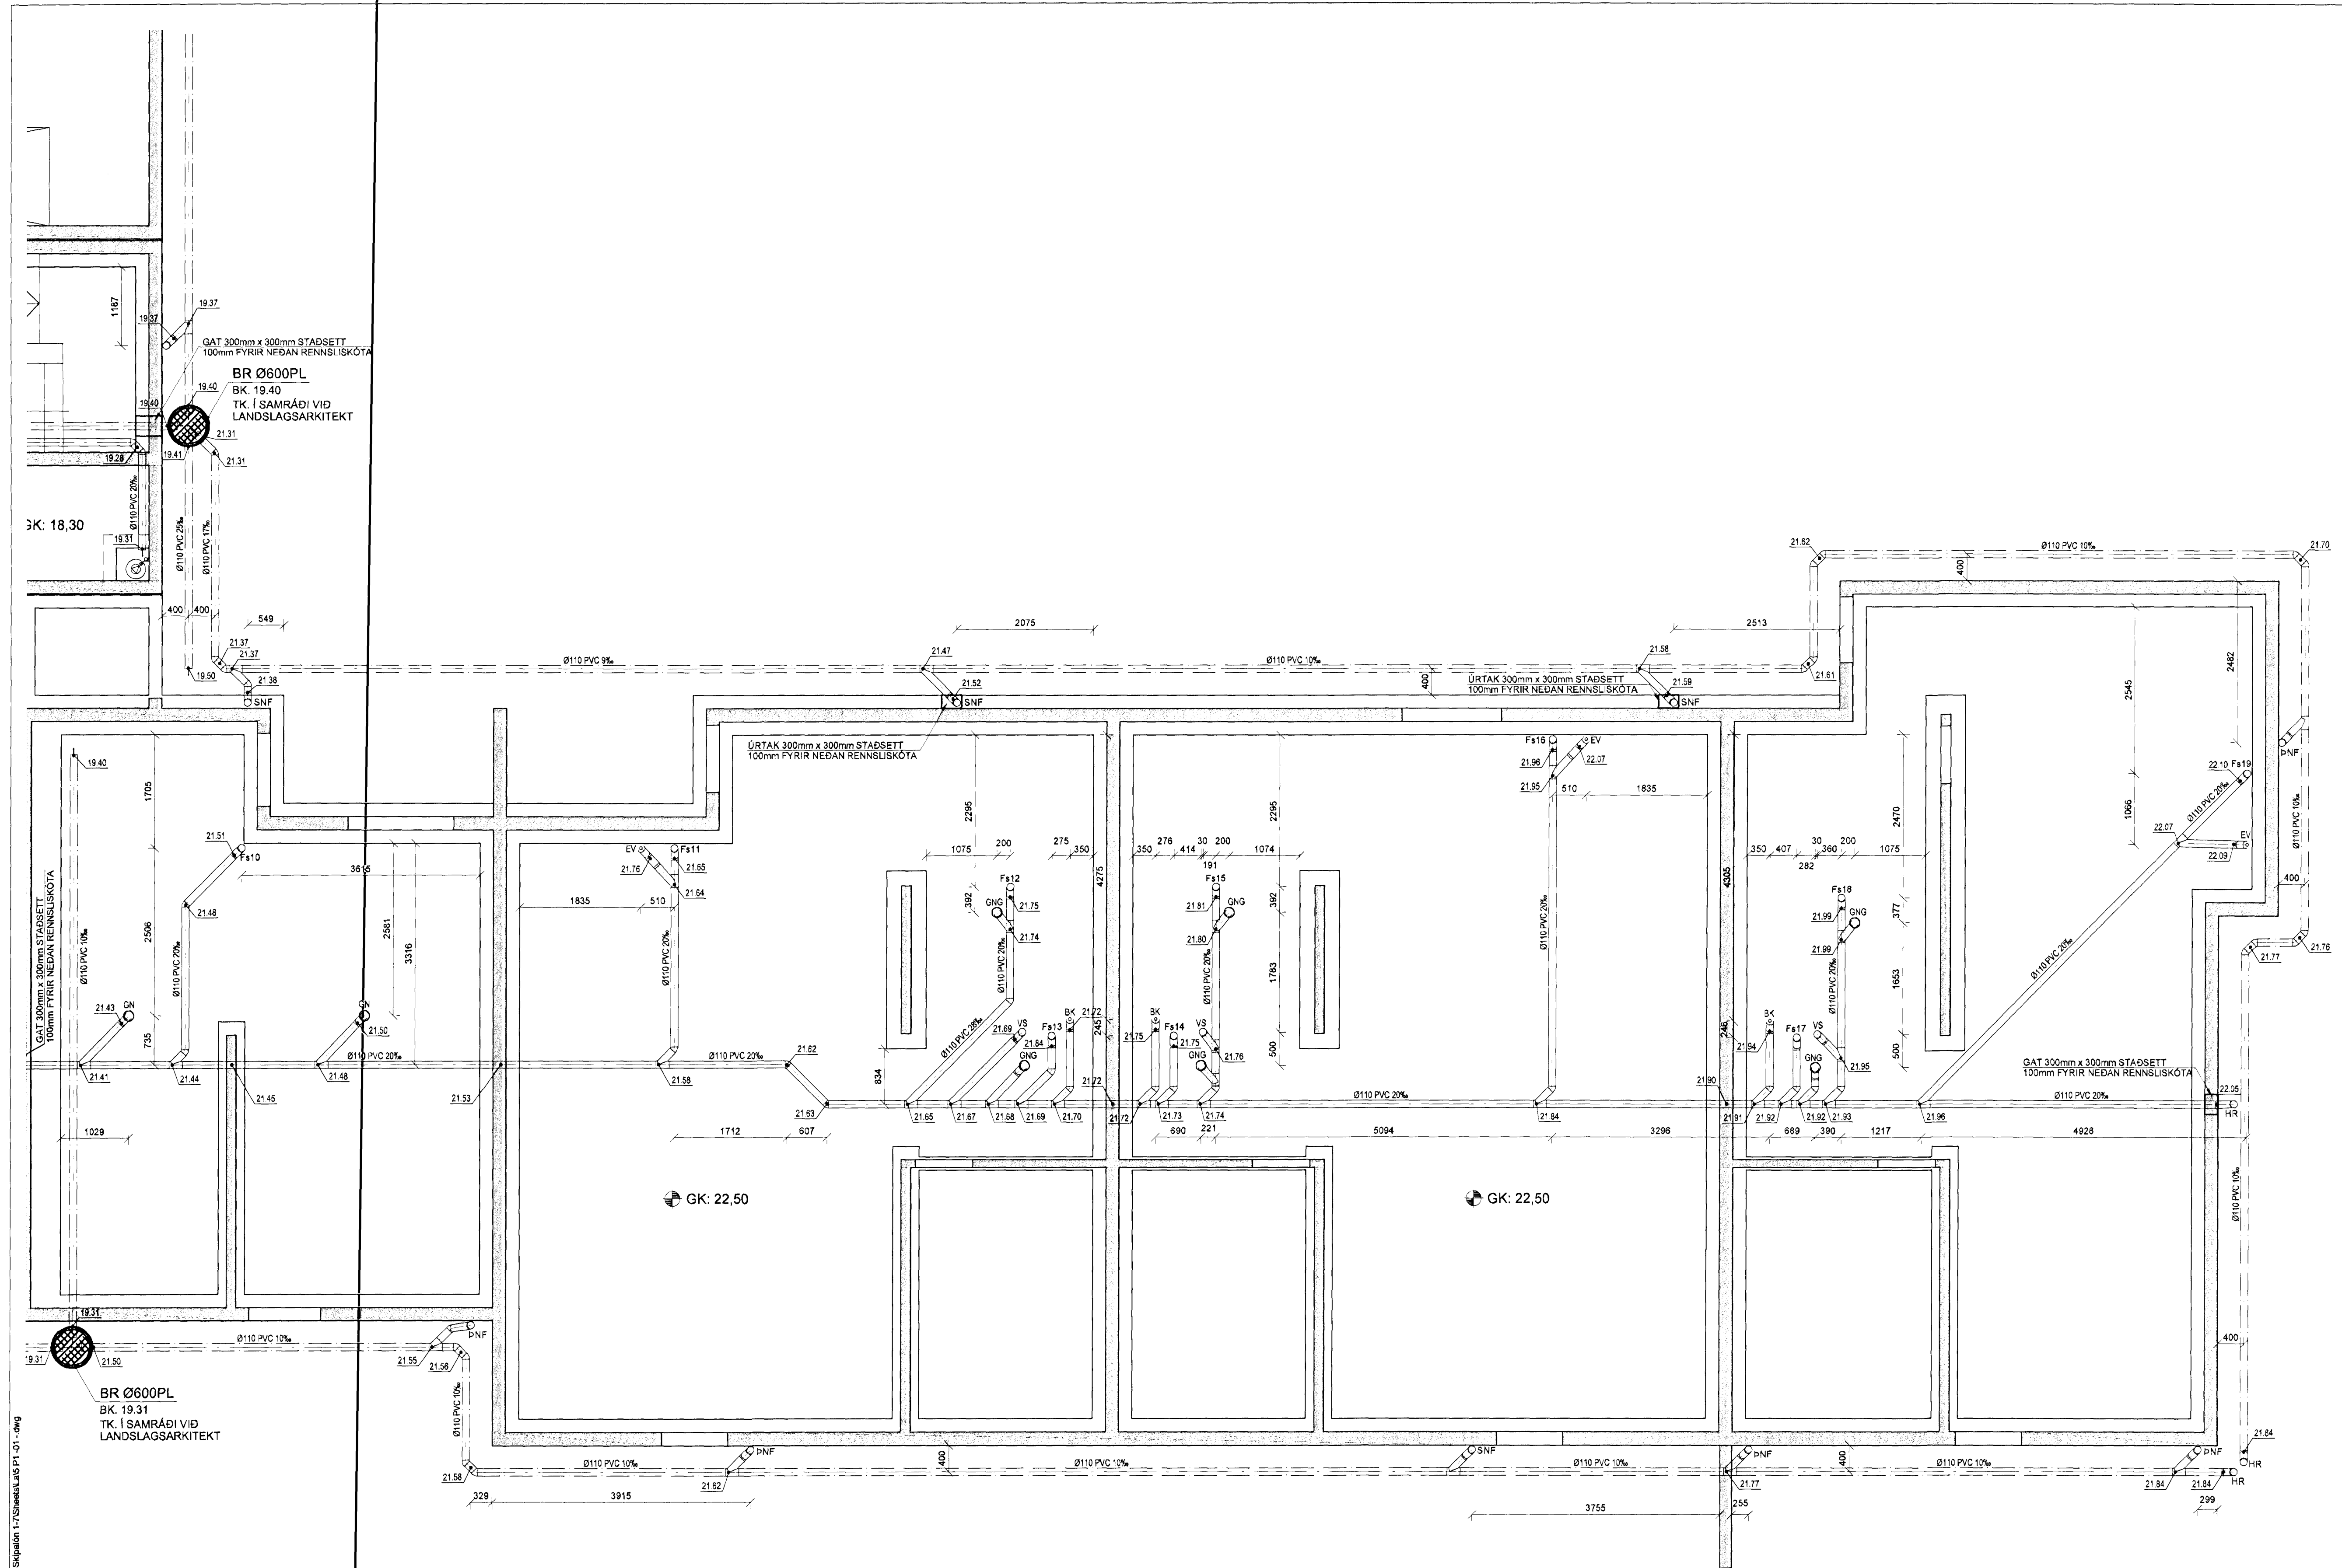

Skípalón 5

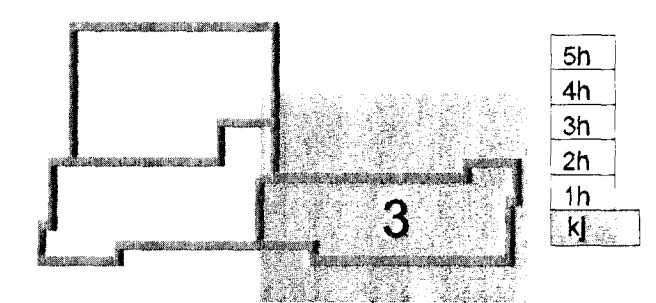

Útg. Dags. Skýring Hannað Yfirfarið



VERKFRÆÐISTOFA

BÆJARHRAUN 20 • 220 HAFNARFJÖRDUR • KENNIT. 710796-2899
 vsb@vsb.is • Sími 585 8600 • Fax 585 8610 • www.vsb.is

Artun sérhönnuðar Sveinn Aki Svemisson Kf. 230855 5609 • aki@vsb.is		31. okt. 2012 Sigurður Steinar Jónsson	
Verkefni SKÍPALÓN 5 221 HAFNARFIRÐI			
Verkhúsi Lagnir Grunnlagir Grunnmynd 3			
Hannað	Teiknað	Yfirfarið	Kvarti
BIB	BIB/GG	SÁS	1.50
Dags.	Verkefni	Teikning	Utgáfa
31.10.2012	12151	5 P1-03	-