


**SKÝRINGAR**

Almennar skýringar sjá teikningu PO 000

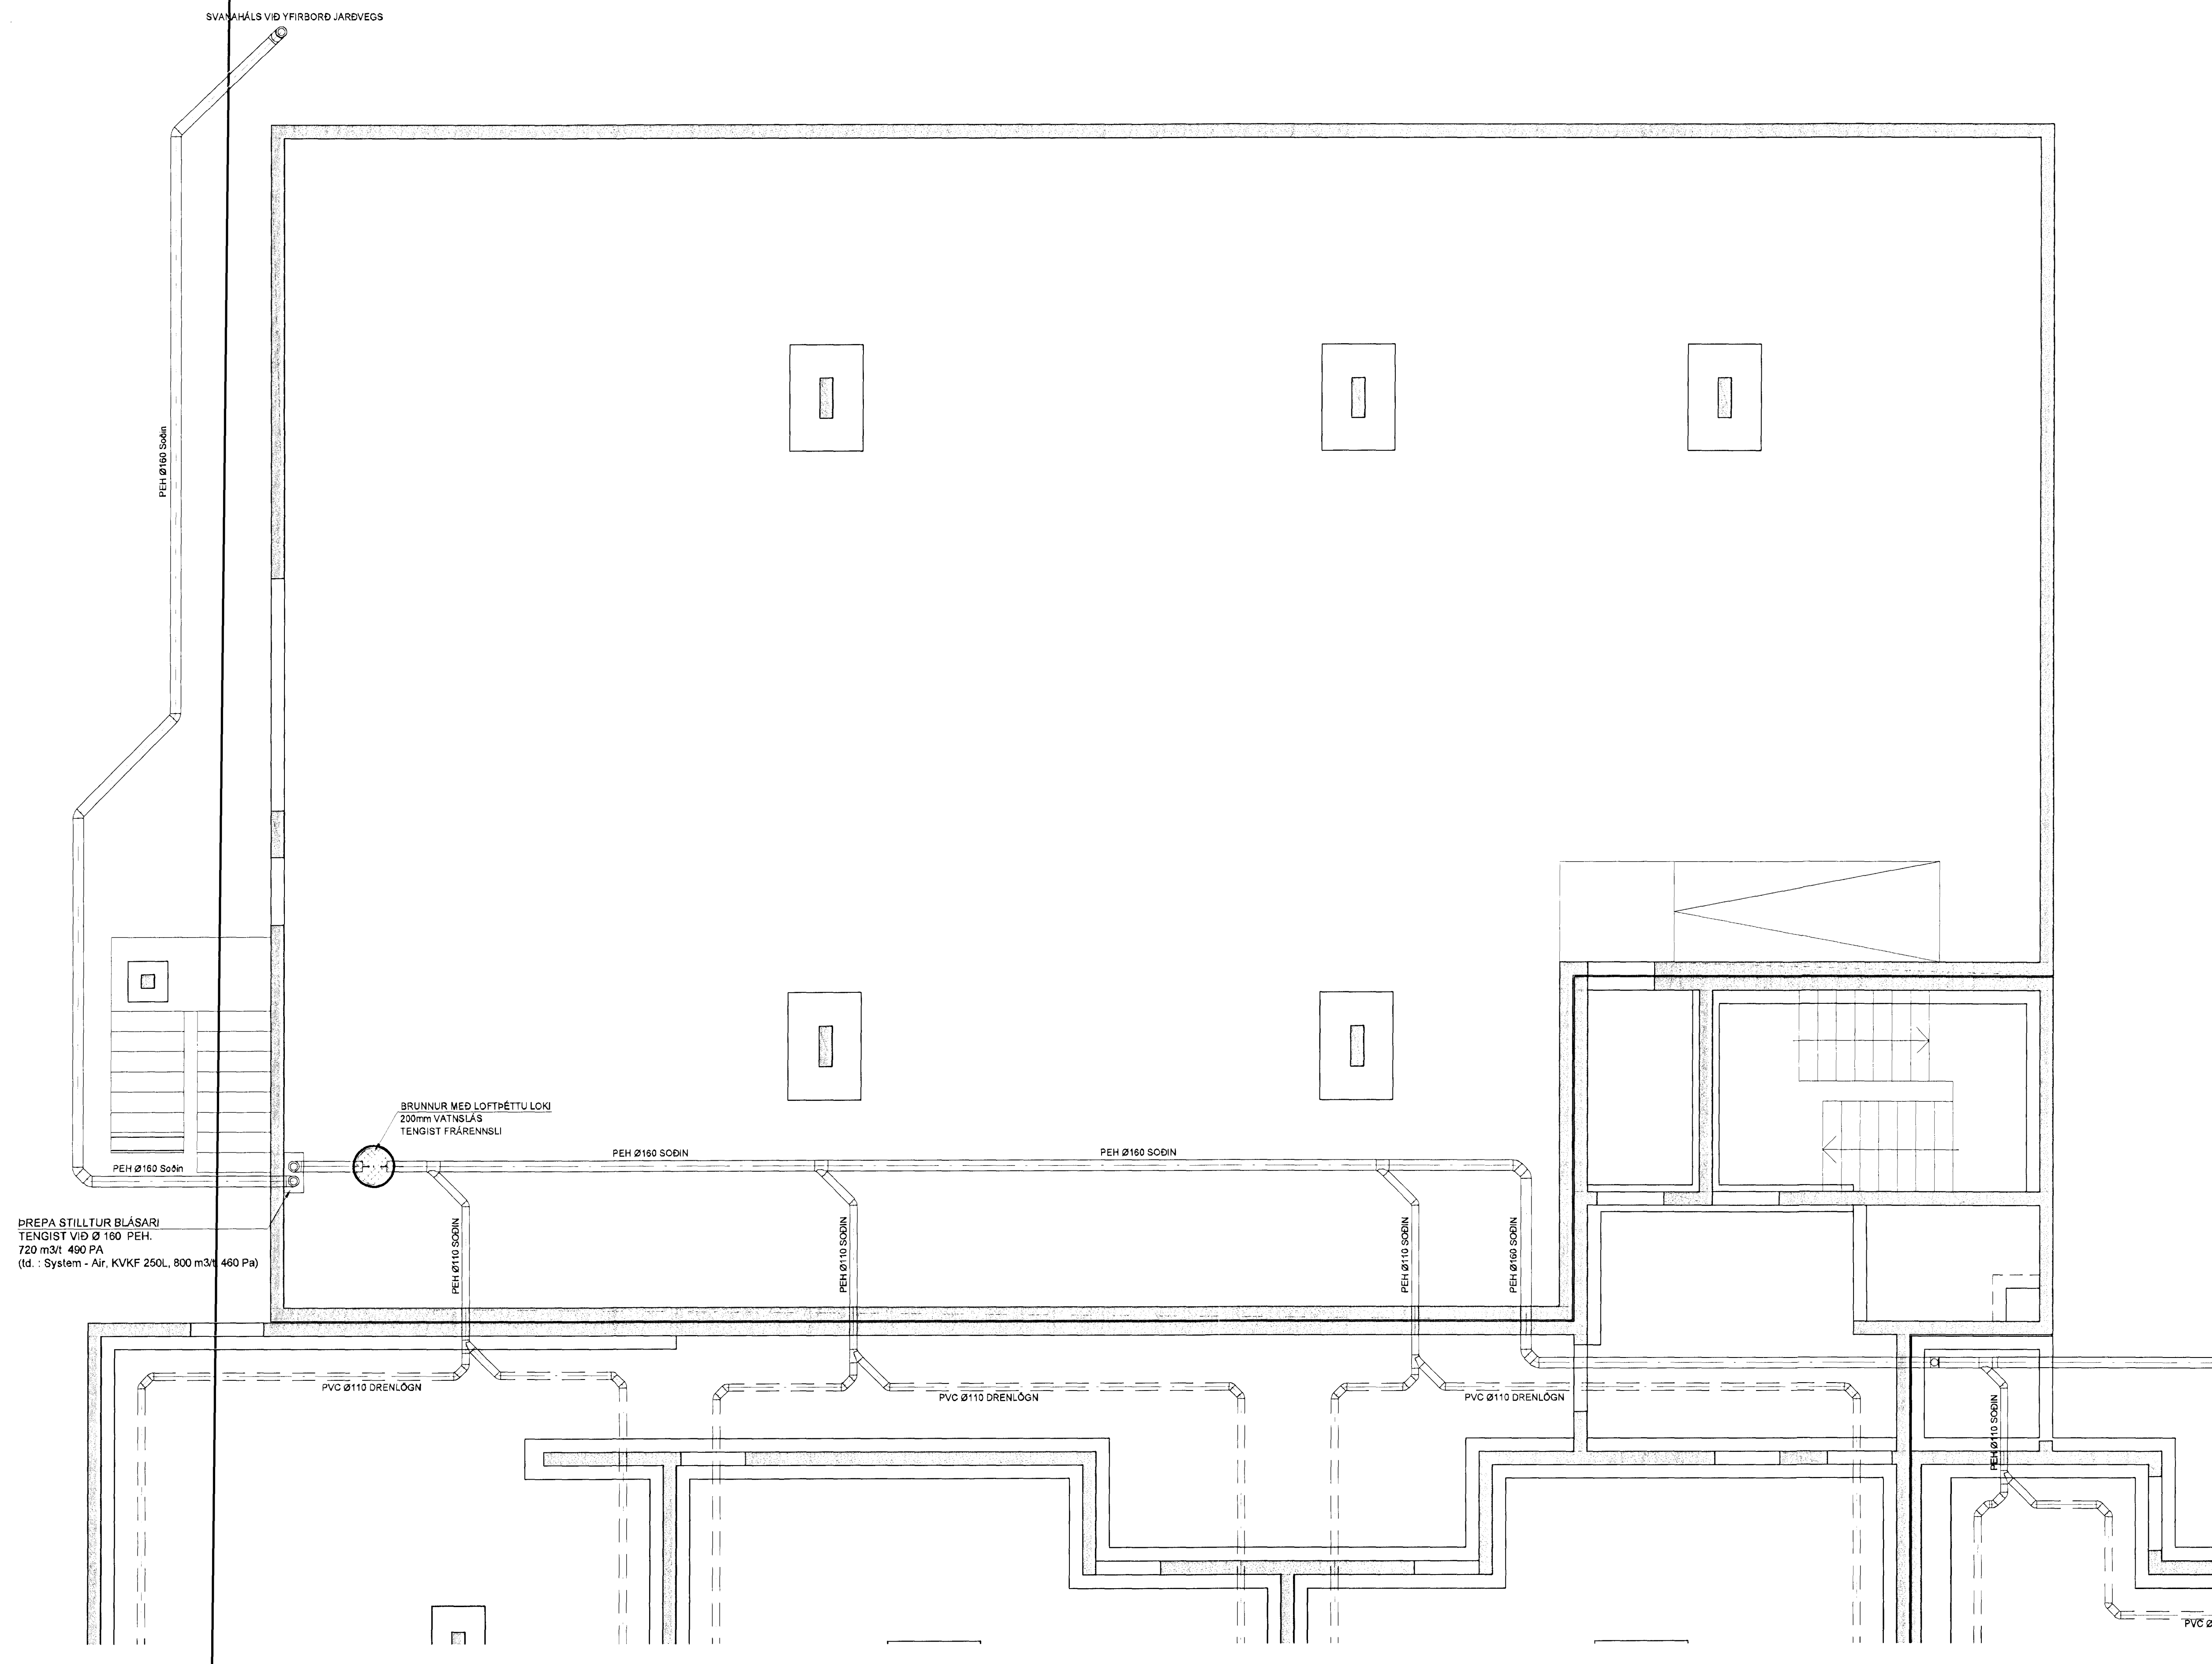

SVANAHÁLS VÍÐ YFIRBORD JARÞVEGS

PEH Ø160 SÖÐIN

BRUNNUR MED LOFTÞÉTTU LOKI  
 200mm VATNSLÁS  
 TENGIST FRÆRENNSLI

DREPA STILLTUR BLÁSARI  
 TENGIST VÍÐ Ø 160 PEH.  
 720 m<sup>3</sup>/t 450 PA  
 (td. System - Air, KVKF 250L, 800 m<sup>3</sup>/t 460 Pa)

PEH Ø160 SÖÐIN

PEH Ø160 SÖÐIN

PEH Ø160 SÖÐIN

PEH Ø110 SÖÐIN

PEH Ø110 SÖÐIN

PEH Ø110 SÖÐIN

PEH Ø160 SÖÐIN


PVC Ø110 DRENLOGN

PVC Ø110 DRENLOGN

PVC Ø110 DRENLOGN

PVC Ø110

**Skipalón 5**

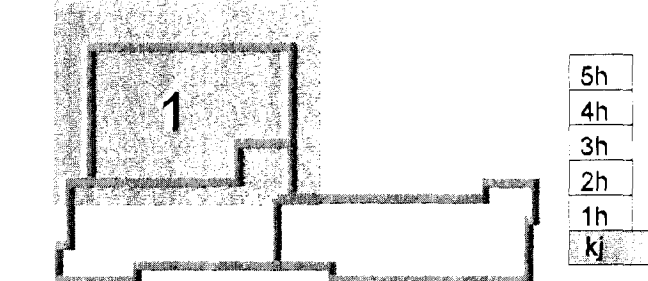

Útg. Dags. Skýring. Hannað/Yfirtarð



BÆJARHRAUN 20 • 220 HAFNARFJÖRDUR • KENNIT. 710796-2899  
 vsb@vsb.is • Sími 585 8600 • Fax 585 8610 • www.vsb.is

Arftun séðhónduðar Sveinn Áki Sverrisson Kf. 230855 5609 • aki@vsb.is

Verkefni: **SKIPALÓN 5**  
 221 HAFNARFIRÐI  
 Verkið: 31. okt. 2012  
 Eignaðing: Sigurður Steinar Jónsson

Verkið: Lagnir  
 Undirþrýstingsslagir  
 Grunnmynd 1

Hannafé	Teiknað	Yfirfarið	Kvarði	Síða
BIB	BIB/GG	SÁS	1:50	/A1
Dags:	Verkefni:	Tekning:	Útgáfa:	
31.10.2012	12151	5 P1-05	-	