



**SKÝRINGAR**

Allmennar skýringar sjá teikningu P0 000

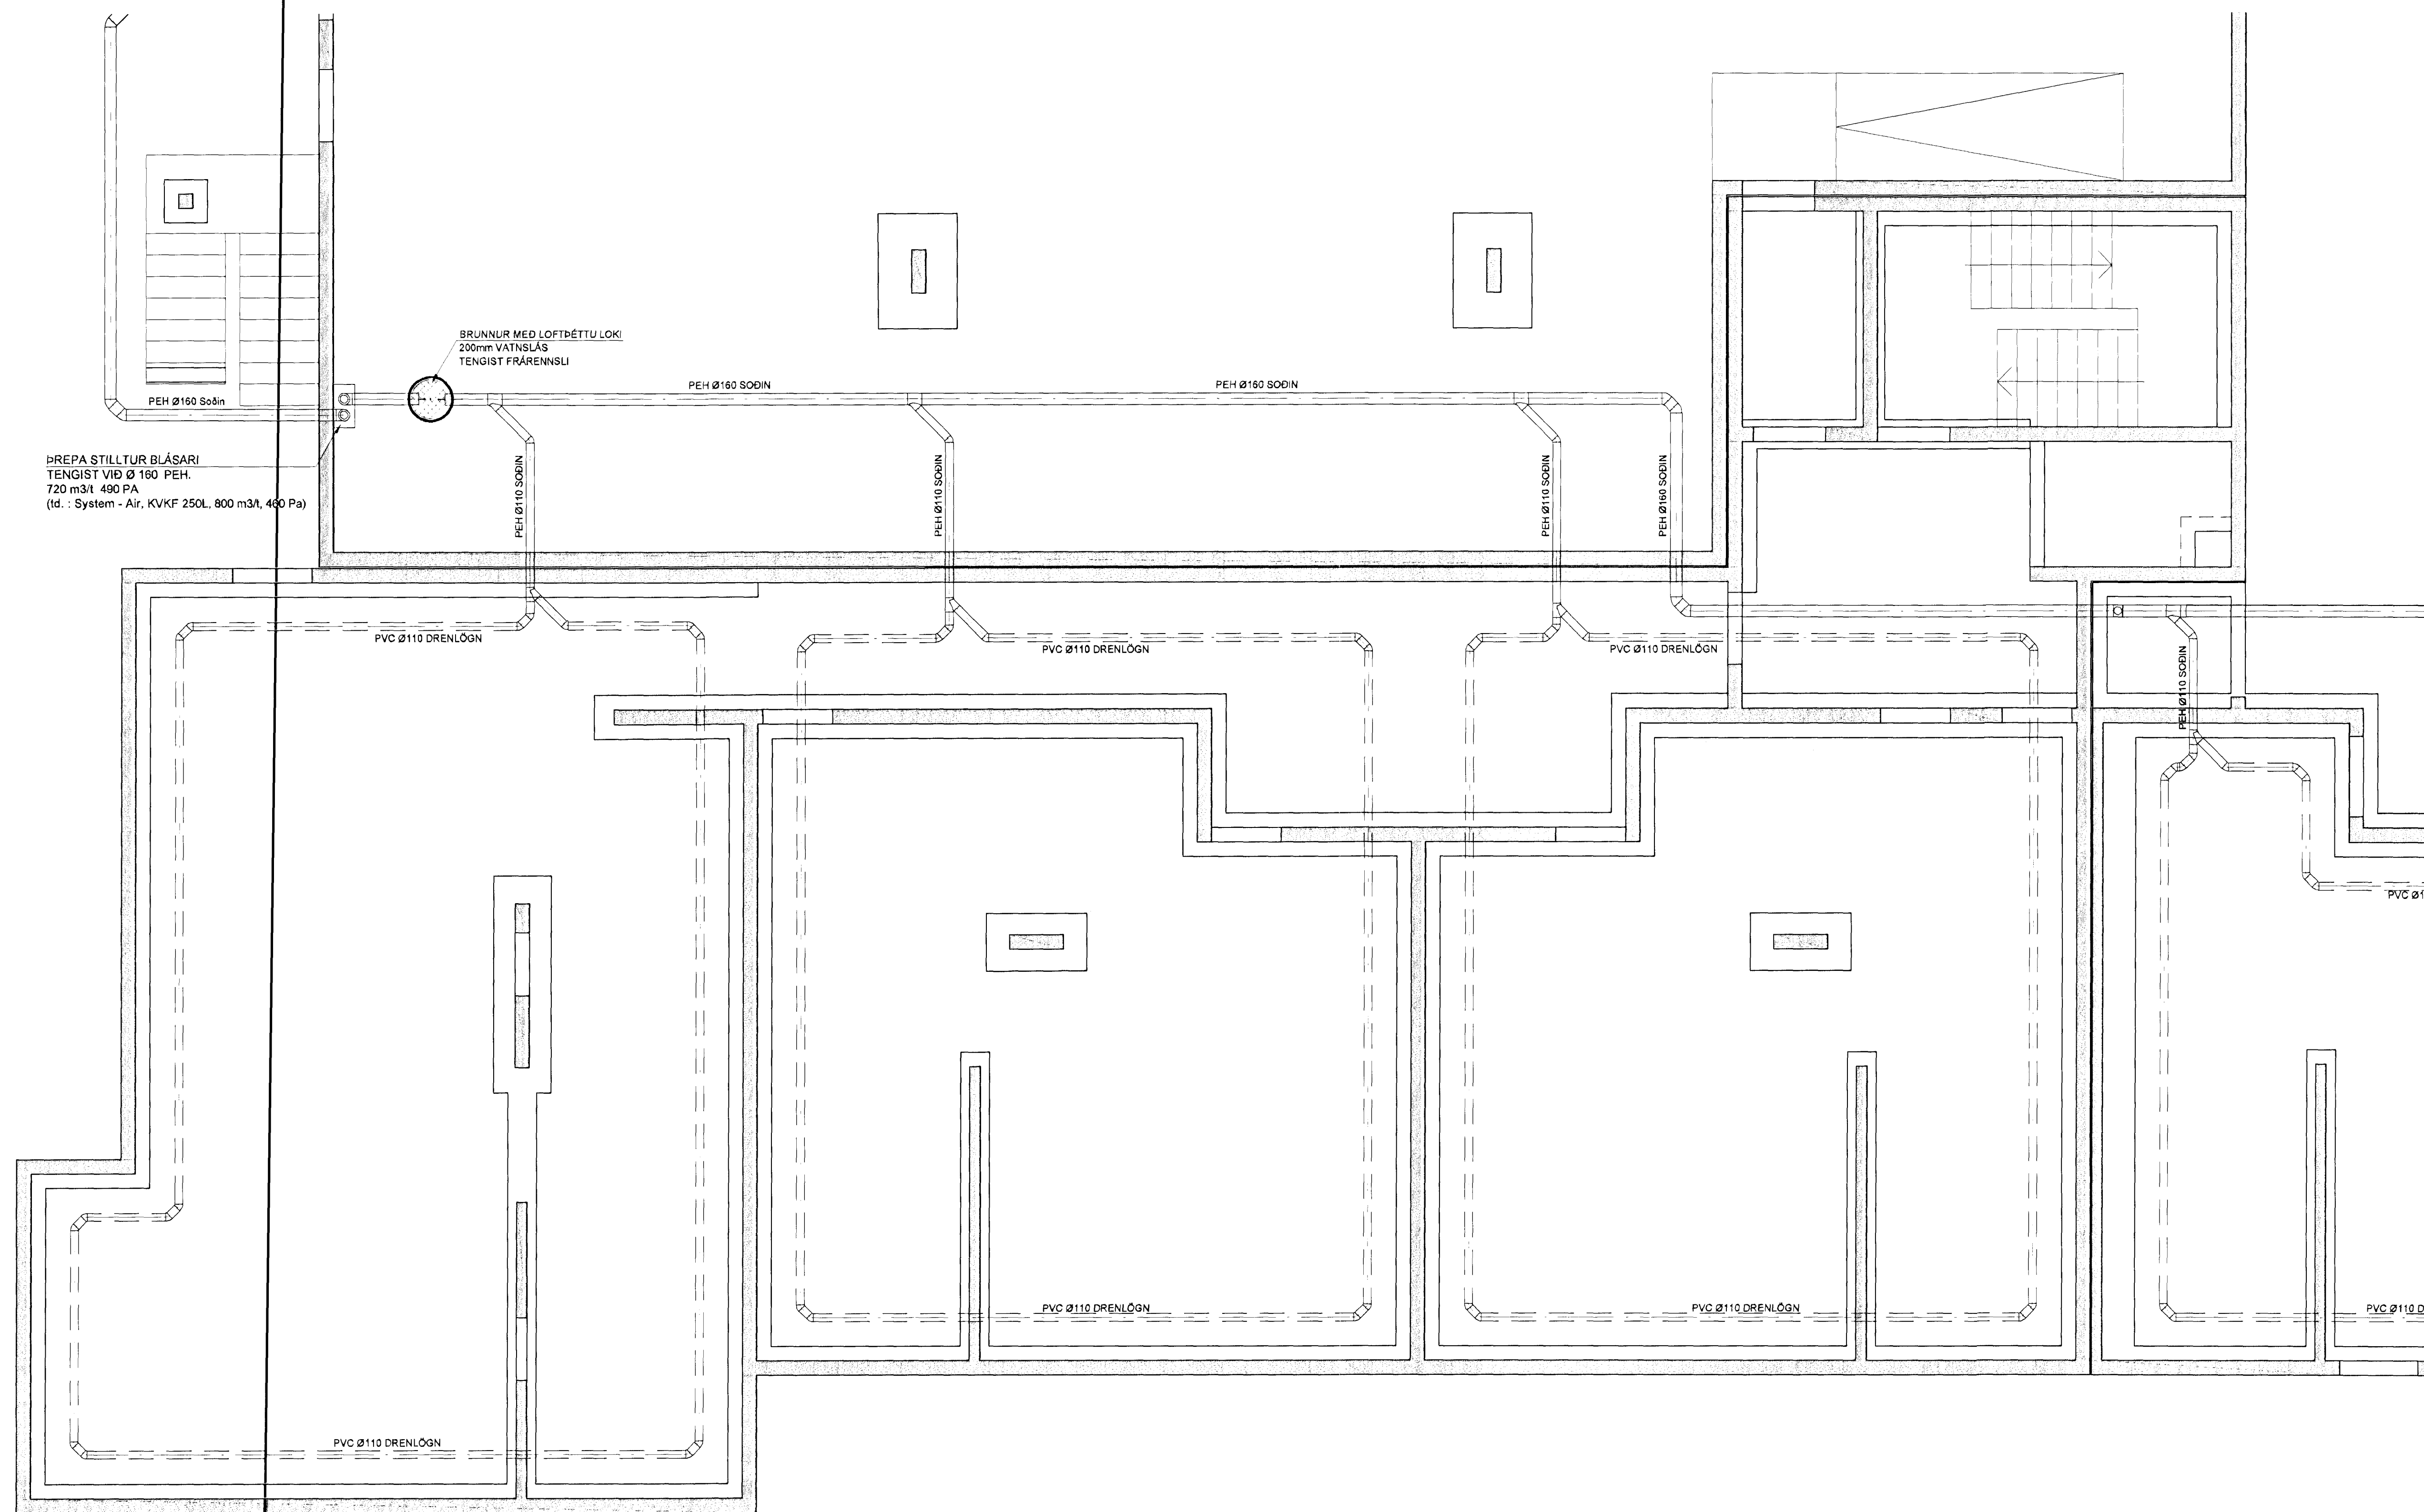

**Skjalón 5**

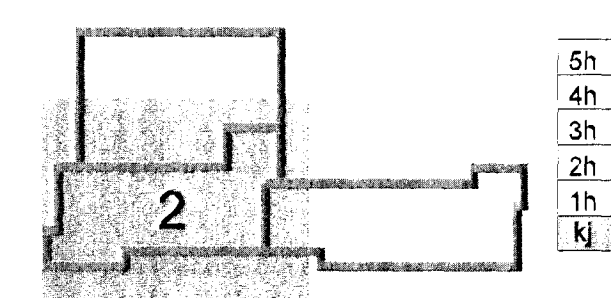

Utg. Daga Skýring Hannad/Yfirfarð



**VERKFRÆÐISTOFA**

BEJARHRAUN 20 • 220 HAFNARFJÖRDUR • KENNIT. 710706-2899  
vsb@vsb.is • Sími 585 8600 • Fax 585 8610 • www.vsb.is

Áritun sérhöfundar  
Sveinn Áki Sverrisson  
Kt: 230855 5609 • ak@vsb.is

Verkhöf  
**SKIPALÓN 5**  
221 HAFNARFIRÐI

31. okt. 2012

Verkhöf  
Lagnir  
Undirþrýstingslagnir  
Grunnmynd 2

Hannad  
BIB

Teknað  
BIB/IGG

Yfirfarð  
SÁS

Kvarði  
1.50

Síða  
/ A1

Daga  
31.10.2012

Verkhöf  
12151

Tekning  
5 P1-06

Útgáfa  
-