



SKÝRINGAR

Almennar skýringar sjá teikningu P0 000

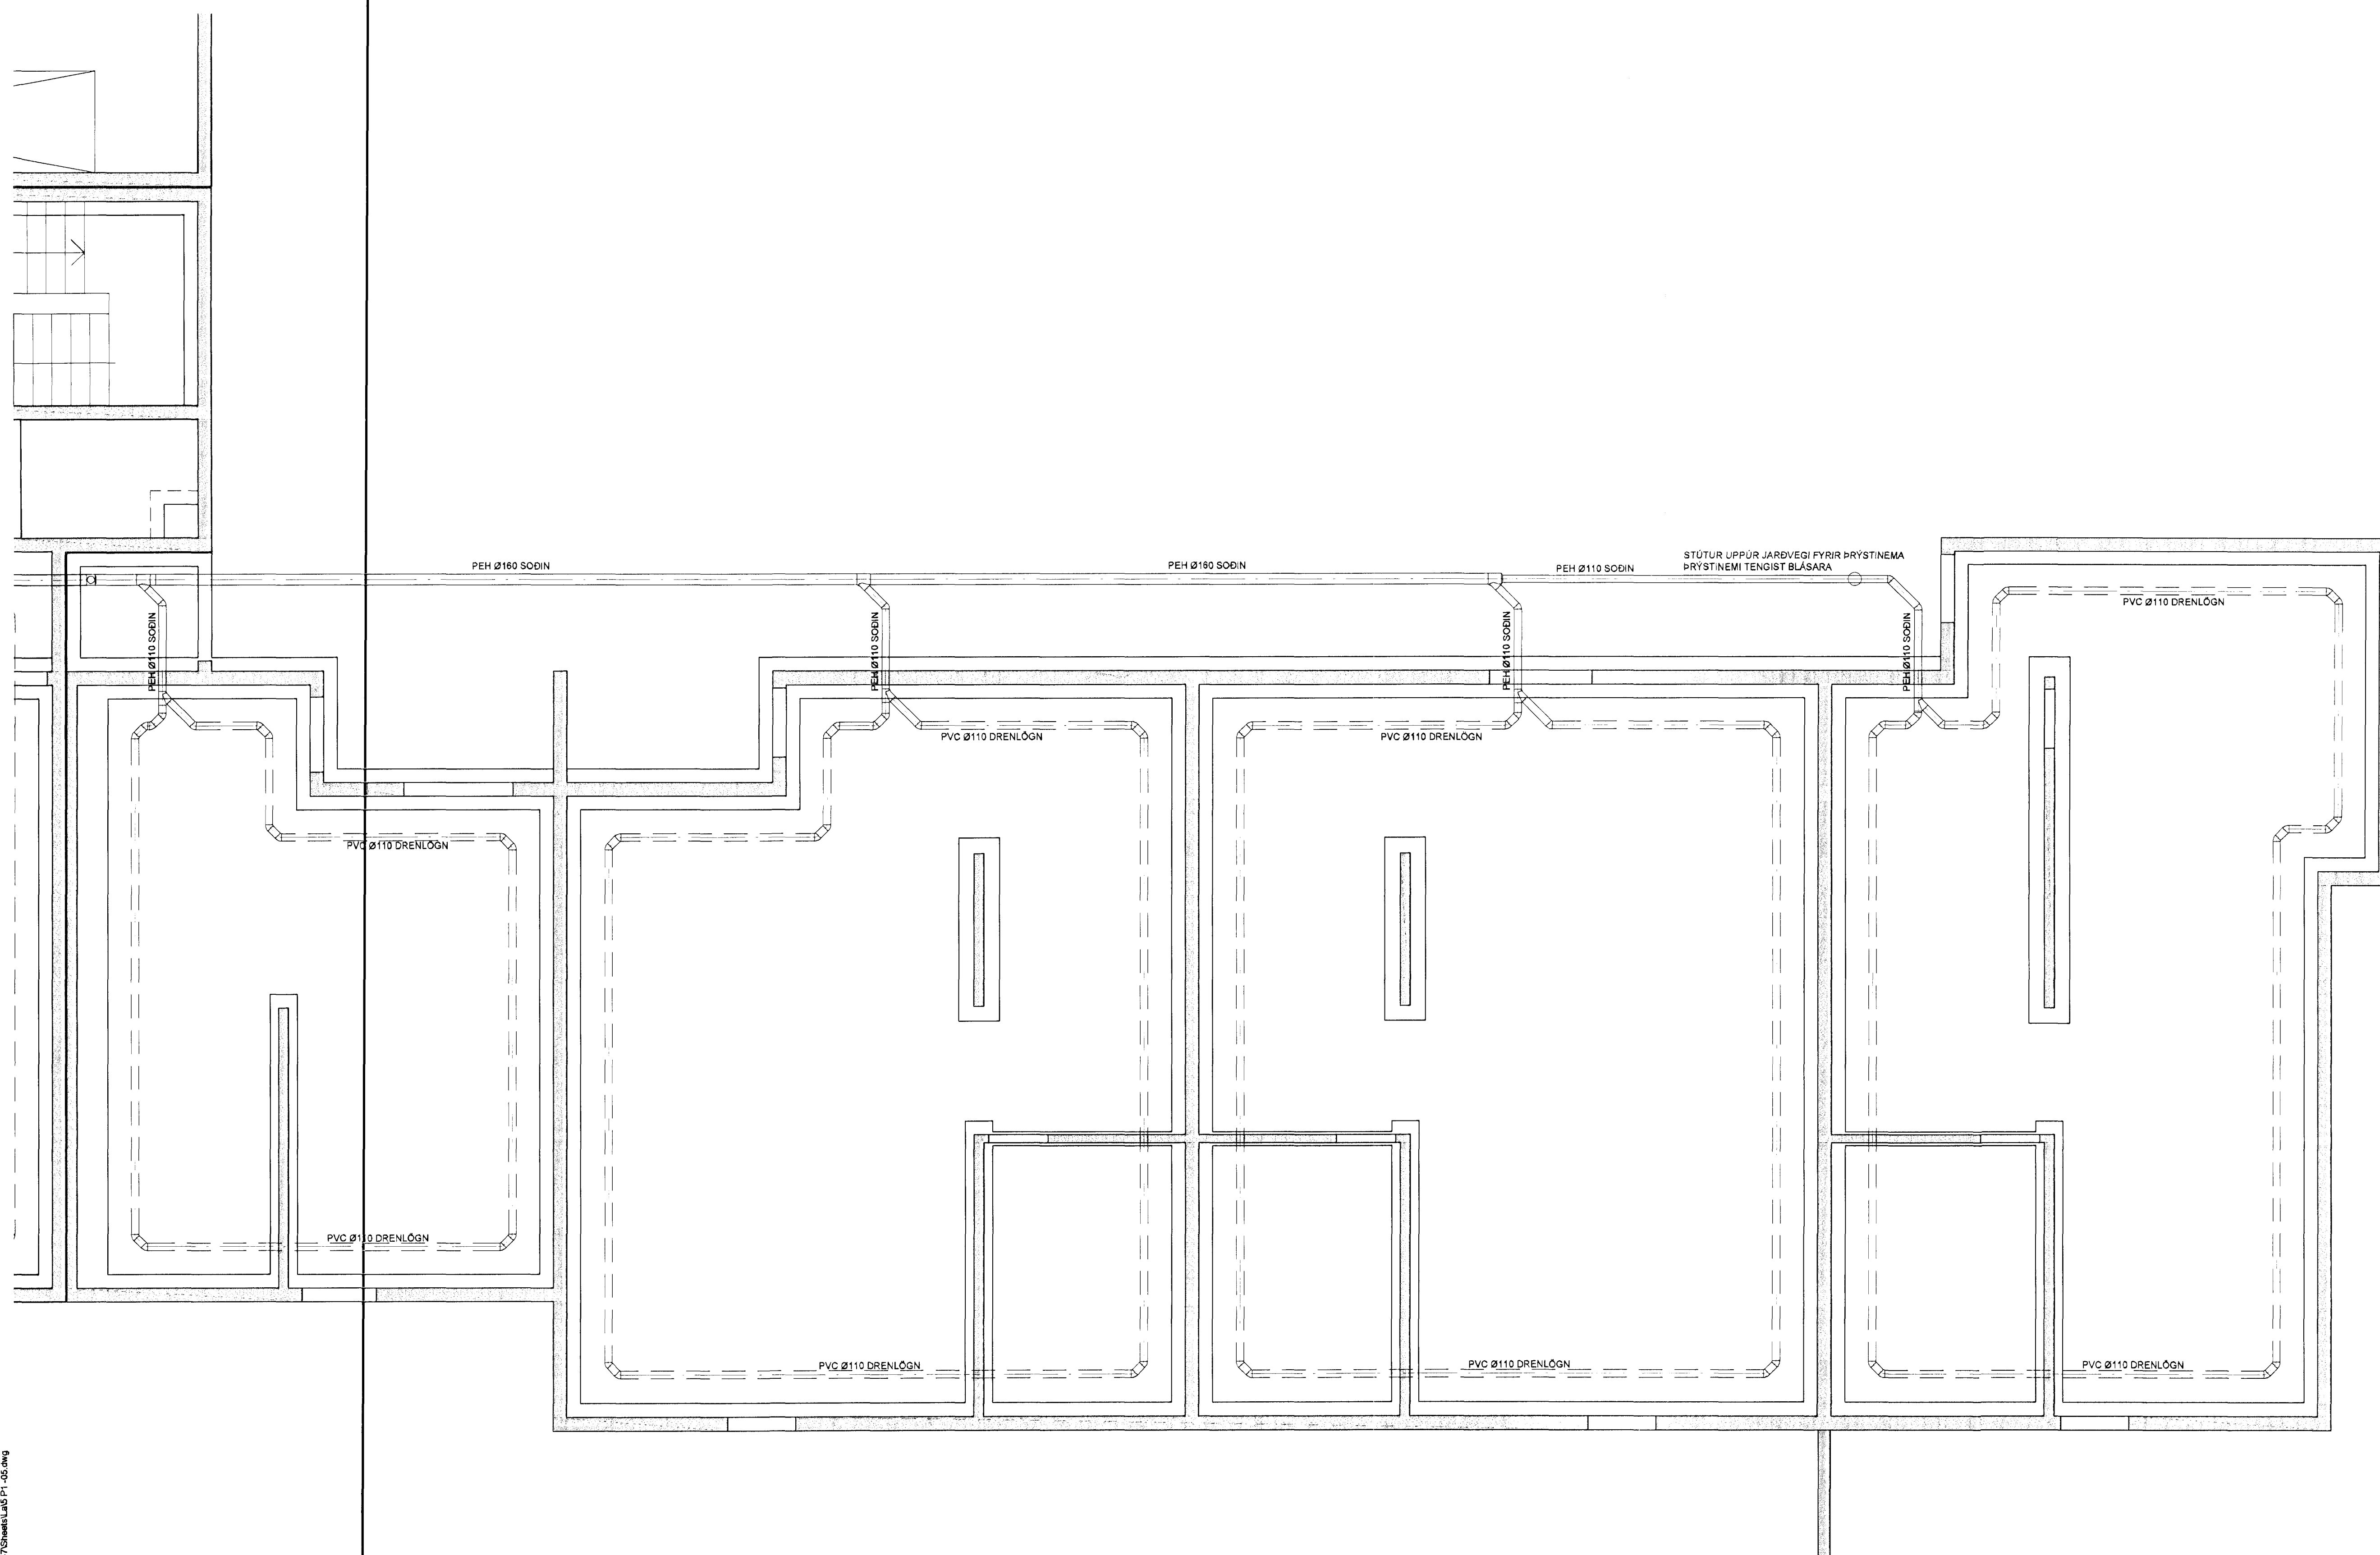

Skipalón 5

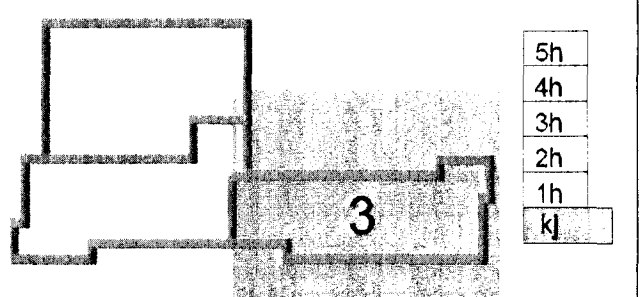

Útg. Dags. Skýring. Hannabó/Yfirfaribó



VERKFRÆÐISTOFA

BEIJARHRAUN 20 • 220 HAFNARFJÖRÐUR • KENNIT. 710796-2899
 vsb@vsb.is • Sími 585 8600 • Fax 585 8610 • www.vsb.is

Artun sérhönnuðar Sveinn Aki Sverrisson XL 230855 5609 • akj@vsb.is	Verkefni SKIPALÓN 5 221 HAFNARFIRÐI	31. okt. 2012 SS Egundag Sigurður Steinar
Verktali Lagnir Undirþrýstingslagnir Grunnmynd 3		
Hannað BIB	Teiknað BIB/IGG	Yfirfaribó SÁS
Dags. 31.10.2012	Verkefni 12151	Teikning 5 P1-07
	Kvarði 1:50	Síða / A1
	Utgáfa -	