


Byggingafræðilífi Hafnarfjarðar  
Mótekið þarinn  
06 NOV 2012  
Sigurður Steinar Jónsson

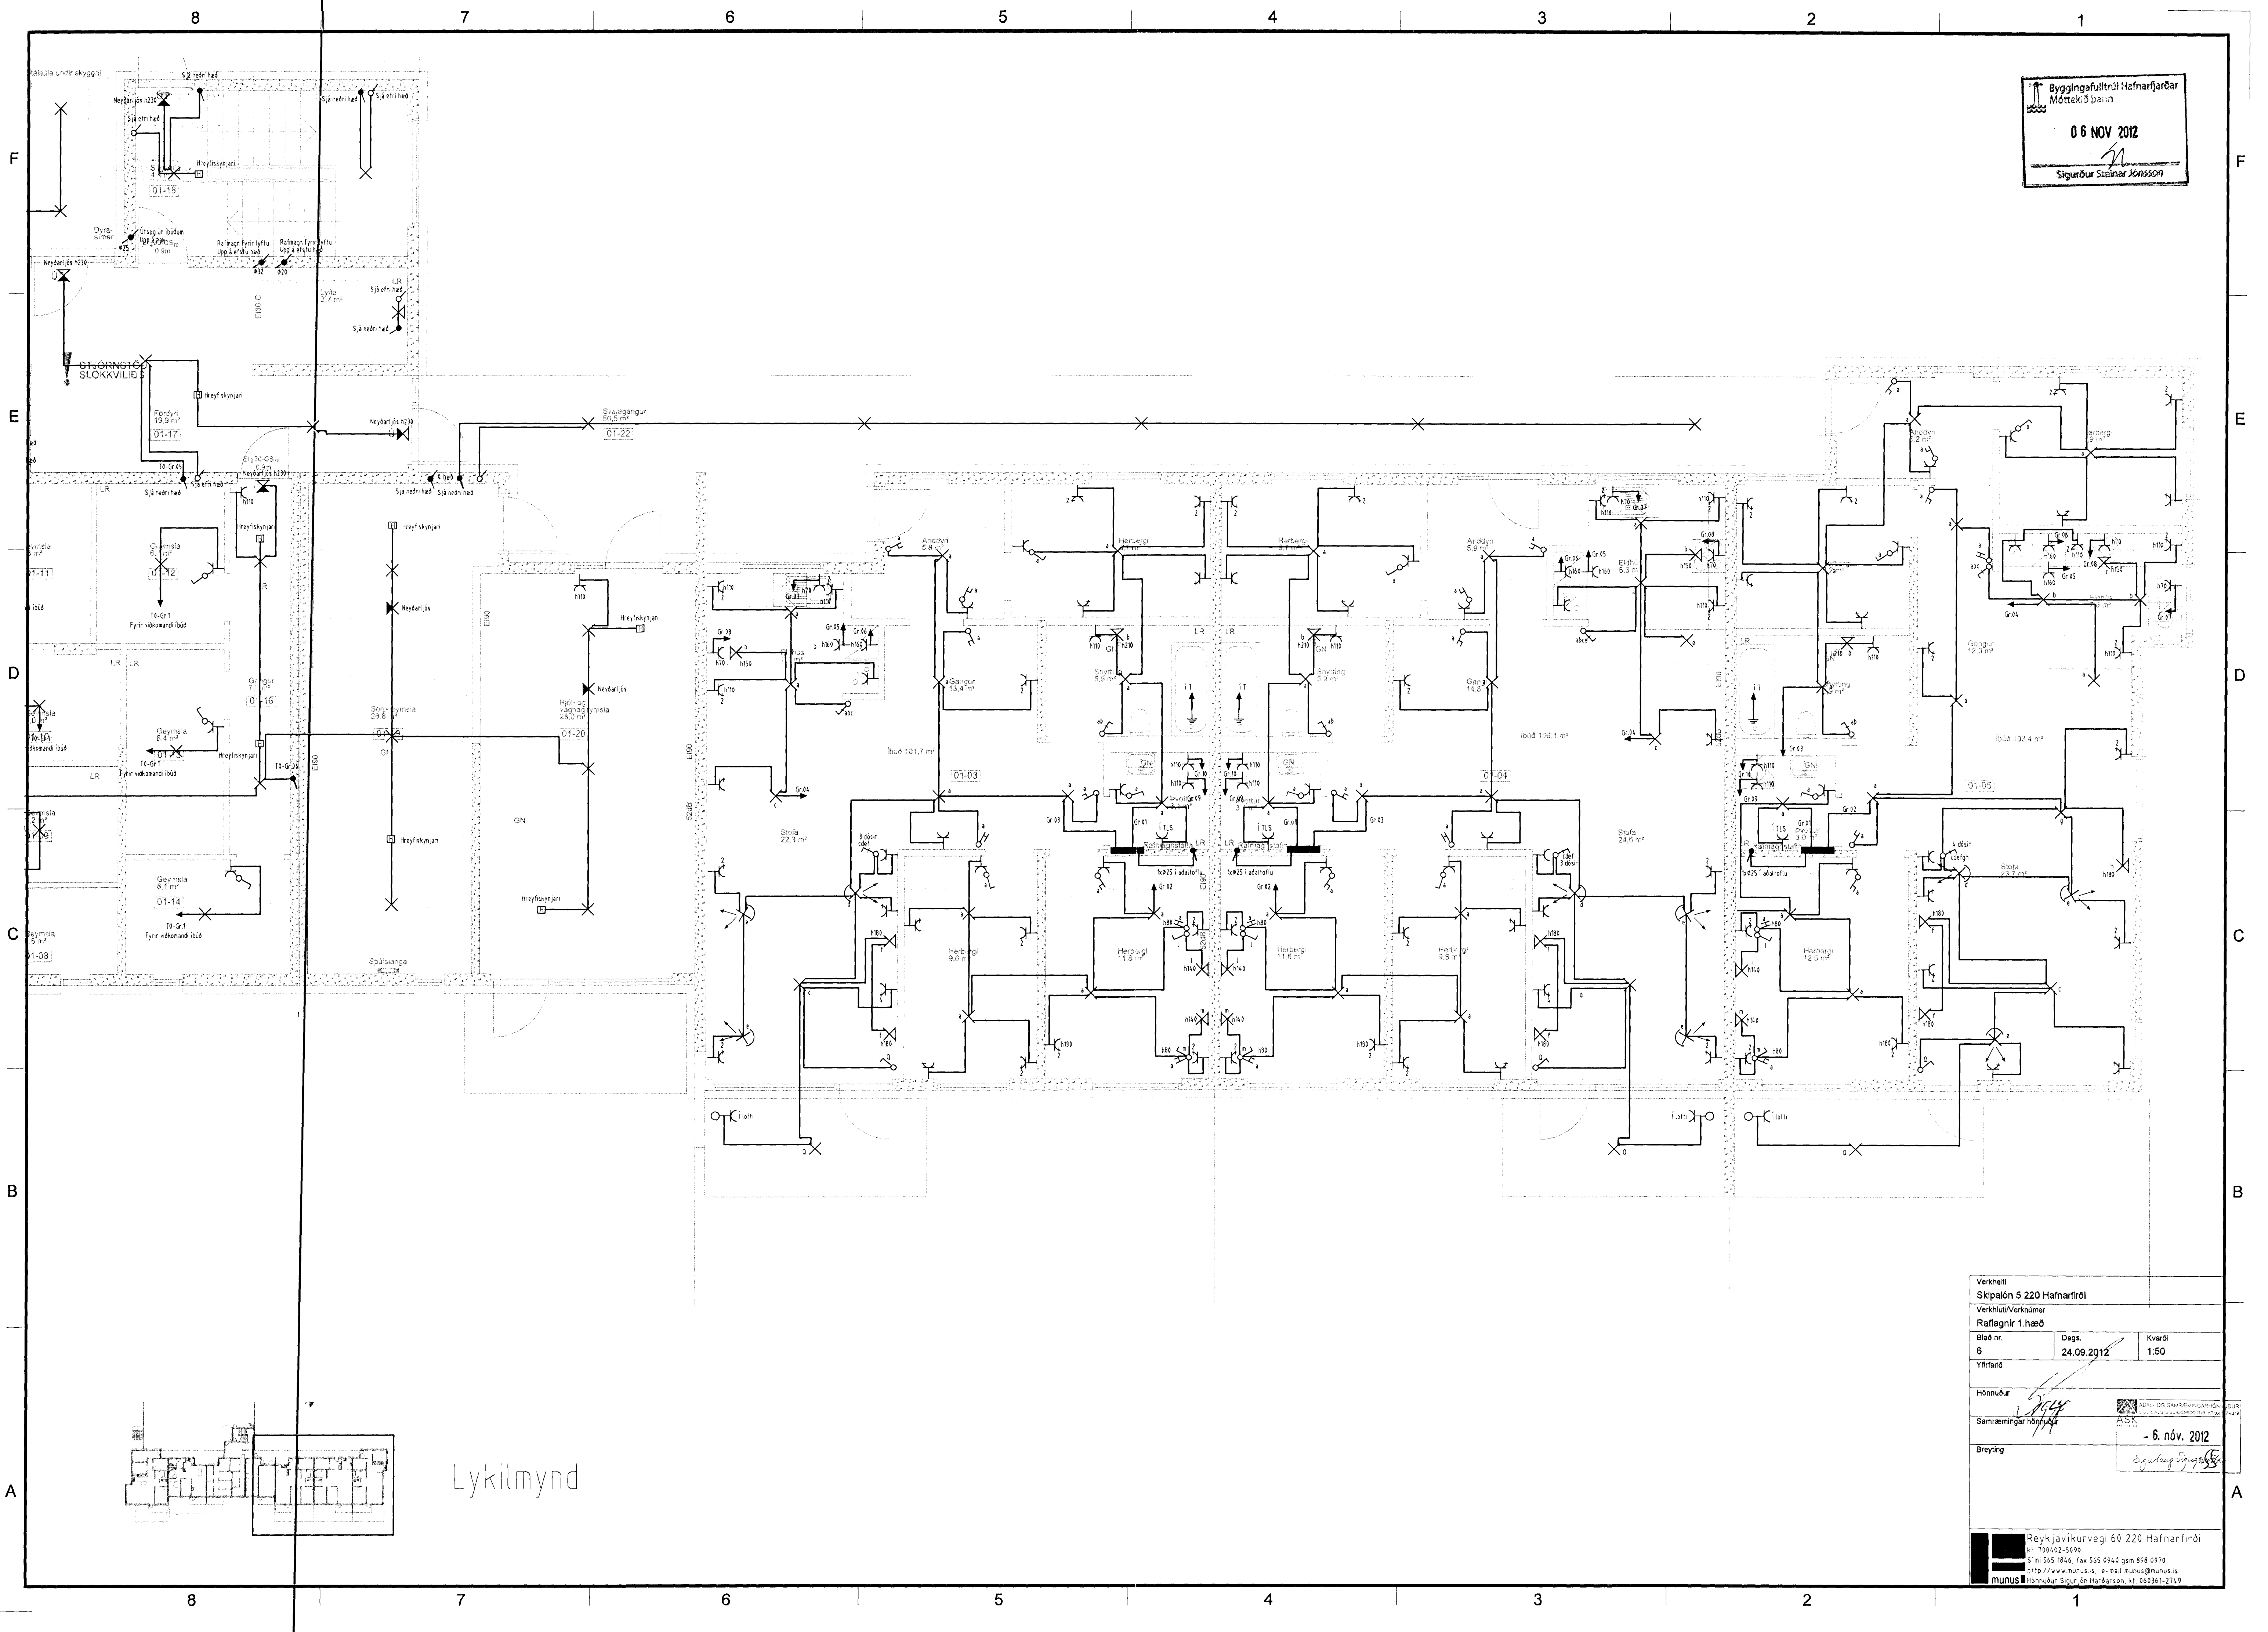

Lykilmynd

Verkefni Skjalnúmer Verkhúsi/Verknúmer Rafлагnir 1 hæð		
Blad nr. 6	Dags. 24.09.2012	Kvart. 1.50
Yfirfarir		
Hönnuður S. Jónsson	ASK ASK - 6. nóv. 2012	
Breyting		
Reykjavíkurvegi 60 220 Hafnarfjörð tlf. 700402-5090 Sími 565 1846, Fax 565 0940 gsm 898 0970 http://www.munus.is e-mail munus@munus.is munus Hönnuður Sigurðinn Harðarson, tlf. 060361-2749		