
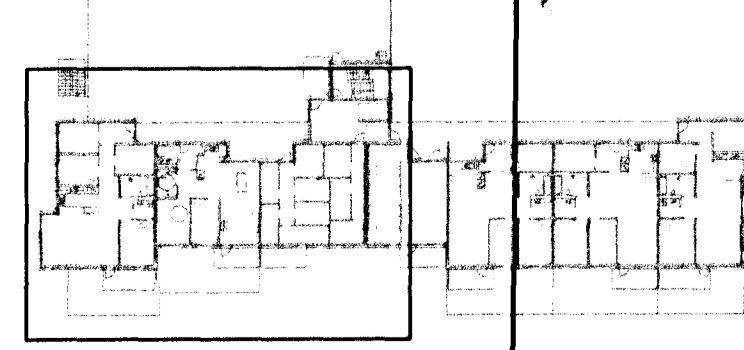


Byggingafræði Hafnarjarðar  
Móttækið þann  
06 NOV 2012  
Sigurður Steinar Jónsson

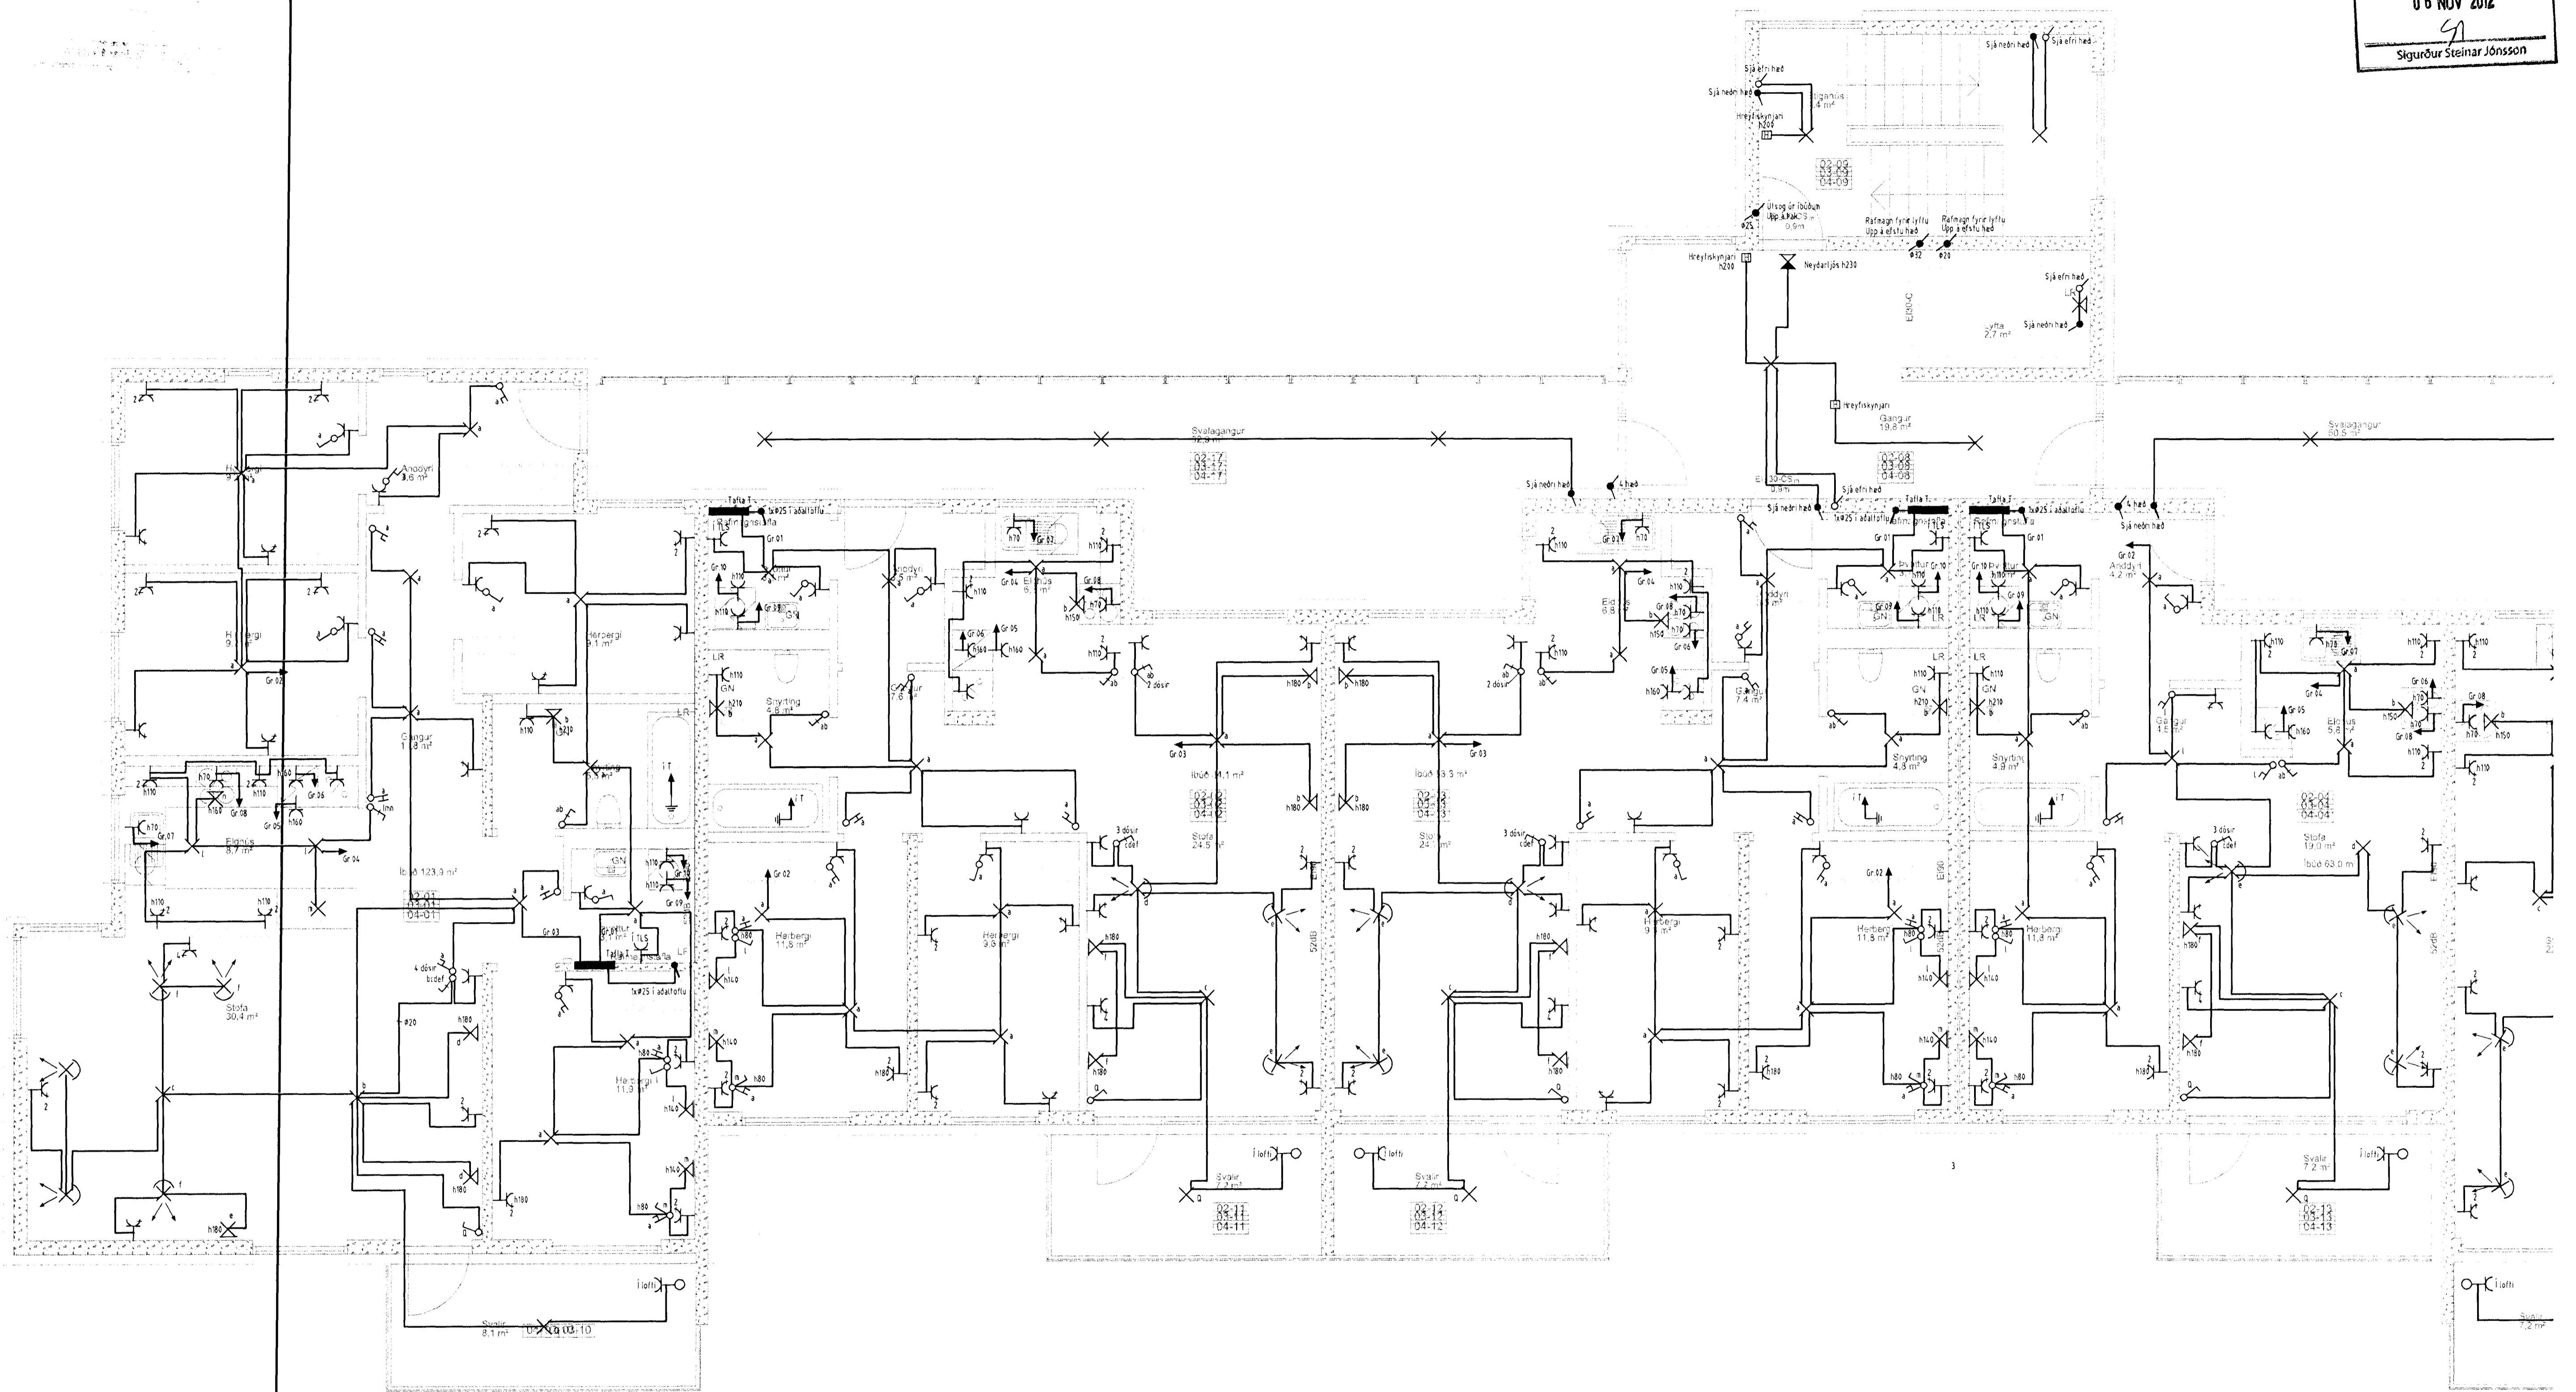

Lykilmynd

Verkefni		
Skiptakón 5 220 Hafnarfirði		
Verkhúsi/Verkhúmer		
Rafagnir 3 hæð		
Bláð nr.	Dags.	Kvarði
9	24.09.2012	1:50
Yfirfarir		
Hönnuður		
Samþráttar hönnuður		
- 6. nóv. 2012		
Breyting		
Eigendur Sigurður Jónsson		
Reykjavíkurvegi 60 220 Hafnarfirði tlf. 700402-5090 Sími 565 1846, fax 565 0940 gsm 898 0970 <a href="http://www.munus.is">http://www.munus.is</a> , e-mail munus@munus.is Henniur Sigurðin Hafnarson, tlf. 560361-2149 <b>MUNUS</b>		