
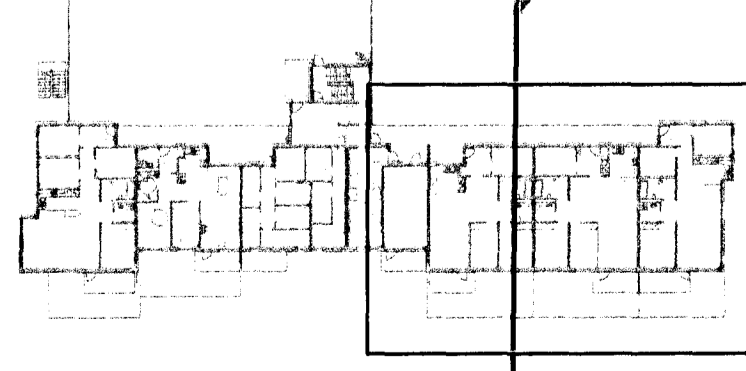


Byggingafræðilífi Hafnarfjarðar
Móteki 3 þann
06 NOV 2012
Sigurður Steinarsson

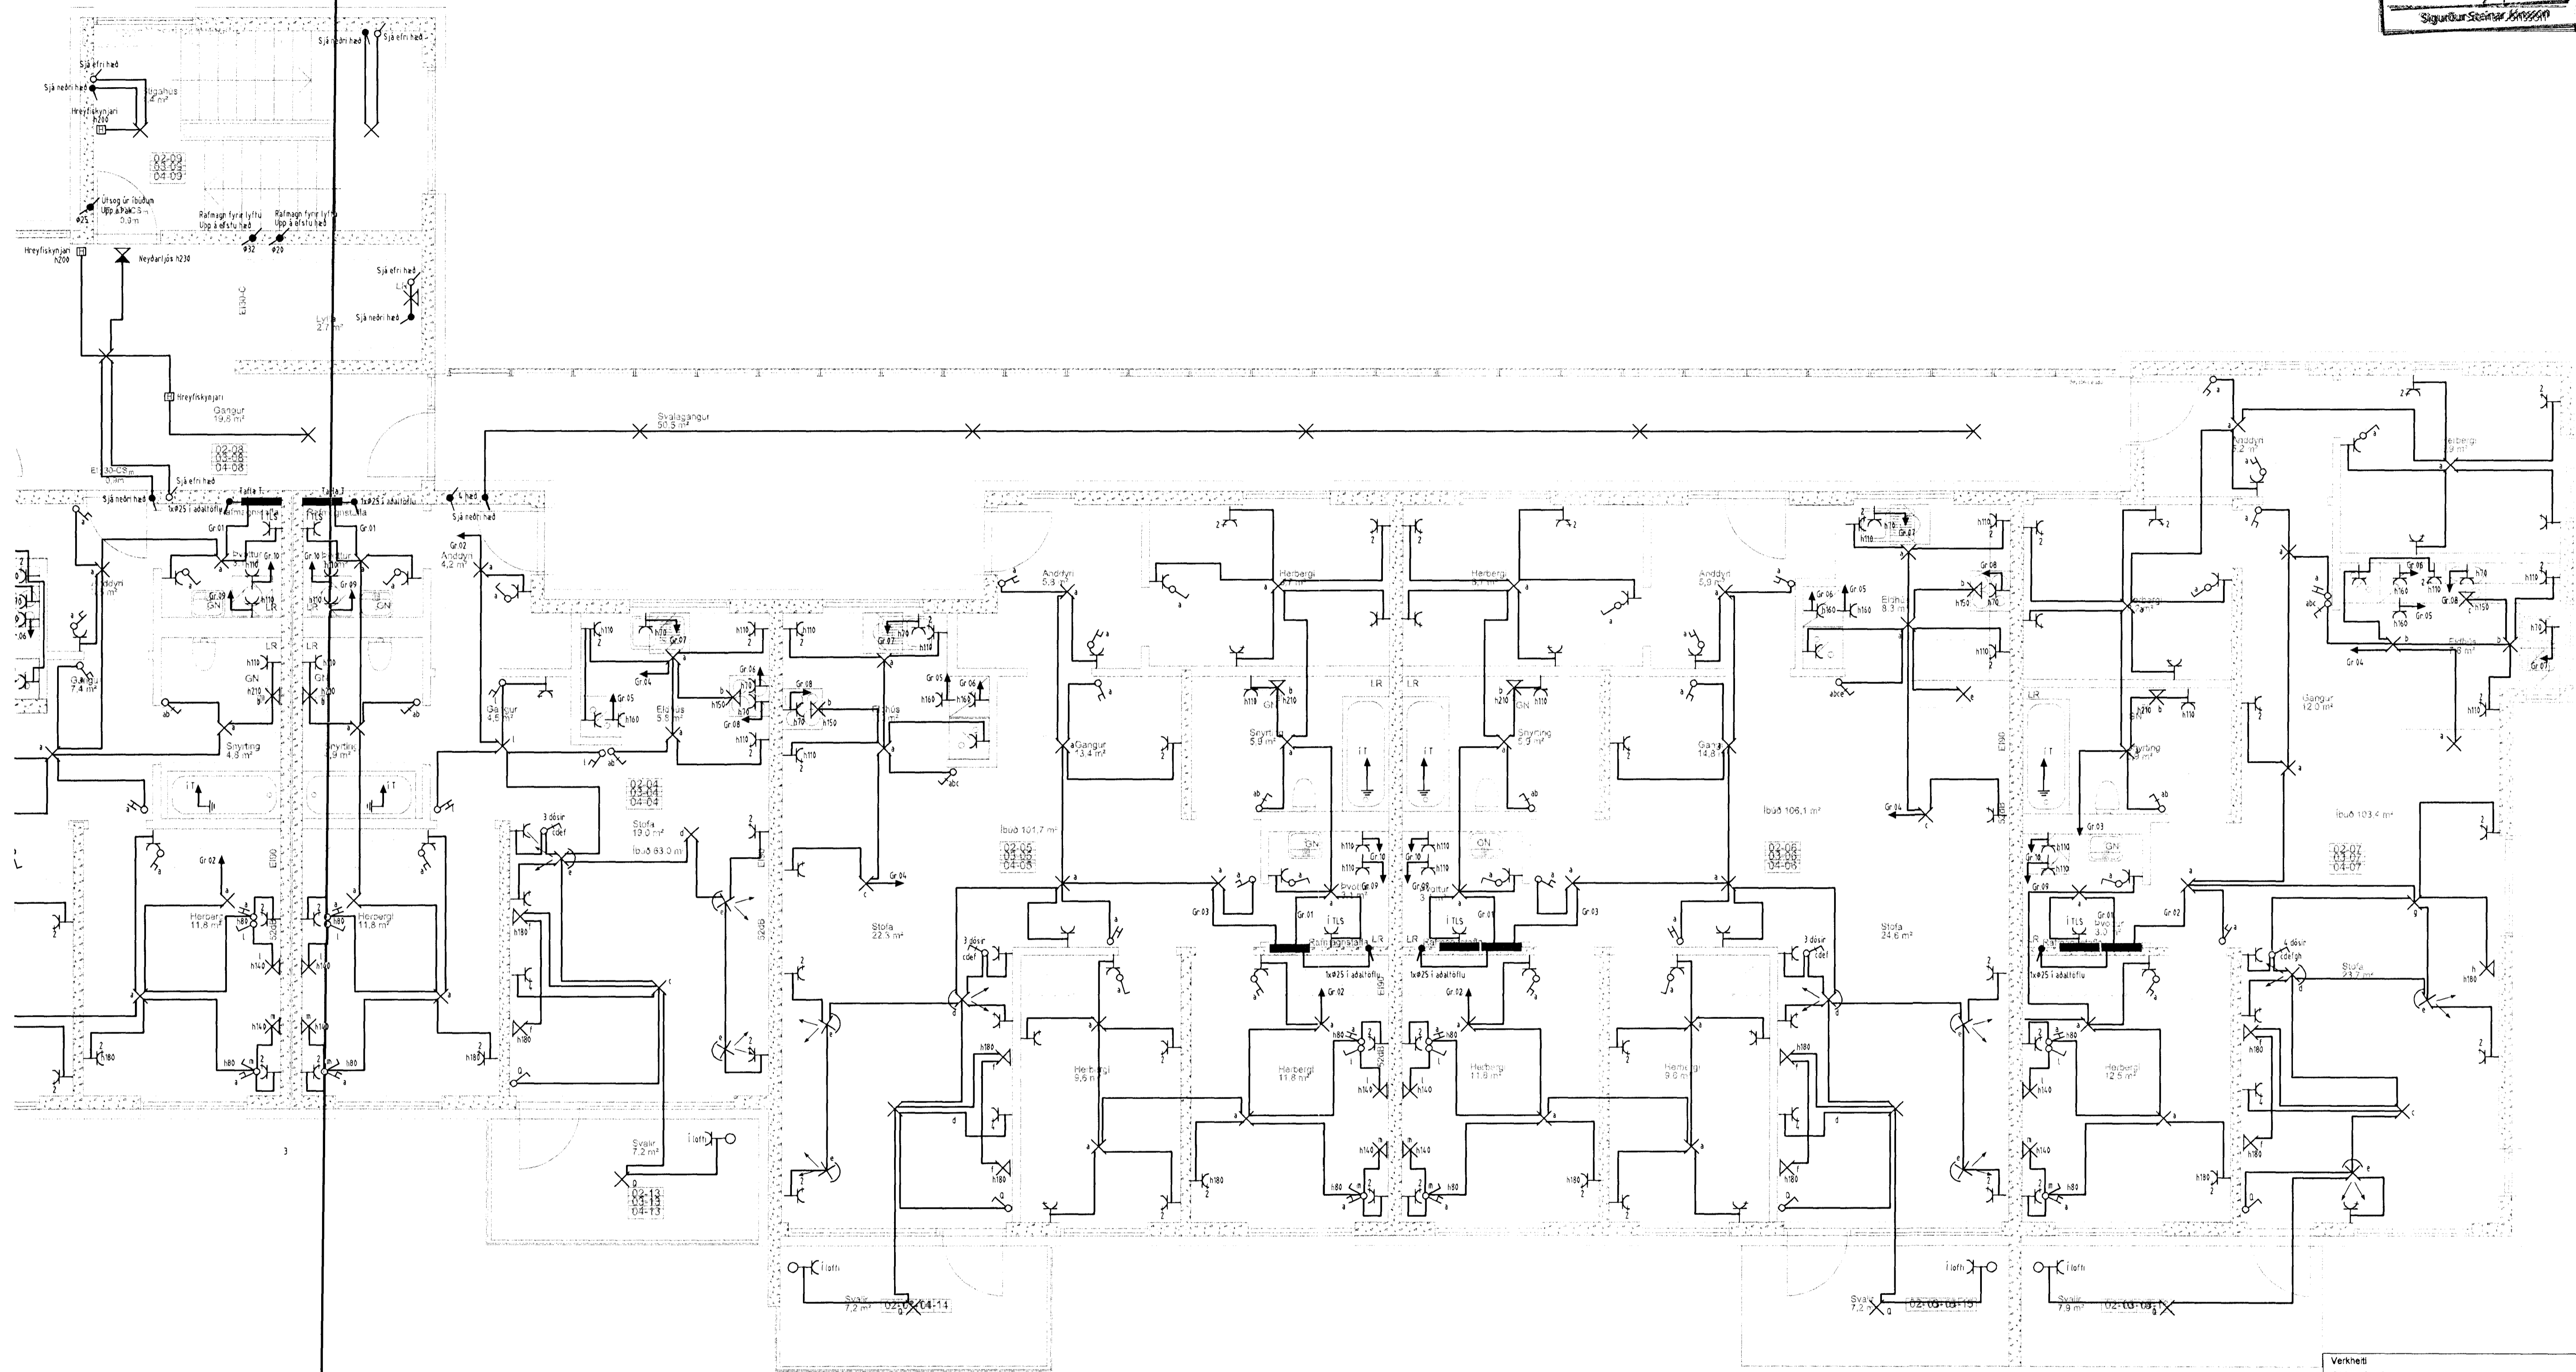

Lykilmynd

Verkefni
Skipið 5 220 Hafnarfjörð
Verkið/Verknaumur
Raffagnir 3 hæð

Blað nr.	Dagur	Kvarði
10	24.09.2012	1:50

Yfirlit
Hönnuður
Samræmingar hönnuður
Breyting

6. nóv. 2012

Reykjavíkurvegi 60 220 Hafnarfjörð
t. 702402-5090
Sími 565 1846, fax 565 0940 gsm 898 0970
http://www.munus.is e-mail munus@munus.is
Hönnuður Sigurður Steinarsson kt. 060361-2149