
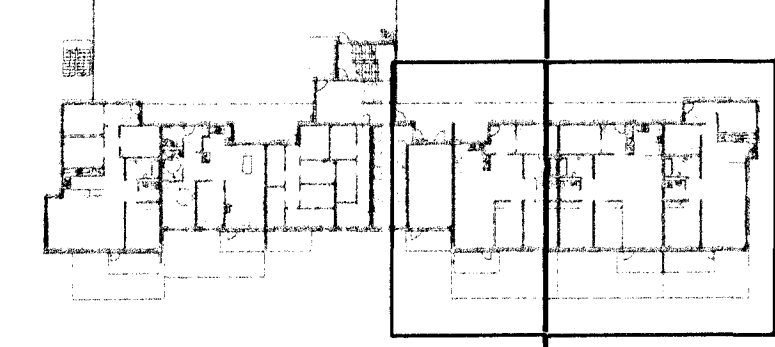


Byggingeðlunir Hafnarjarðar
Móttækis þann
06 NOV 2012
Sigurður Steinar Jónsson

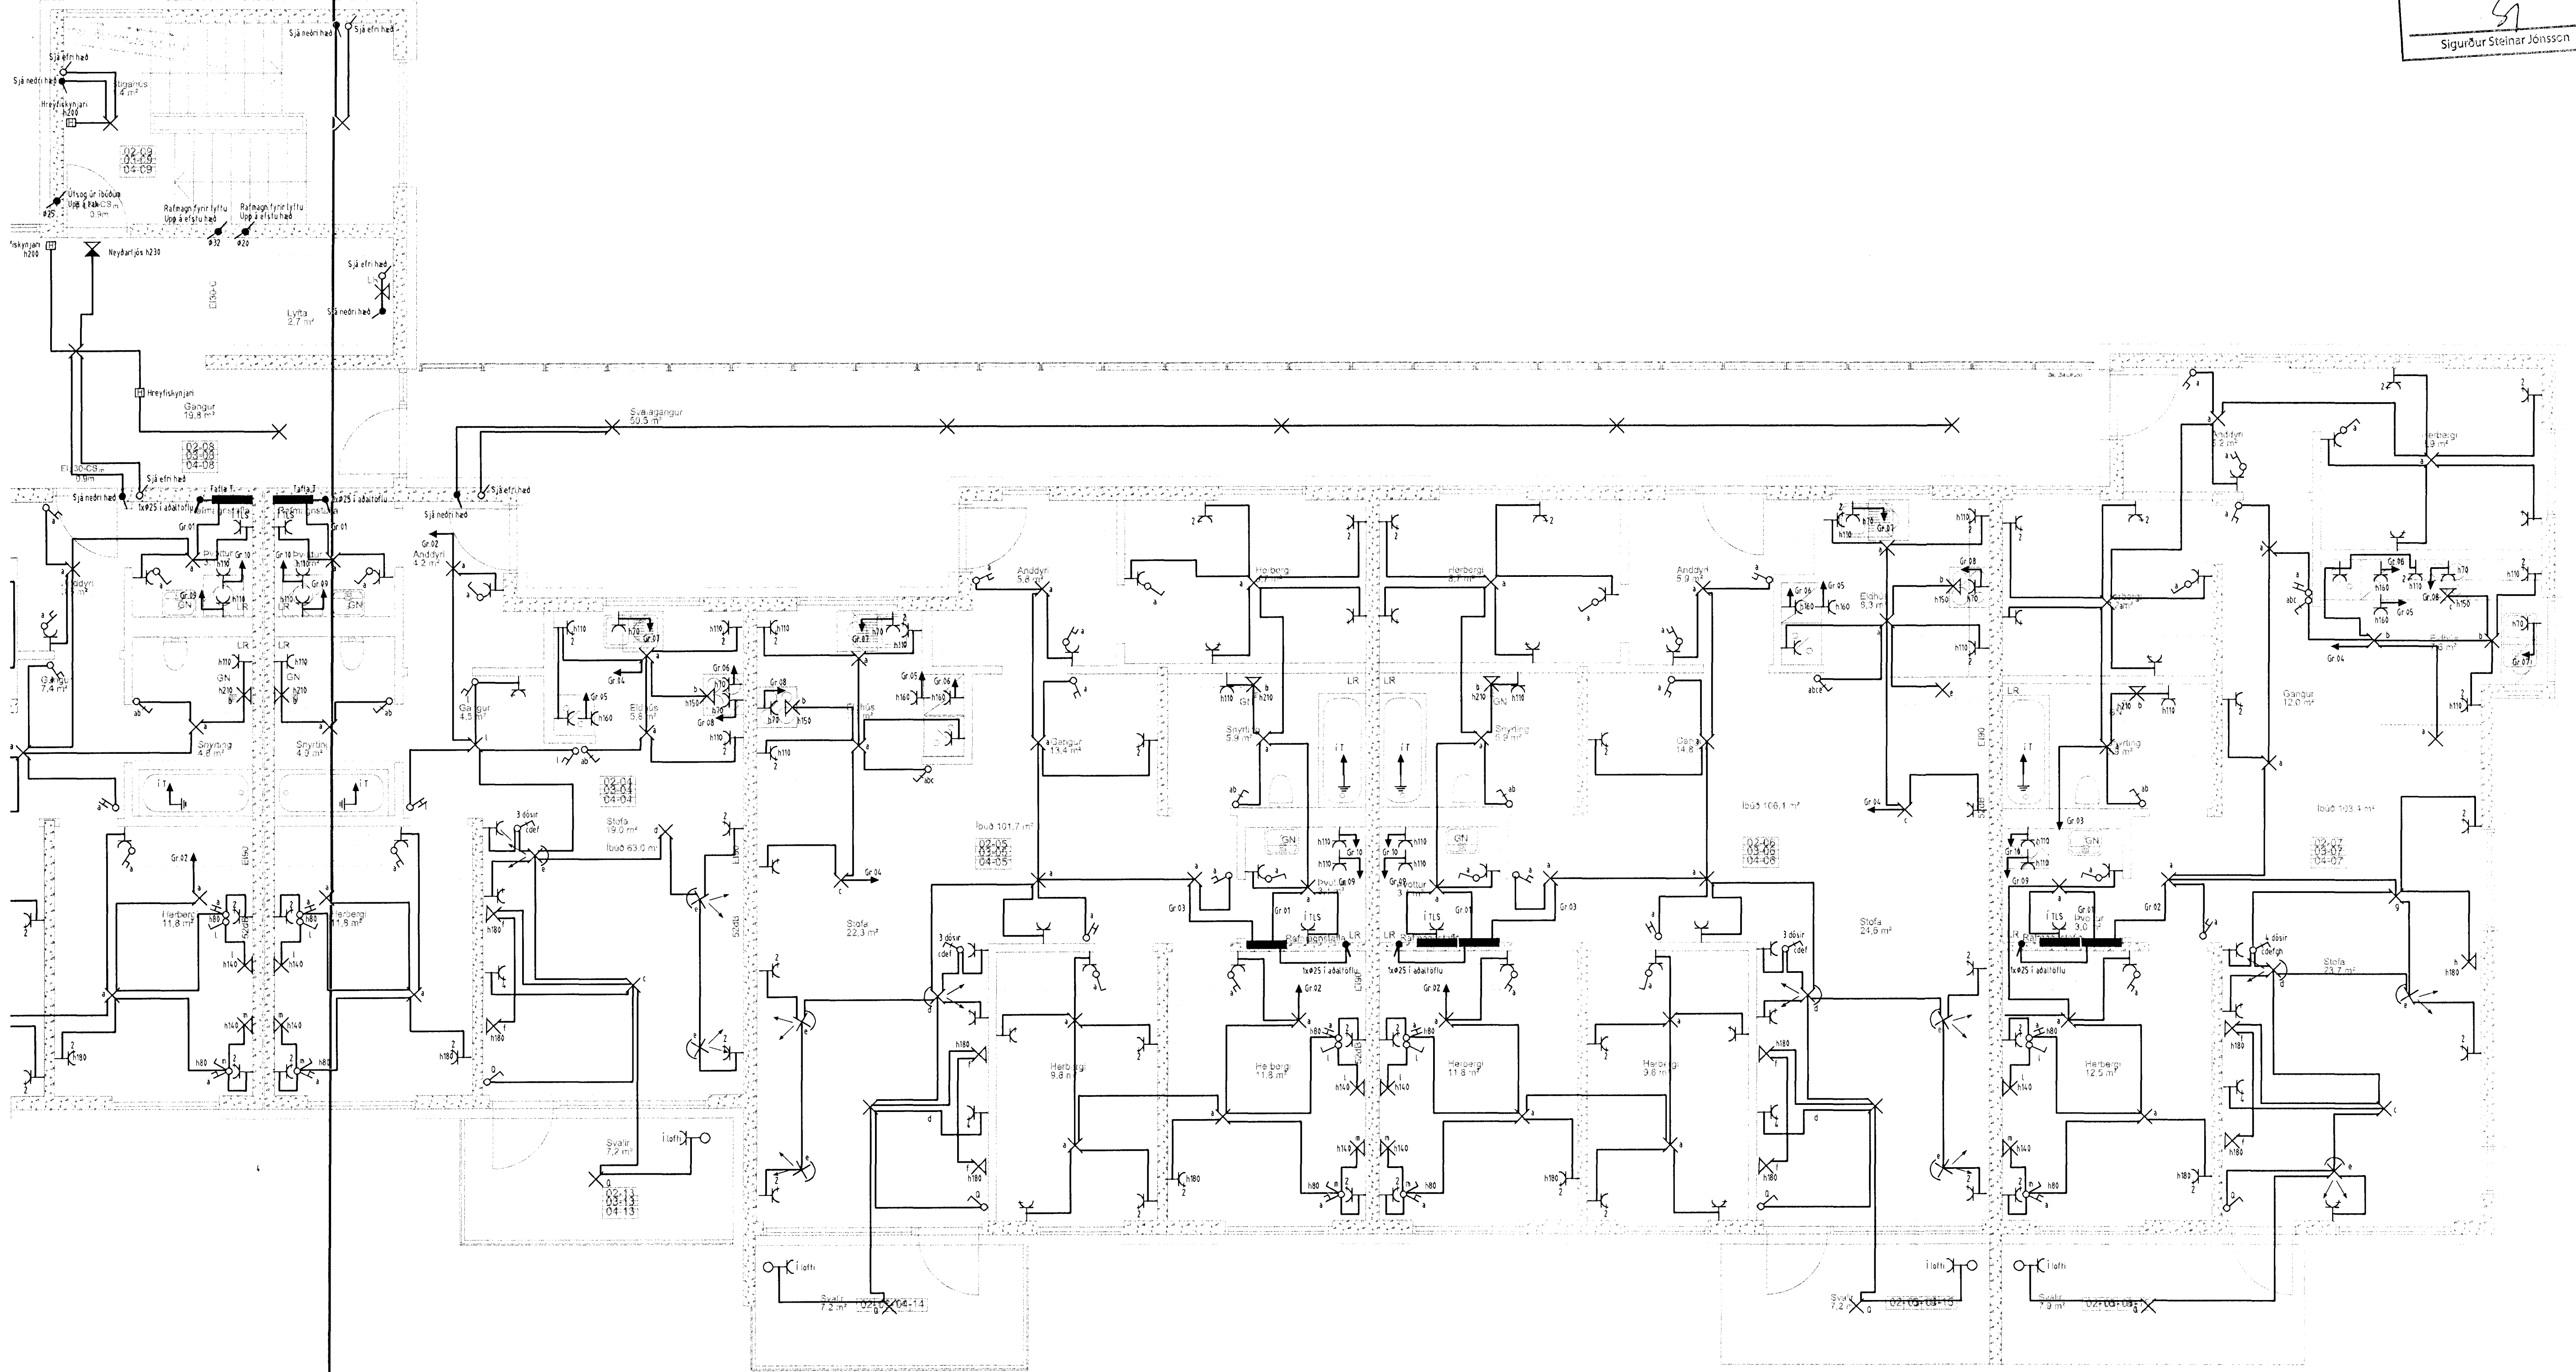

Lykilmynd

Verkhett Skipalón 5 220 Hafnarfirði		
Verkhlutu/Verknúmer Rafllagnir 4 hæð		
Blað.nr.	Dags.	Kvarði
10	24.09.2012	1:50
Yfirfarir		
Hönnuður		
Samráðgjafi hönnuðs		
Breyting		
- 6. nóv. 2012		
Reykjavíkurevigi 60 220 Hafnarfirði Sími 595 1846, Fax 565 0942 gsm 898 0970 http://www.munus.is e-mail munus@munus.is Hönnuður Sigurður Hárdarson, kt. 069361-2149		