
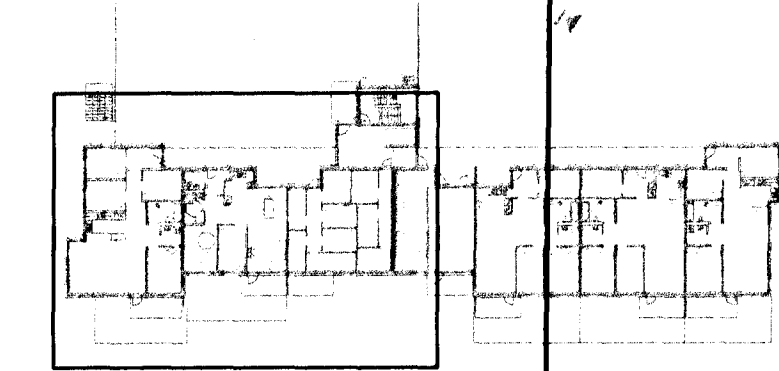


Byggingafrútrúi Hafnarfjarðar
Móttækið Lann
06 NOV 2012
Sigurður Steinar Jónsson

Byggingafrútrúi Hafnarfjarðar
Móttækið Lann
06 NOV 2012
Sigurður Steinar Jónsson

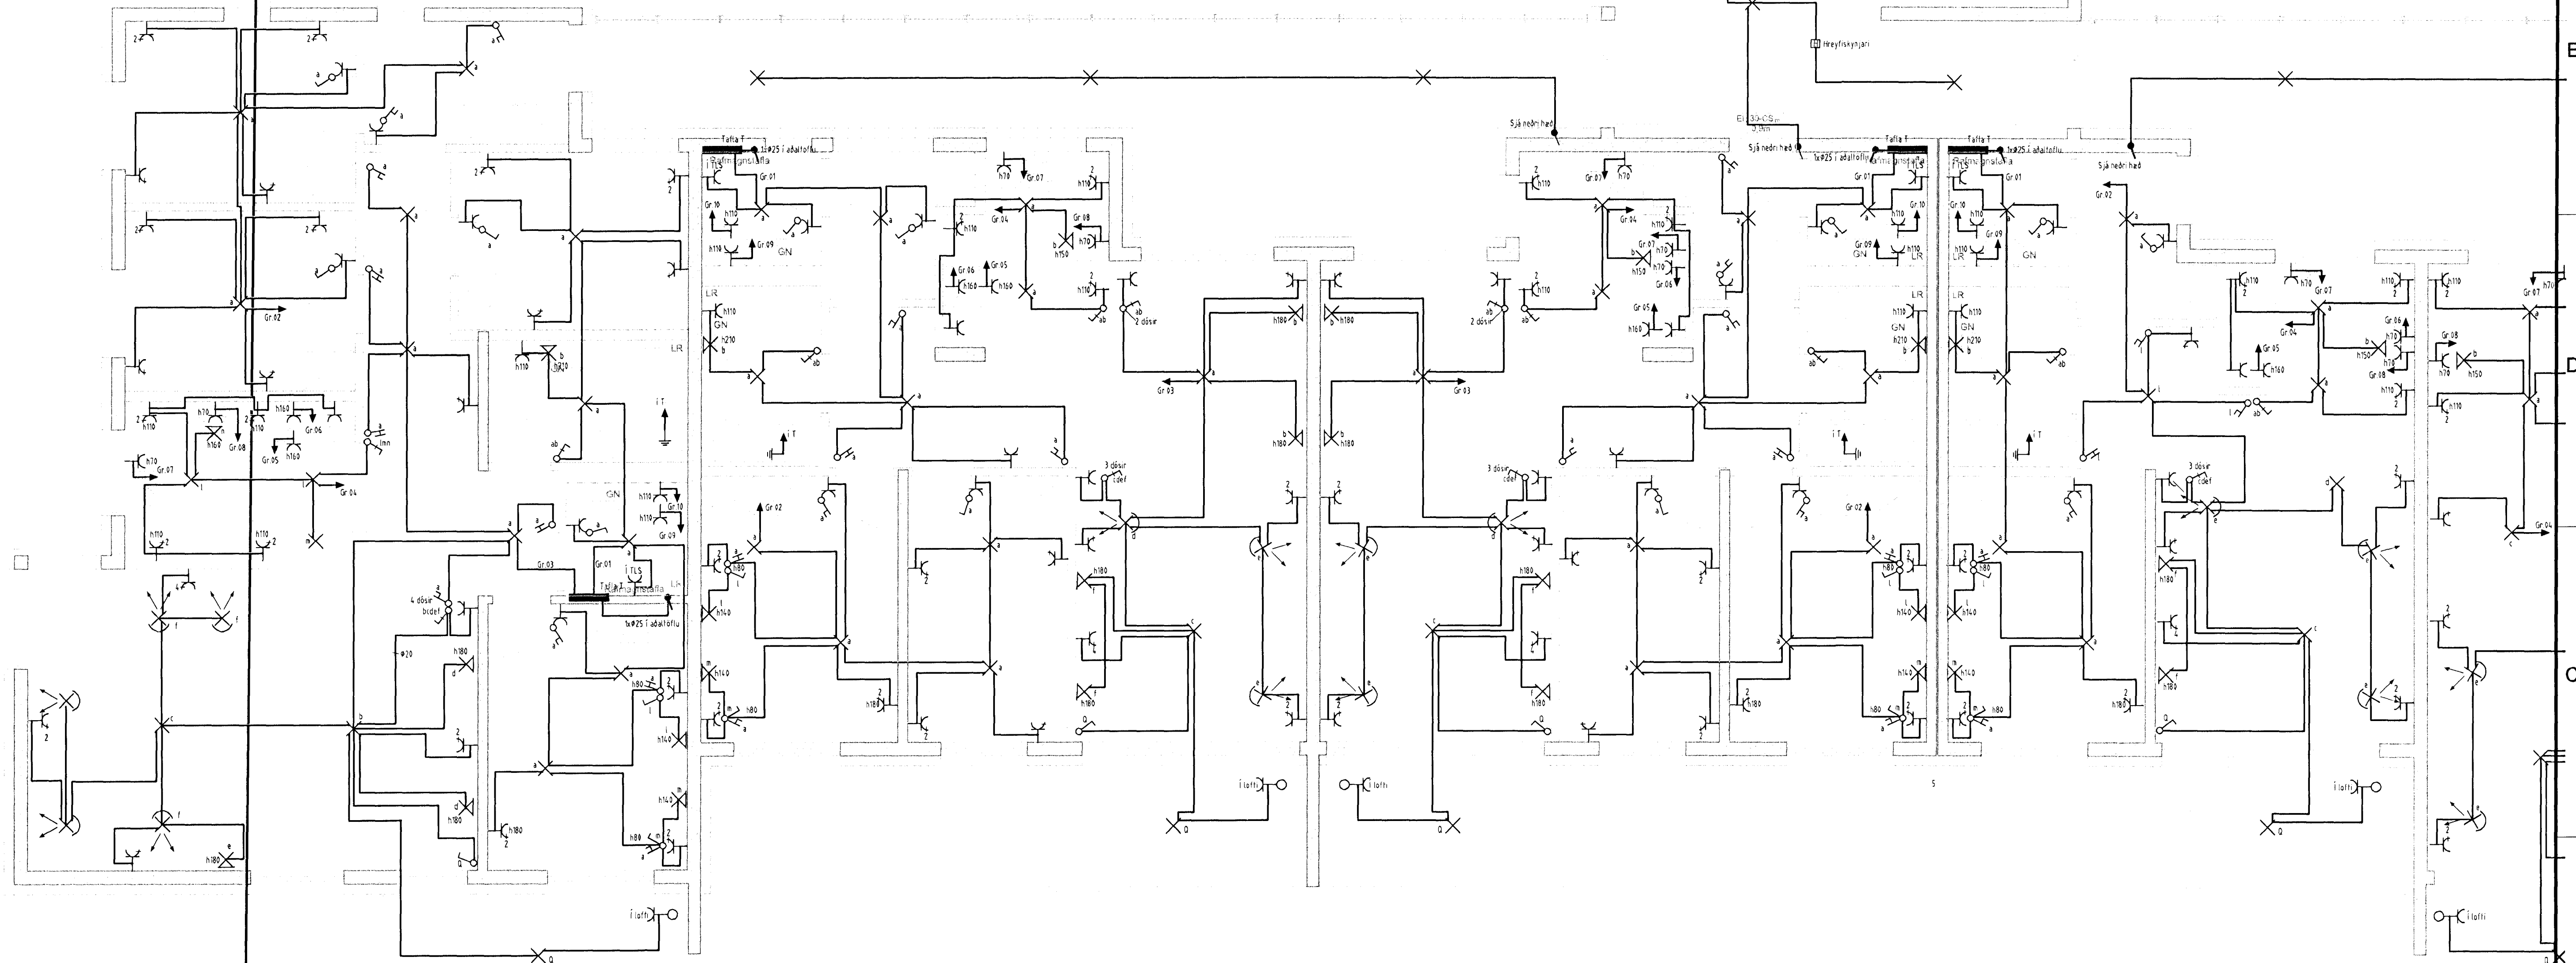

Lykilmynd

Verkheit
Skipalón 5 220 Hafnarfirði
Verkhúti/Verknúmer
Rafлагnir 5 hæð

Blað nr.	Dags.	Kvartí
13	24.09.2012	1.50

Yfirfarð
Hönnuðar
Samtæmingsá hönnuðar
Breyting

ASK
- 6. nóv. 2012
Sigurður Steinar Jónsson

Ráskjalavikurvegi 60 220 Hafnarfirði
Sími 565 5090, fax 565 0940, GSM 898 0970
http://www.munus.is, e-mail munus@munus.is
munus Hönnuðar Sigurðin í Hlíðarhóli, KÍ 060361-2719