



Byggingafréttir
Móttækistöð þann
06 NOV 2012
Sigurður Steinar Jónsson

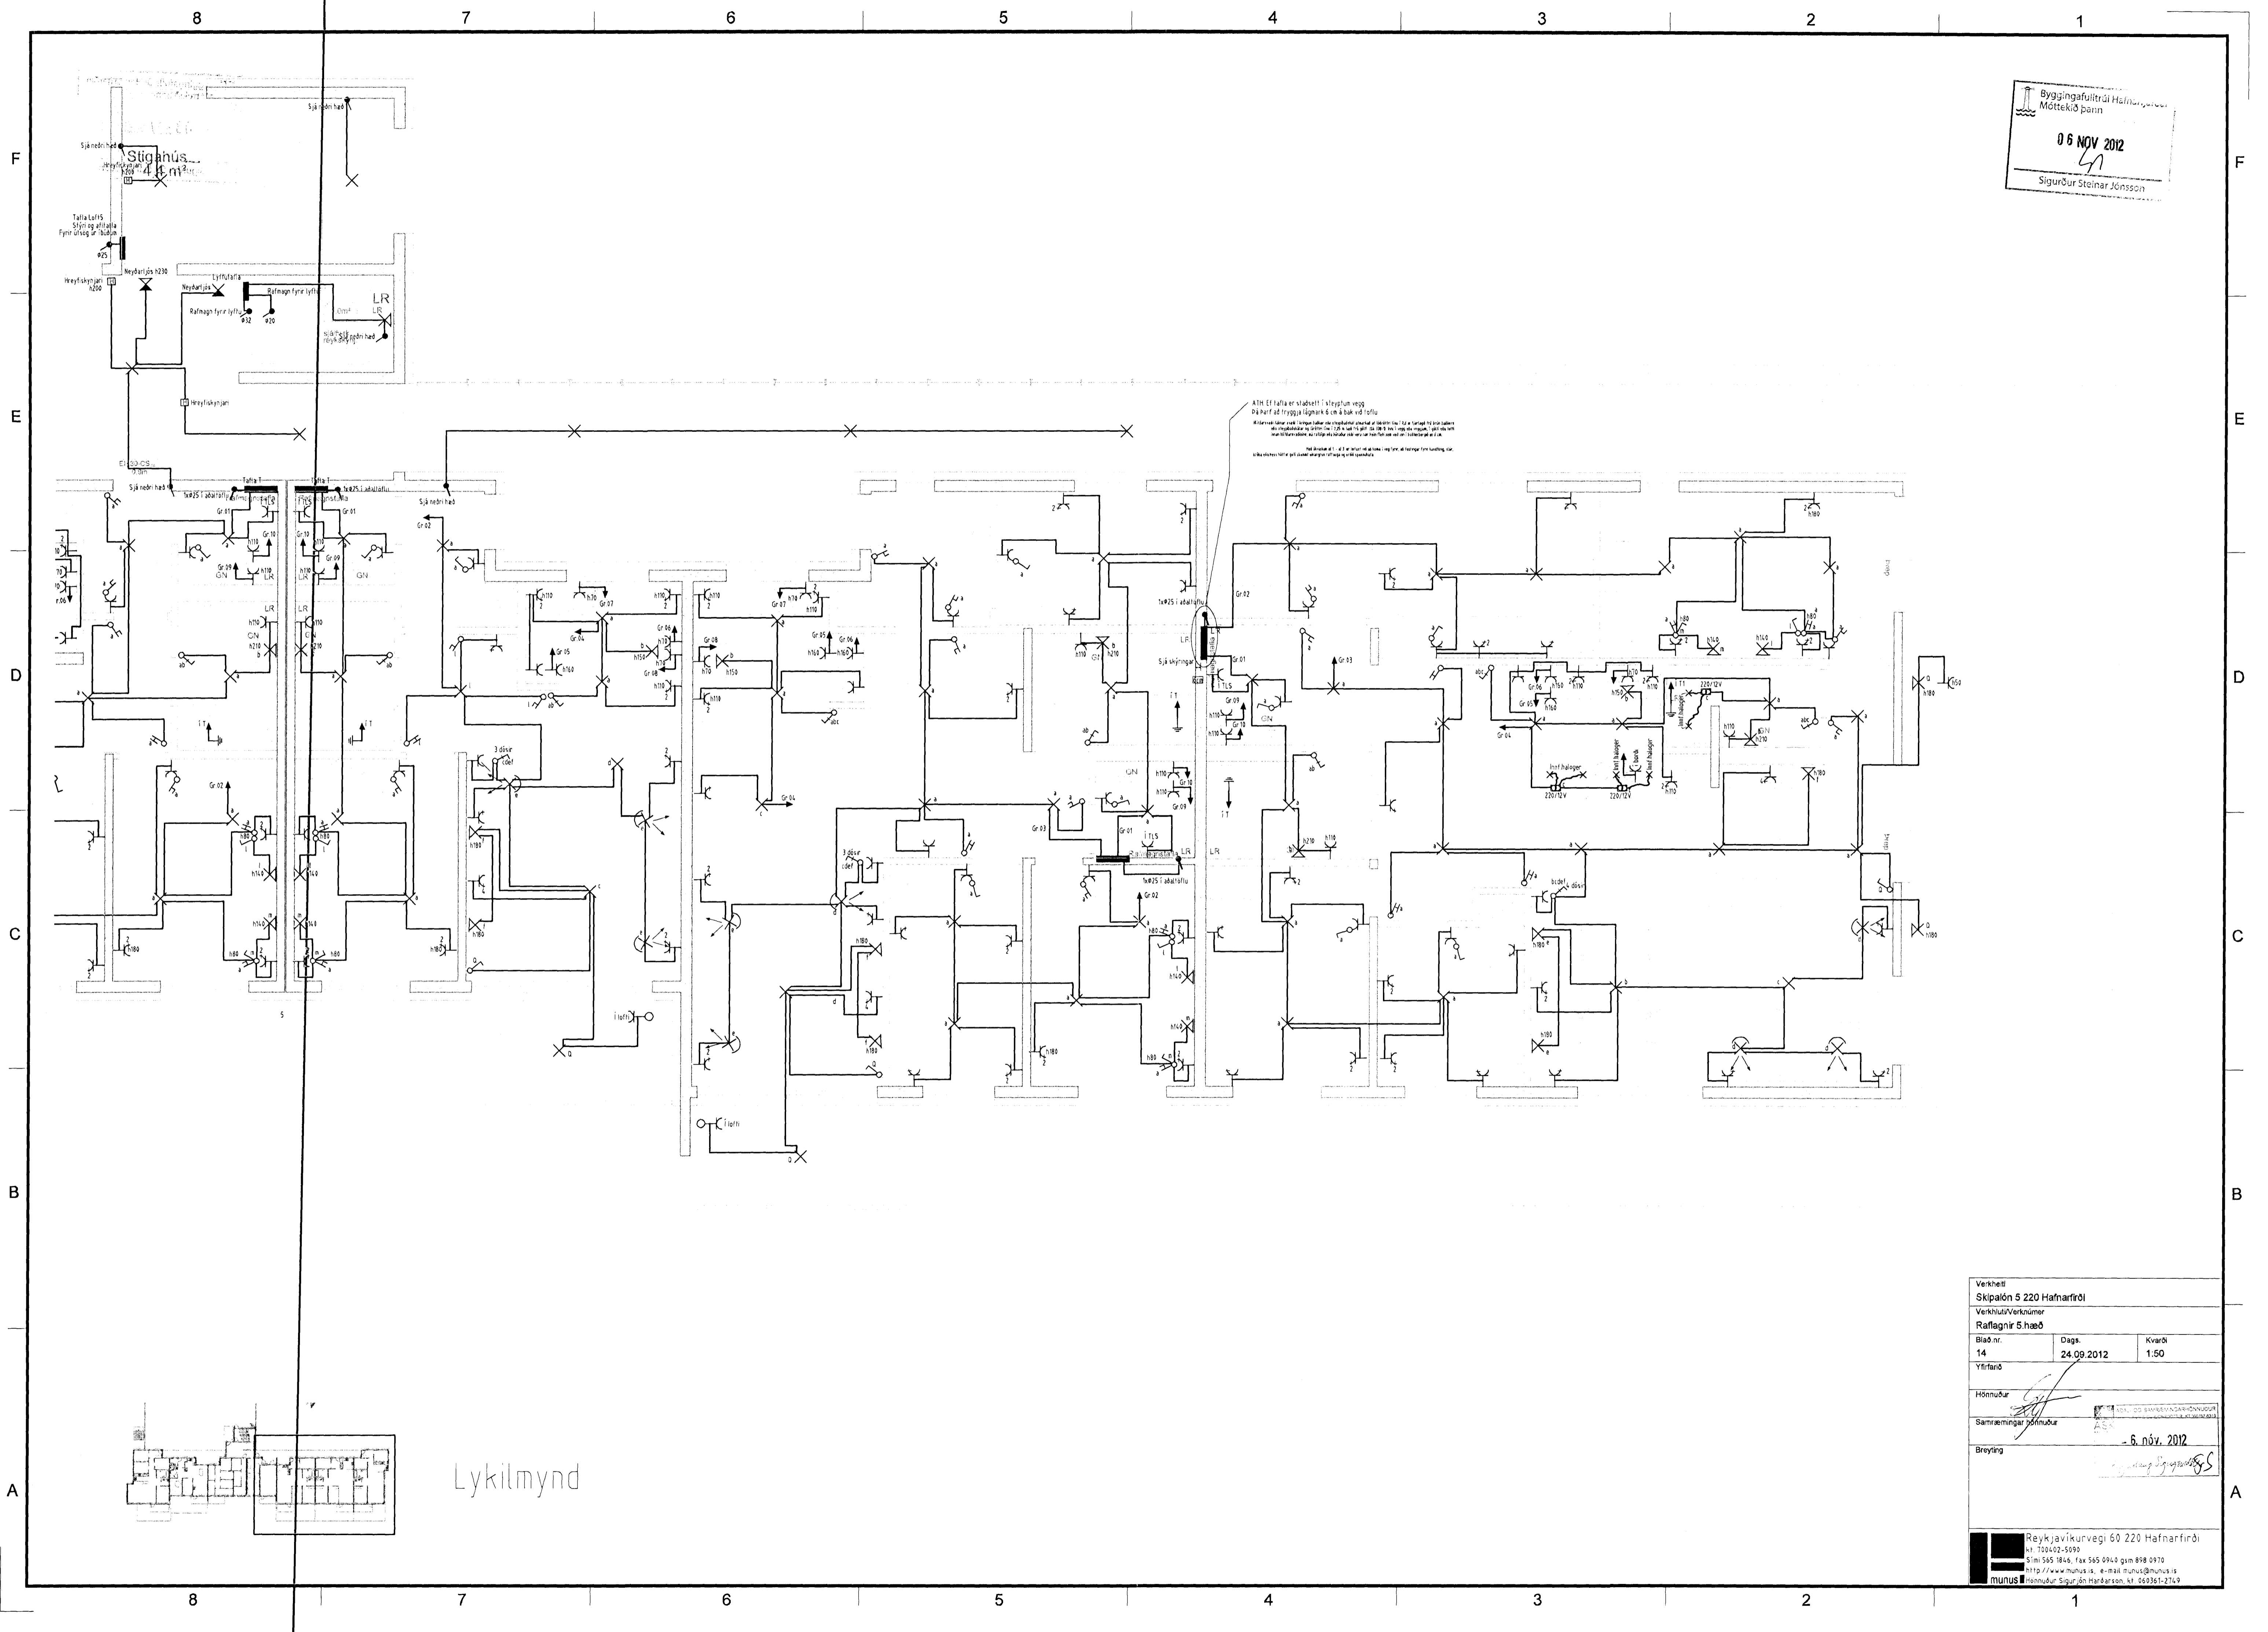

Verkhelti		
Skjalnúmer 5 220 Hafnarfirði		
Verkhelti/Verkheltur		
Rafnagnir 5 hæð		
Blað nr.	Dags.	Kvart.
14	24.09.2012	1:50
Yfirfarnd		
Hönnuður		
Samræmingar þönnuður		
Breyting		
- 6. nóv. 2012		
 Reykjavíkurvegi 60 220 Hafnarfirði tlf. 700402-5090 Sími 565 1846, Fax 565 0940 gam 898 0970 http://www.munus.is, e-mail sturus@munus.is munus Hönnuður Sigurður Jón Harðarson, tlf. 669361-2749		