
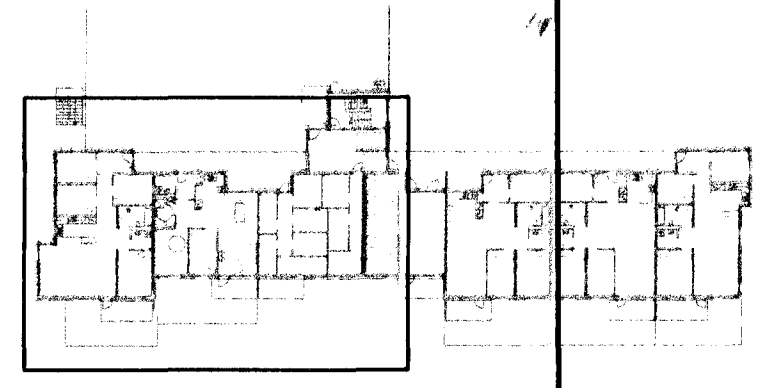


Byggingafulltrúi Hafnarjarðar
Mótekið þann
06 NOV 2012
Sígurður Steinar Jónsson

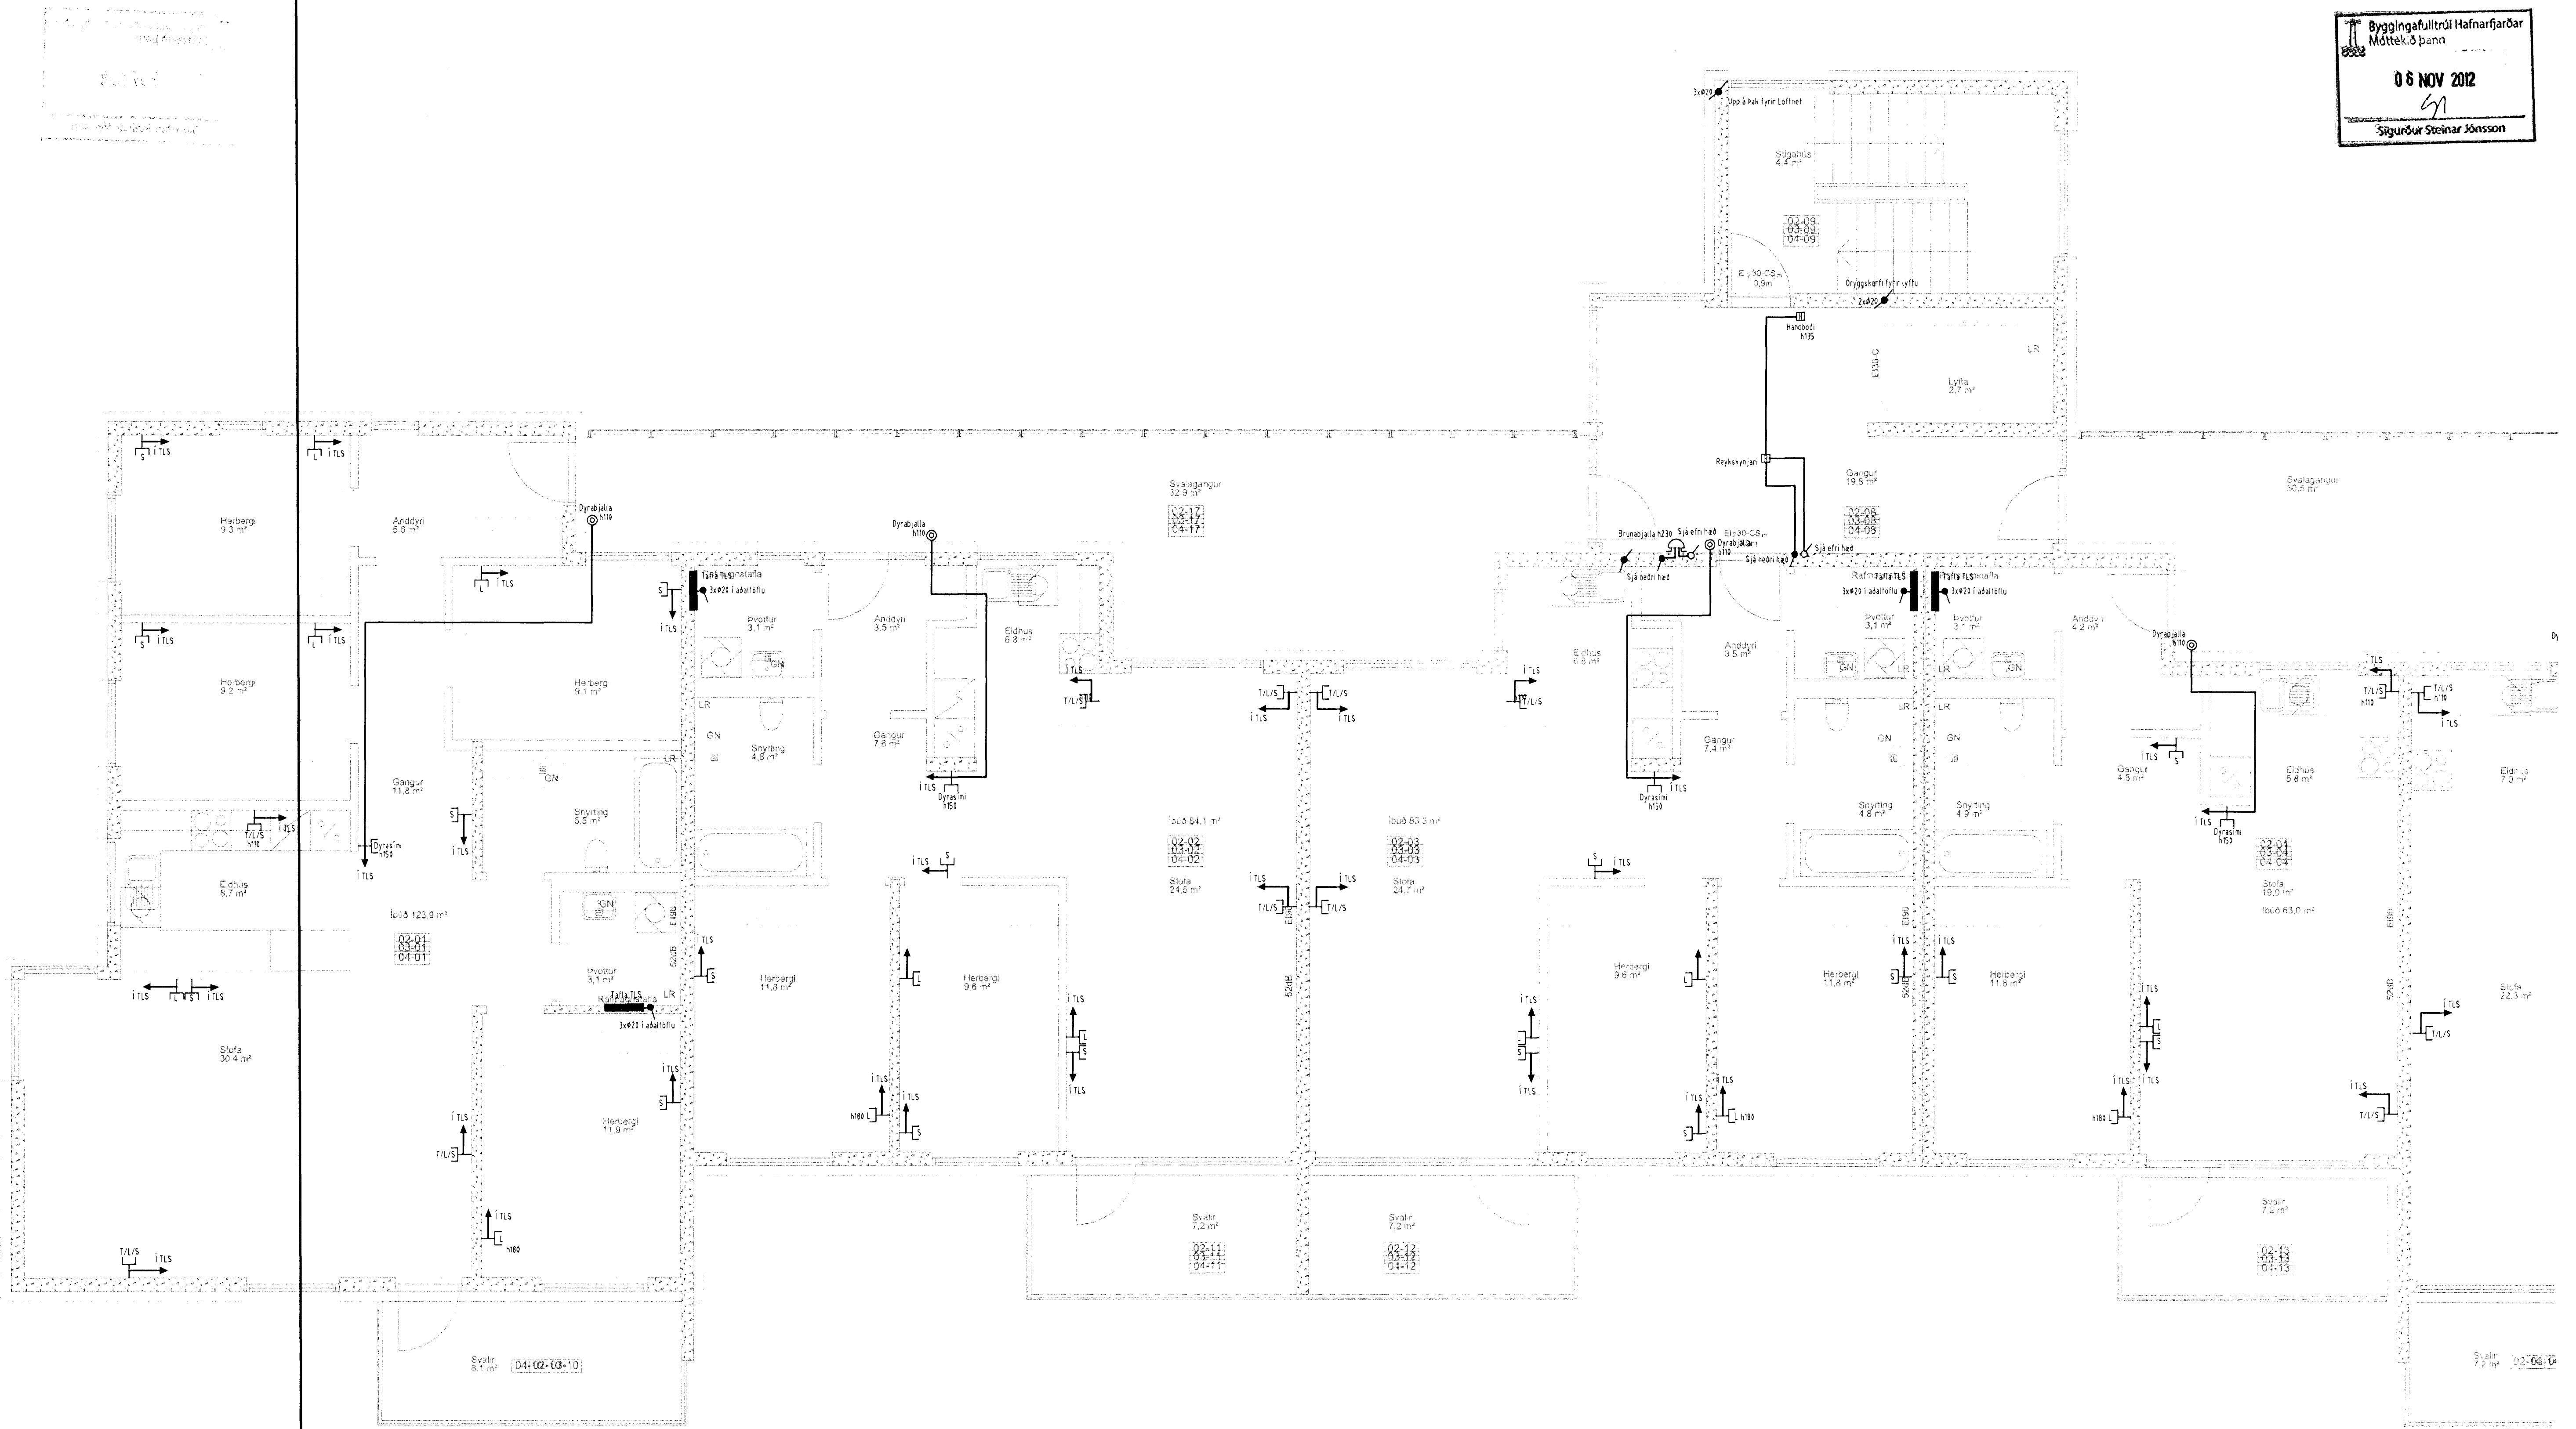

Lykilmynd

Verkefni		
Skipalón 5 220 Hafnarfirði		
Verkið/Verkúmer		
Smáspenna 2.hæð		
Bláð nr.	Dags.	Kvartí
20	24.09.2012	1.50
Yfirfarir		
Hönnuður		
Samráðgjafi	ASK	02.05.2012
- 6. nóv. 2012		
Breyting		
Sígurður Steinar Jónsson		

Reykjavíkurvegi 60 220 Hafnarfirði
t. 700402-5590
Sími 565 1846, fax 565 0940 gsm 898 0970
http://www.munus.is, e-mail munus@munus.is
Rekjuúr Sigurður Hafnarson, t. 88381-2109