
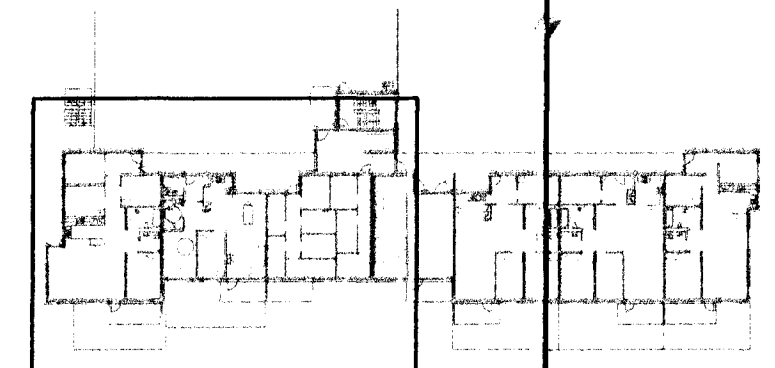


Byggingafrólfir Hafnarfjarðar  
Móttekið þann  
**06 NOV 2012**  
Sigurður Steinar Jónsson

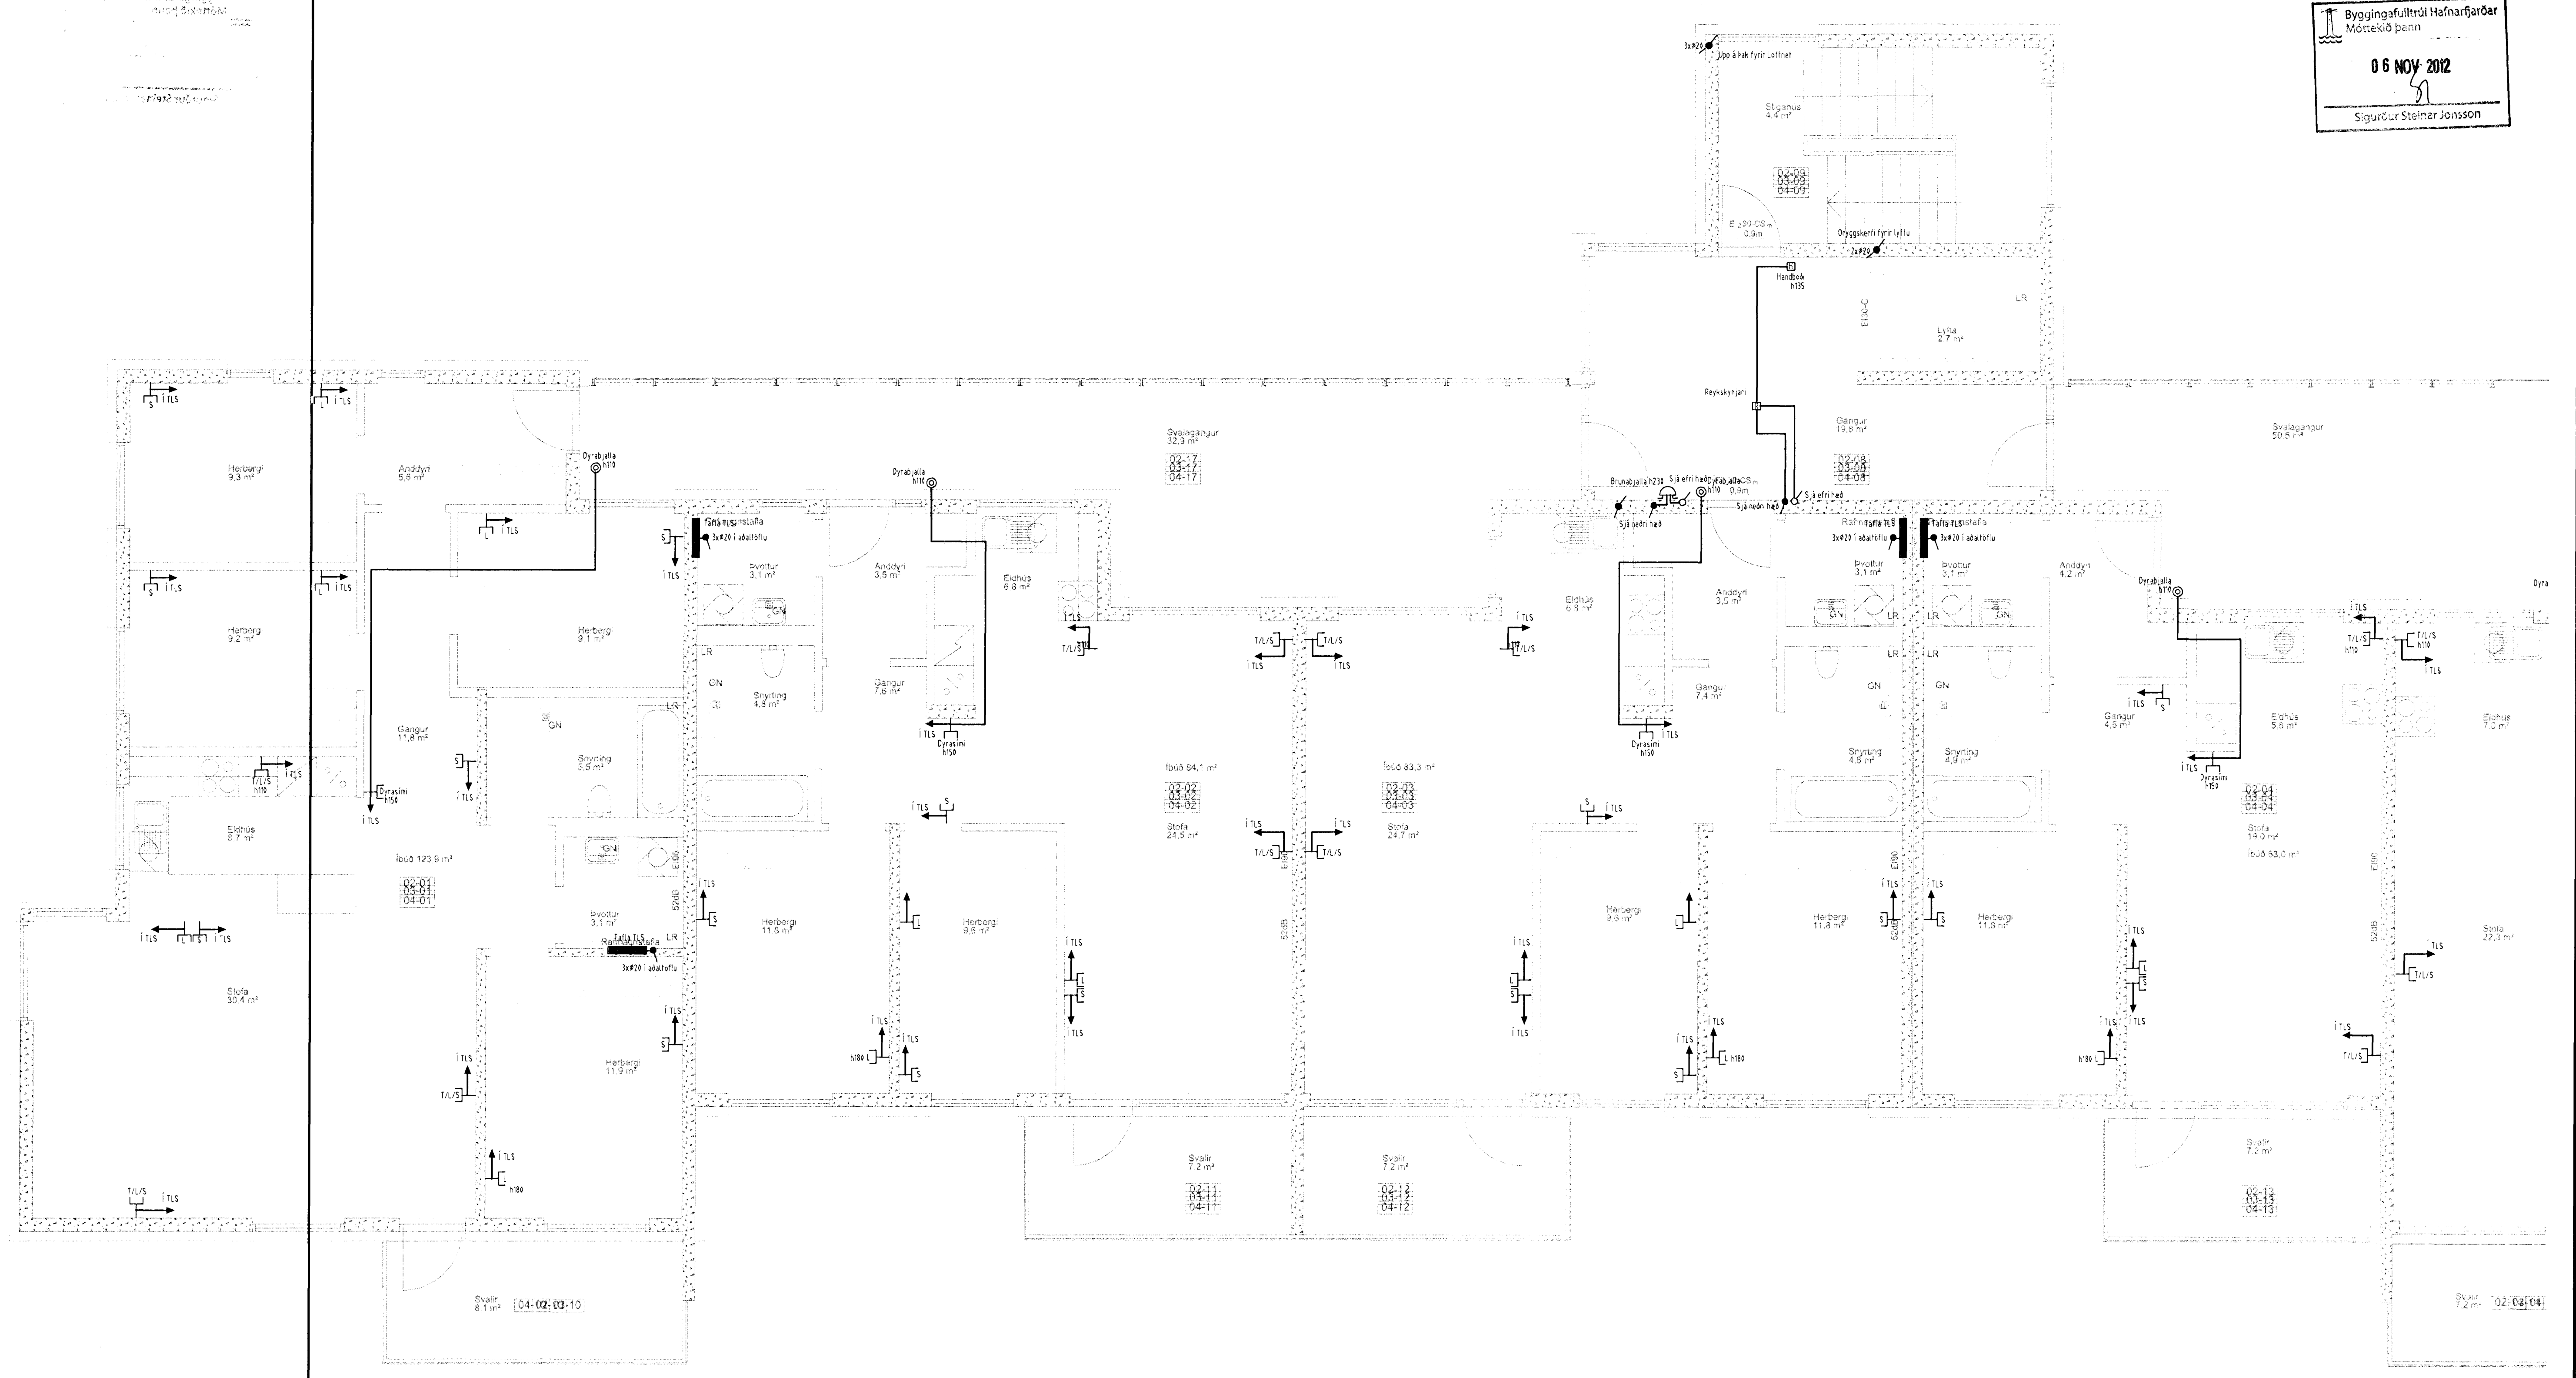

Lykilmynd

Verkhett Skipalón 5 220 Hafnarfrói		
Verkhili/Verkhúmer		
Smáspenna 3 hæð		
Blað nr.	Daga.	Kvarði
22	24.09.2012	1:50
Yfirfarið		
Hönnuður		
Samráðgjafi/Þáttgjafi		ASK
Breyting		
- 6. nóv. 2012		
Reykjavíkurvegi 60 220 Hafnarfrói Sími 565 1816, Fax 565 0940 gsm 898 0970 http://www.munus.is, e-mail munus@munus.is Hönnuður: Sigurður Steinar Jónsson, sí. 66361-2749		