


06 NOV 2012
Sigurður Steinar Jónsson

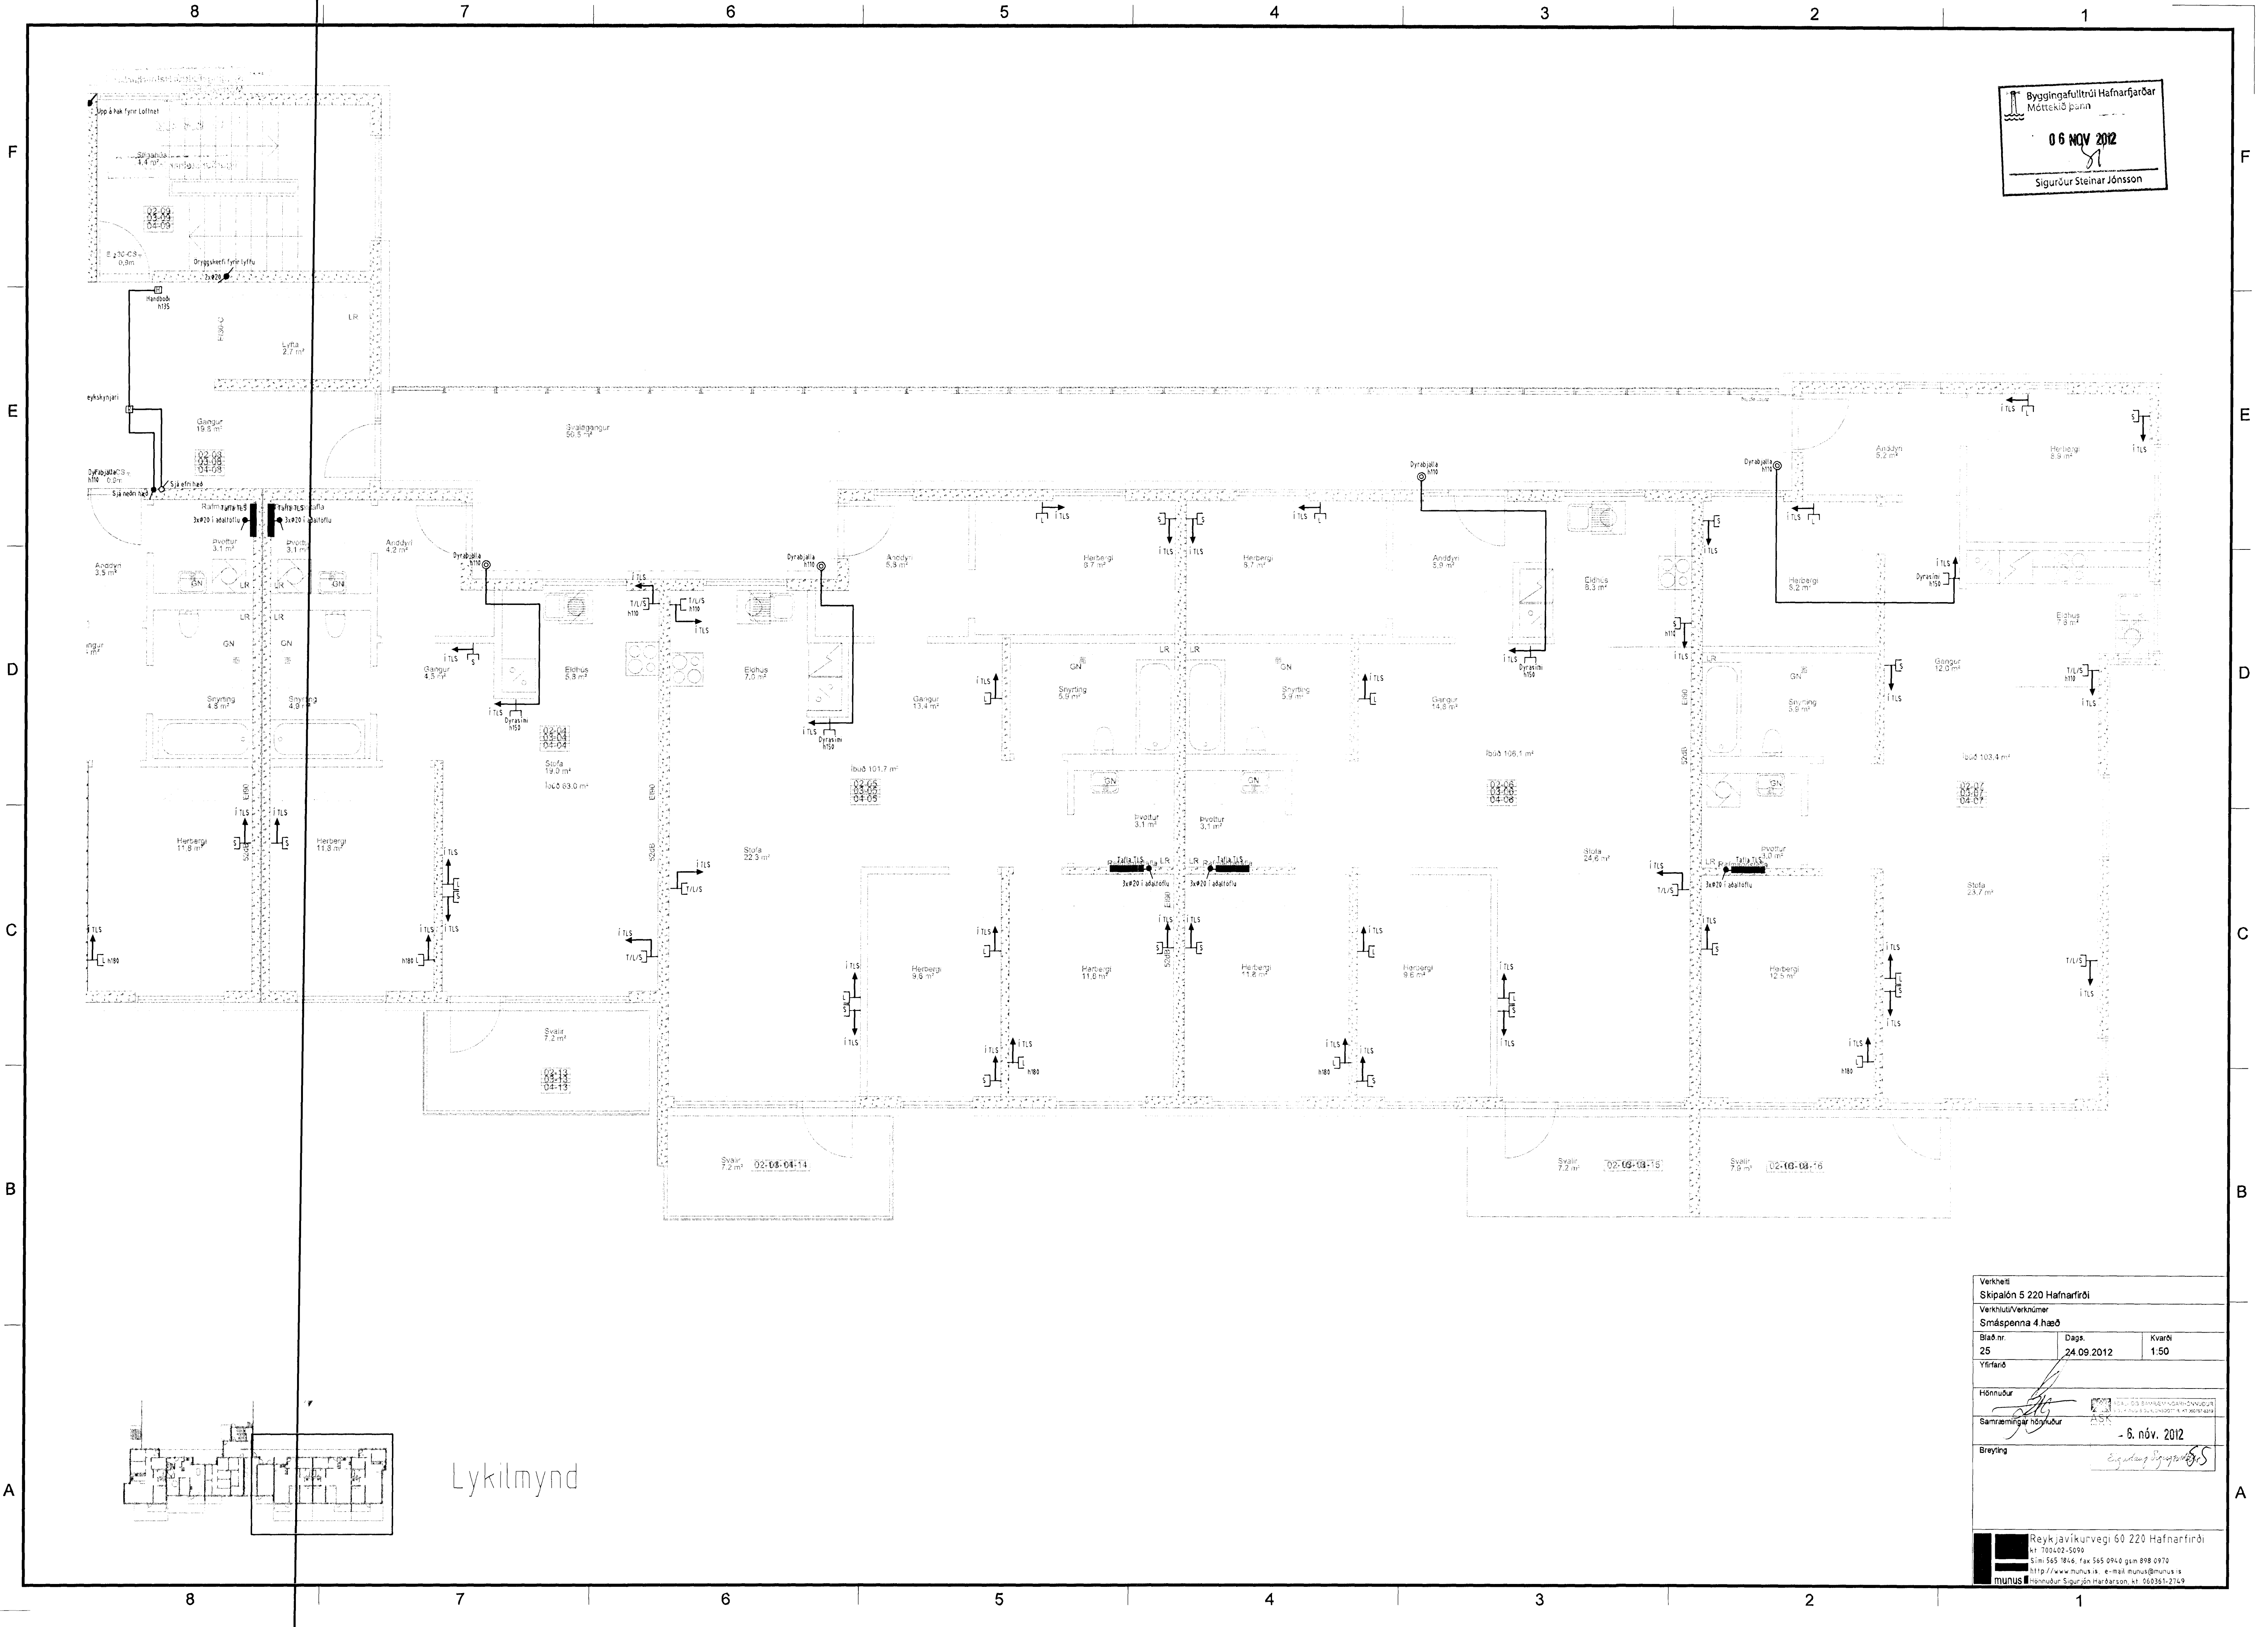

Lykilmynd

Verkefni		
Skipulön 5 220 Hafnarfirði		
Smáspenna 4 hæð		
Bláð nr.	Dags.	Kvarði
25	24.09.2012	1:50
Yfirfarð		
Hönnuður		
Breyting		
- 6. nóv. 2012		
