

SKÝRINGAR


SKYGGÐ SVÆÐI TÁKNA VEGGI FYRIR OFAN
 BOTNPLÖTU.

MÁLSETNINGAR Á VEGGJUM OFAN BOTNPLÖTU ERU
 EINLINGIS MÁLSETNINGAR VEGNA TENGIJÁRNA.
 NÁNARI MÁLSETNINGAR Á HURÐUM OG VEGGJUM
 SJÁ TEIKNINGAR ARKITEKTS.

BENDING:

TENGIJÁRN UPP Í KJALLARAVEGGI ERU K10 c/c200 Í
 BÁÐAR BRÚNIR OG STANDA MINNST 700 UPP ÚR
 UNDIRSTÖÐUKLOSSA SJÁ NÁNAR SÉRMYND.

Í ALLA 200mm VEGGI KOMI 2K18 BUNDINN Í LYKKJUR
 Í ALLA 150 mm VEGGI KOMI 2K12 BUNDINN Í LYKKJUR
 LYKKJUR K10 c/c 150

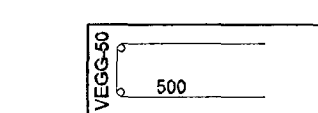

GK = RAUNKÓTAR - SJÁ TEIKNINGU ARKITEKTS


TILVÍSANIR:

ALMENNAR SKÝRINGAR:
 SJÁ TEIKNINGU NR. B0 000

MÁLSETNINGAR Á VEGGJUM:
 TEIKNING ARKITEKTS

GÖT Í UNDIRSTÖÐU VEGGJUM:
 TEIKNING LAGNAHÖNNUDA

BROTÞOLSFLOKKUR STEYPU C25

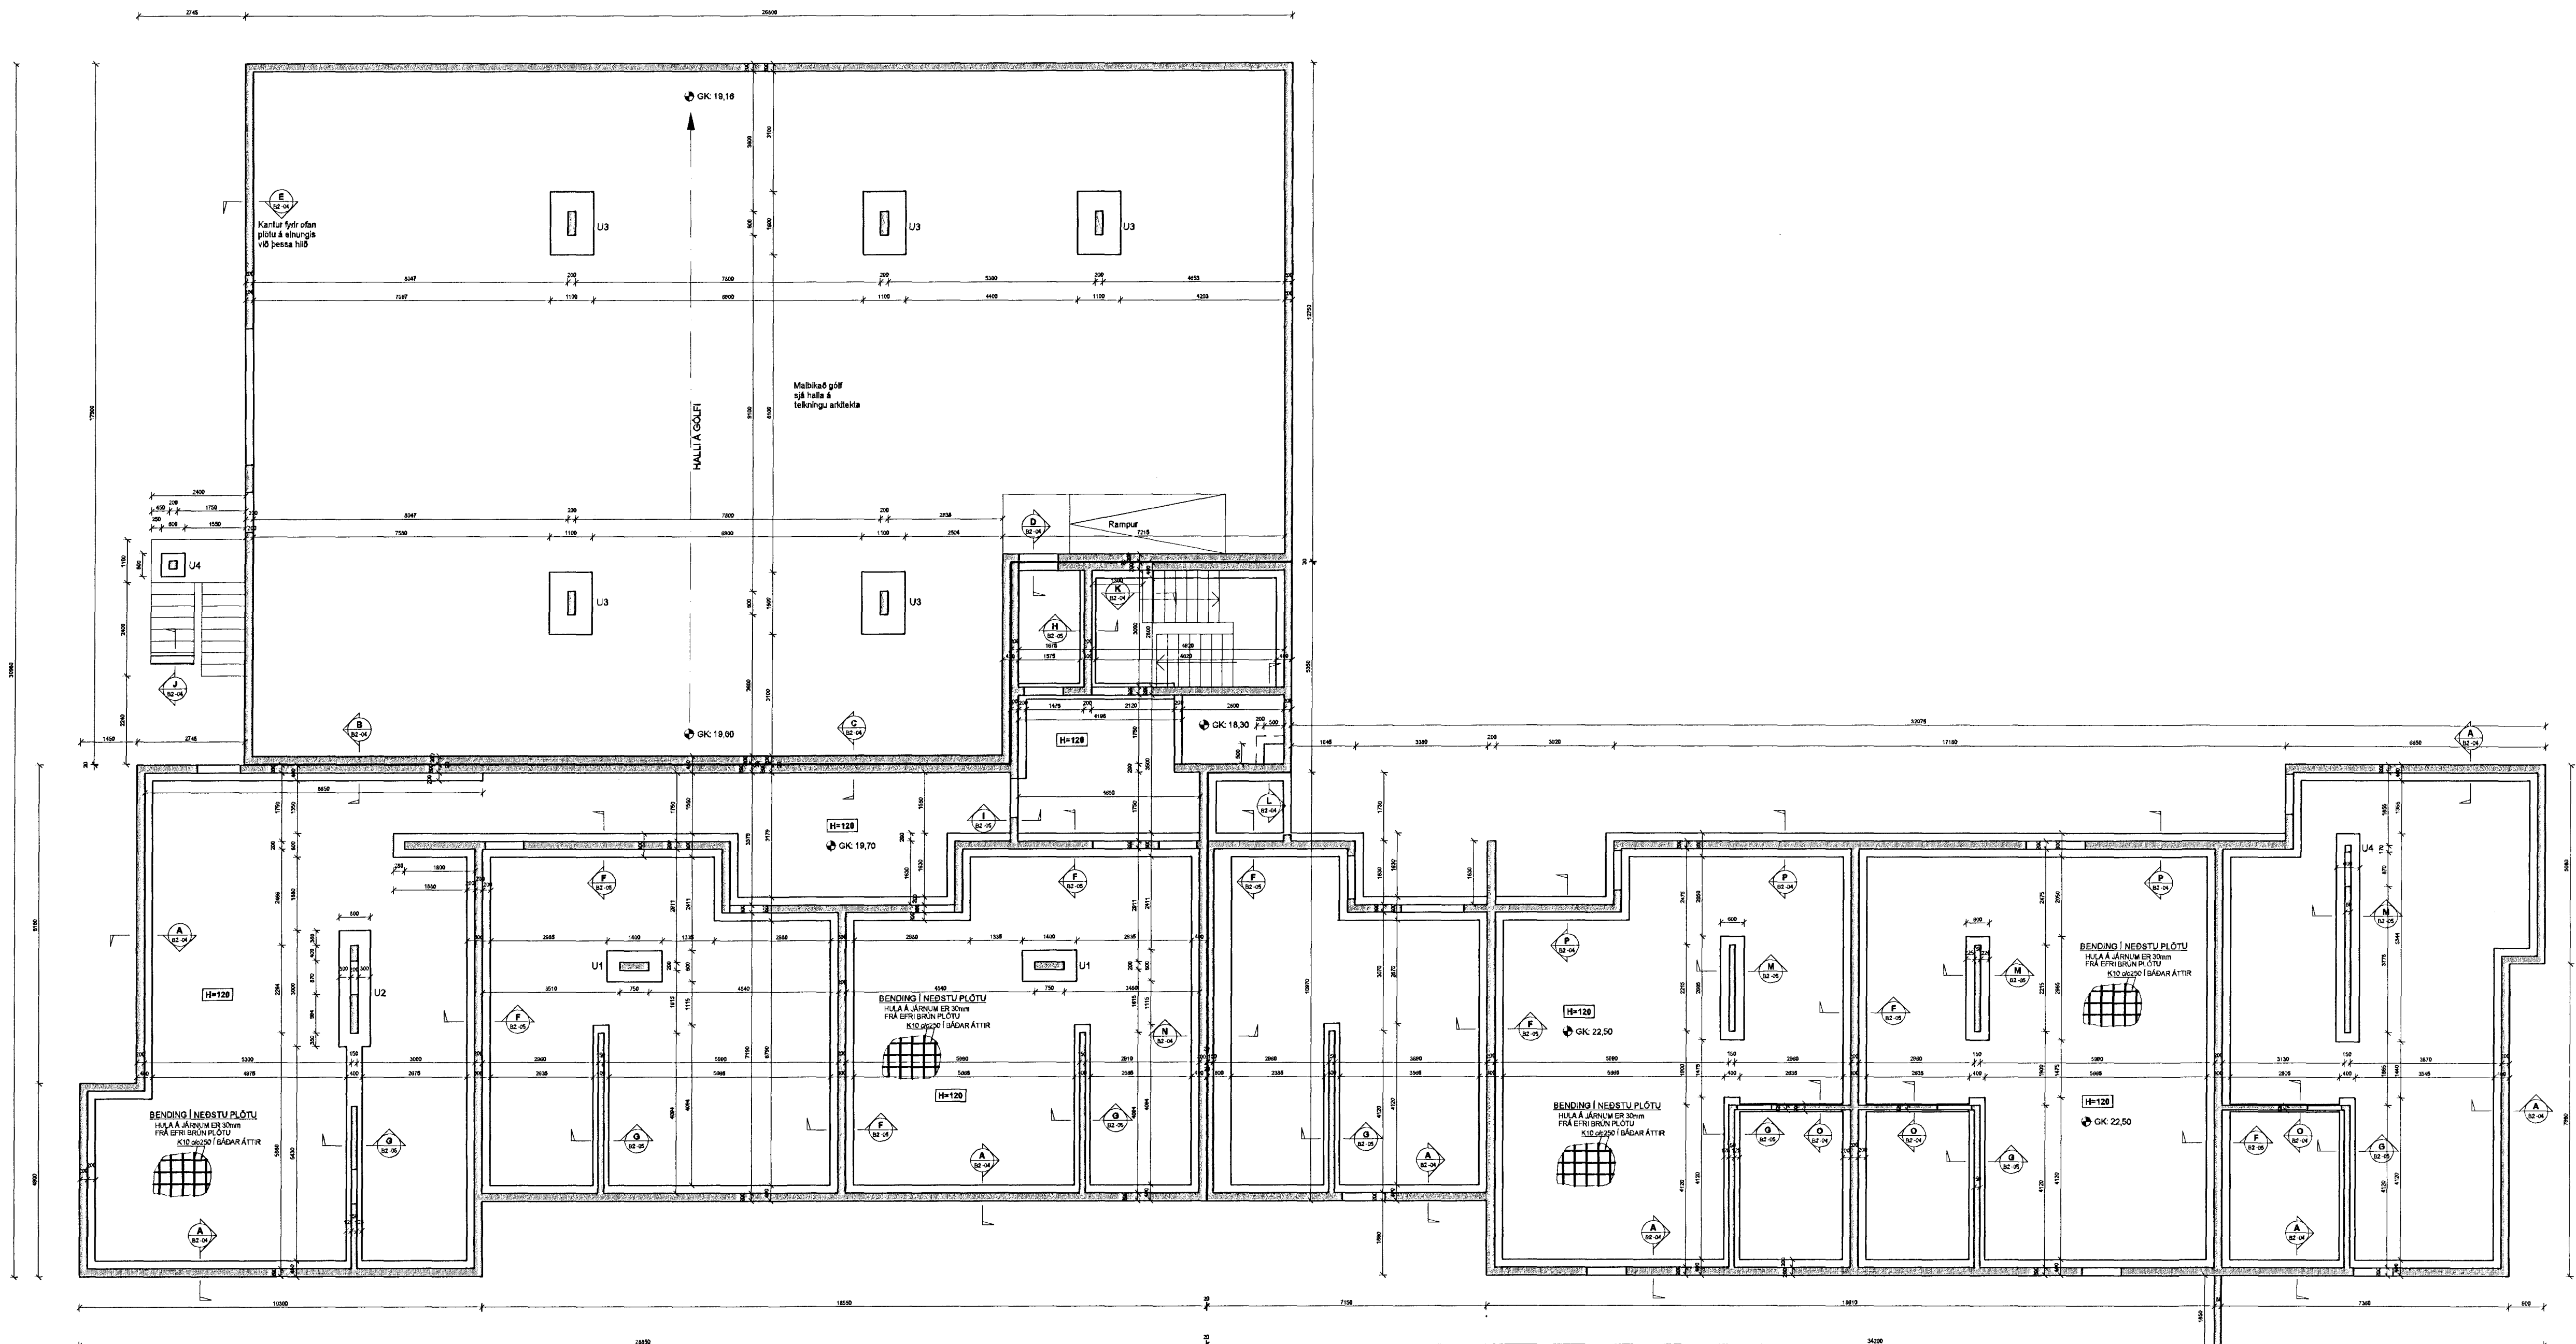

15. okt. 2012
 [Signature]

Útg. Dags. Skýring Hannað/Yfirfarð



VERKFRÆÐISTOFA

BÆJARHRAUN 20 • 220 HAFNARFJÖRÐUR • KENNIT. 710798-2899
 vsb@vsb.is • Sími 585 8600 • Fax 585 9610 • www.vsb.is

Áritun sérhönnuðar	Björn Guðafsson				
Netfang	kj: 193550 4889 - bjorn@vsb.is				
Verkefni	SKIPALÓN 5 221 HAFNARFIRÐI				
Verkhúð	Búðanvirki Undirstöður Yfirflitsmynd				
Hannað	Teiknað	Yfirfarð	Kvarði	/A1	Síða
JOE	JOE	BG	1:100		-
Dags.	Verkefni	Teikning	Útgáfa		
15.10.2012	12151	B2-00			