

Samþykkt þann 04. des. 2012
 Byggingufulltrúi i hagsfara- og fjárfestingarstjórnunni
 Páll Jónsson

SKÝRINGAR

Punktalína táknar veggir fyrir ofan plötu.
 Bending í neðribrún plötu skal ávallt vera meiri eða jafnt og K10 c/c 200.
 Bending í efribrún plötu fyrir innan svæði merkt með linunni skal ávallt vera meiri eða jafnt og K10 c/c 250.
 Línan sýnir mörk á efnibendingu. Jám skal alltaf ná hálfra skýlengd úr fyrir mörk efrri bendingar.
 Sjá nánar á jámateikningu.

BENDING:

- Útveggir 200mm með tvöfaldrir bendingu K10 c/c 200 í báðar áttir K10 c/c 200
- Skilveggir húsa 150mm með einfaldrir bendingu K10 c/c 150 í báðar áttir K10 c/c 150
- Innveggir 150mm með einfaldrir bendingu K10 c/c 200 í báðar áttir K10 c/c 200

Tengjám upp í veggir efrri hæðar standa minnst 500 mm upp úr plötu

Í alla 200mm veggenda og kringumk öll og komi 2 K16 bundinn í lykkjur
 Í alla 150 mm veggenda og kringumk öll og komi 2 K12 bundinn í lykkjur
 Lykkjur K10 c/c 200

- Jámnettur í horn plötu
- 7 K10 c/c 200 í báðar brúnir og báðar áttir. L=1500
- Vinkill K10 c/c 200, L=Breytileg x 700
- Vinkill gengur úr veggjum og bitum inn í loftplötu allan úthringinn.
- U-Lykkjur: Standa skýlengd upp fyrir efnibrún plötu og bindast í neðri járn plötu.

Ekki má skeyta saman fleiri en, 3. hvert járn í þversniði. Ekki má skeyta efnibrúna járnjum saman yfir veggjum, súlum og bitum


STEYPUKÓTAR - SJÁ TEIKNINGU ARKITEKTS

TILVÍSANIR:

- Almennar skýringar: sjá teikningu nr. B0 000
- Hæðarkótar á plötum og málsetningar á veggjum: Teikning arkitekts
- Göt í plötum og veggjum: sjá teikningu lagnahönnuða

BROTÞOLSFLÖKKUR STEYPU C25

Skipalón 5

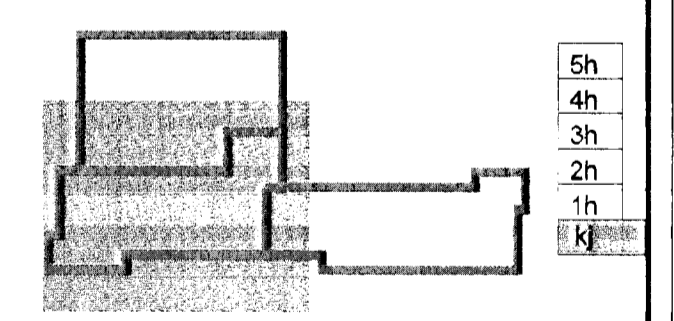


28. nóv. 2012
 Ög. Dags. Skýring. *Hanna Þórunn*




VERKFRÆDISTOFA

BEJARHRAUN 20 • 220 HAFNARFJÖRDUR • KENNIT. 710796-2899
 vsb@vbs.is • Sími 585 8600 • Fax 585 8610 • www.vsb.is

Áritun sérfróðnafrá Björn Gústafsson Kt. 180550 4889 • bjorn@vbs.is	<i>Björn Gústafsson</i>
Verkhelli	
SKIPALÓN 5 221 HAFNARFIRÐI	
Verkhelli	
Burðarvirki Veggir og plata, kjallari Grunnmynd 2	
Hannaf. JOE Takaaf. JOE/GG Yfirfaraf. BG Kvarði. 1:50 Dags. 27.11.2012	Síða. / A1 Verkhelli. Teikning 12151 Útgáfa. 5 B2-12

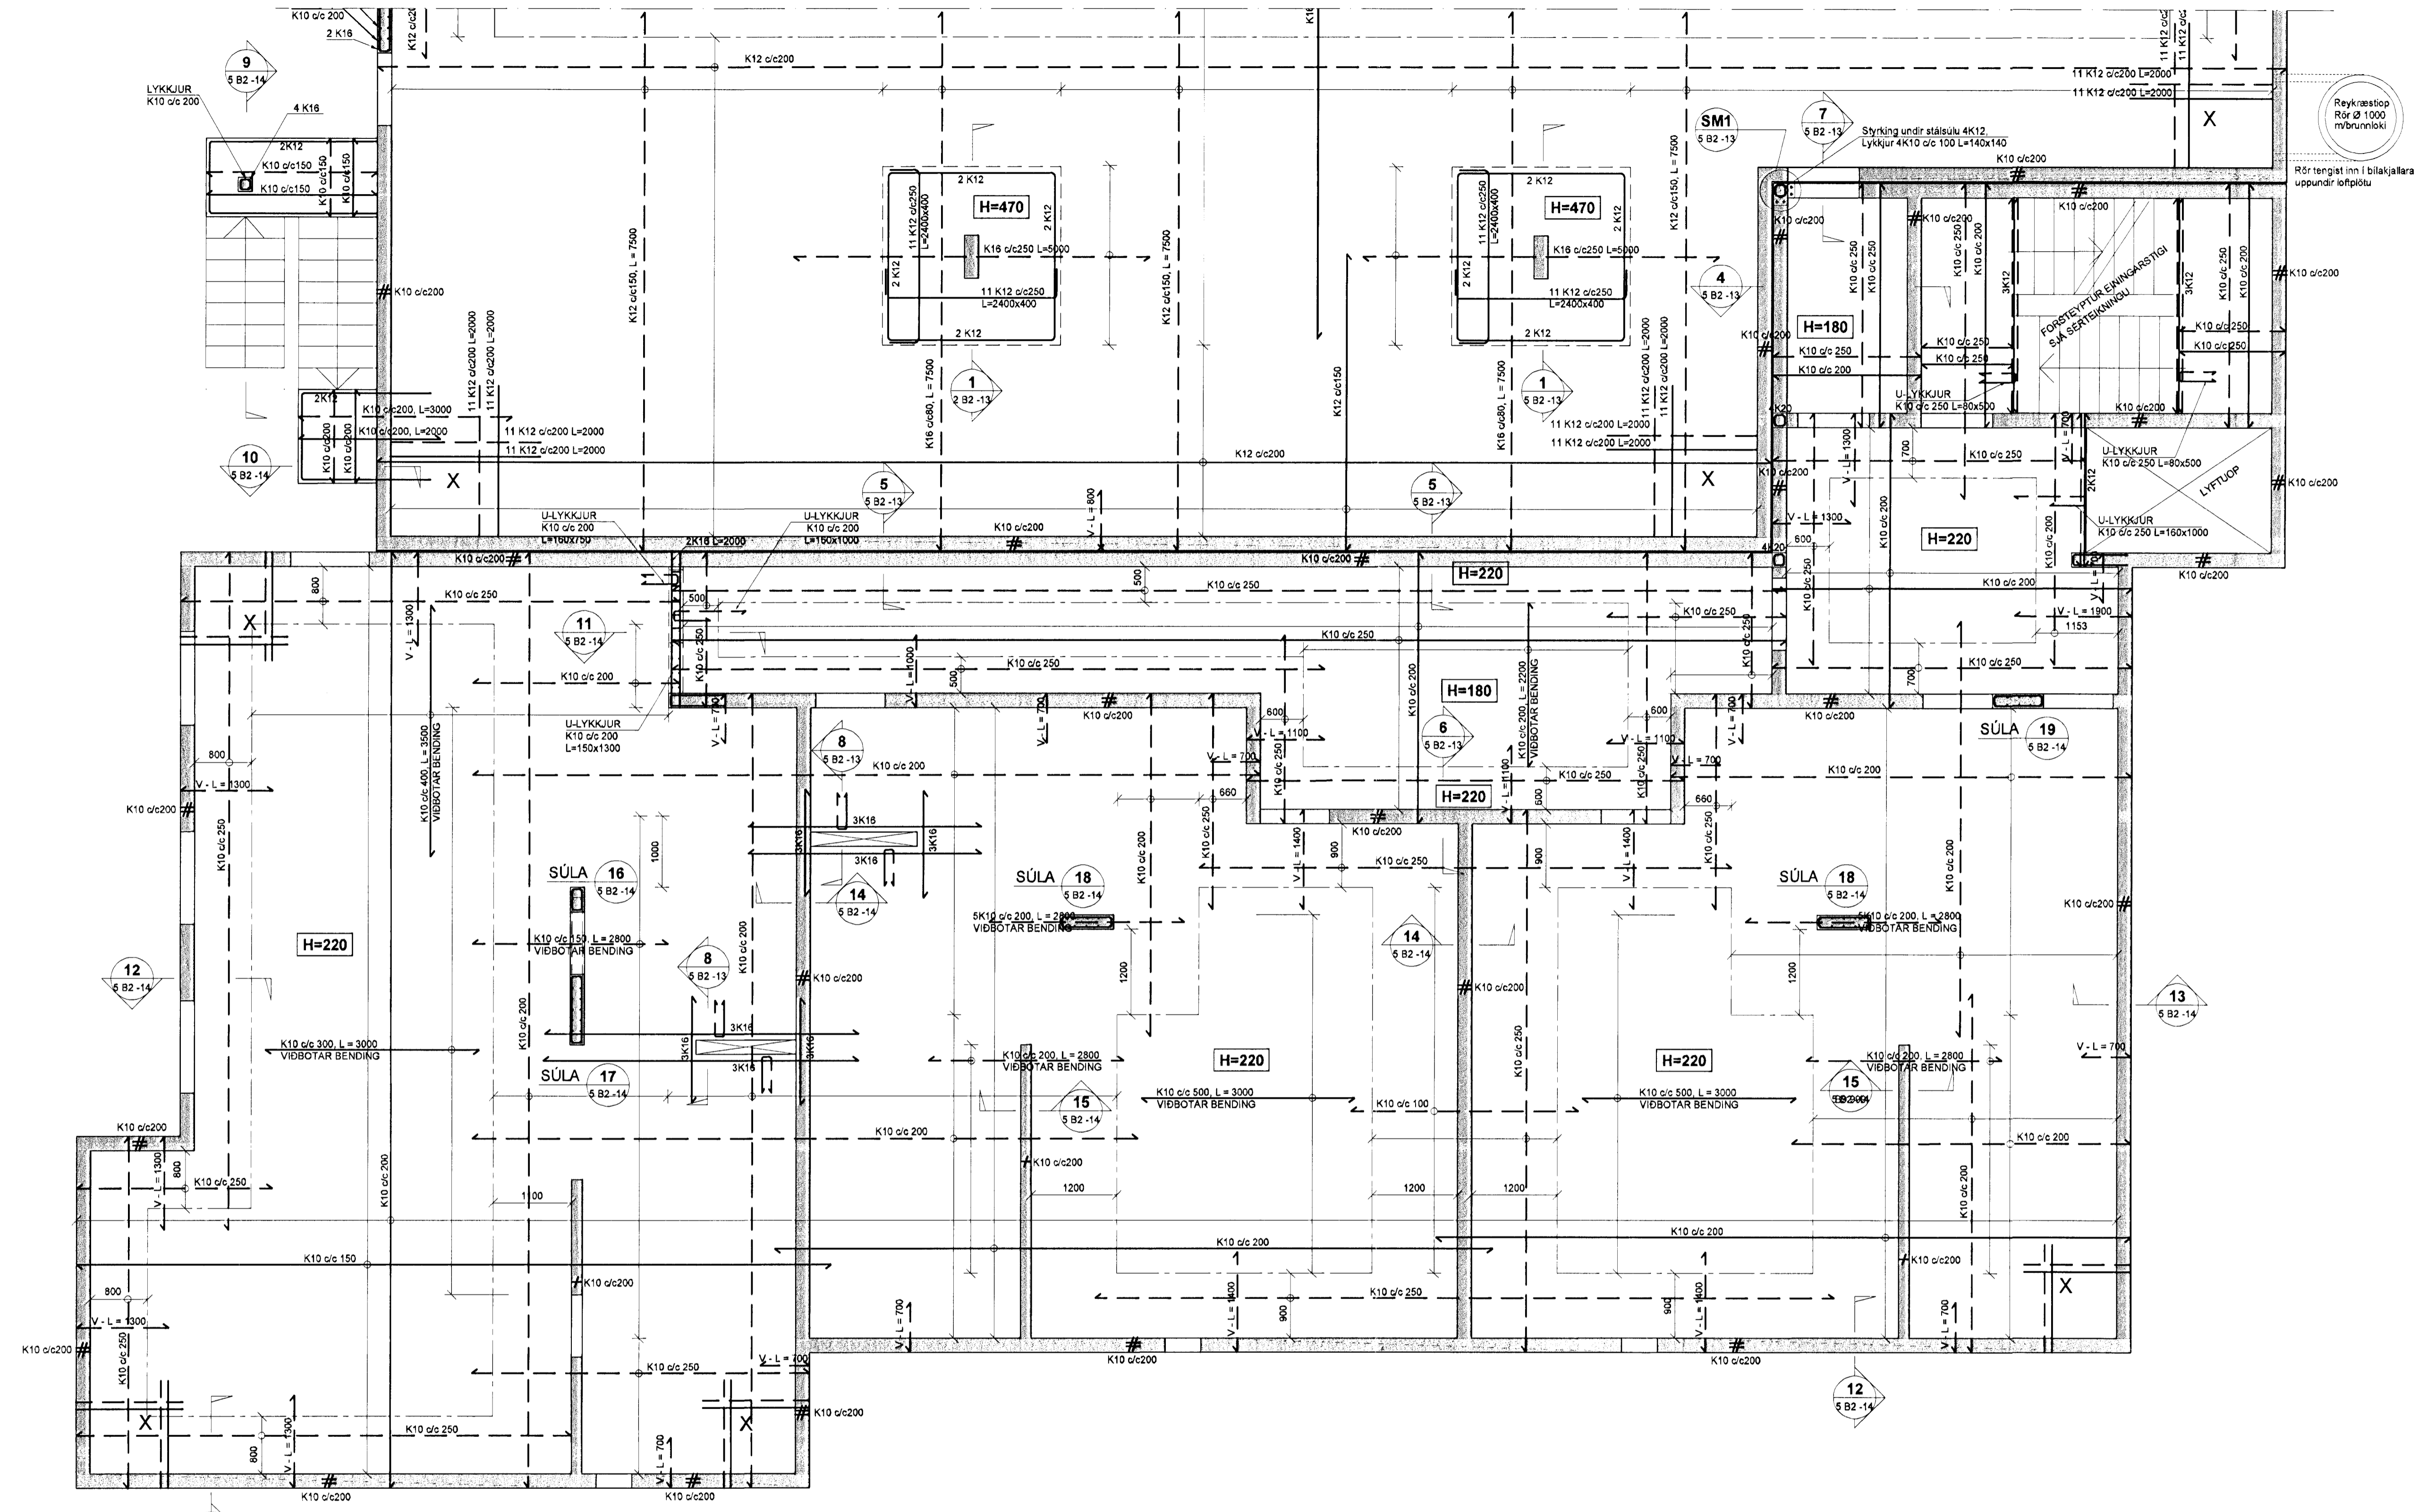

FYRIR STOKKAGÖT Í PLÖTUR KOMI MINNST 2 K16 BUNDINN Í LYKKJUR K10 c/c 200 EF ANNAD ER EKKI TEKID FRAM

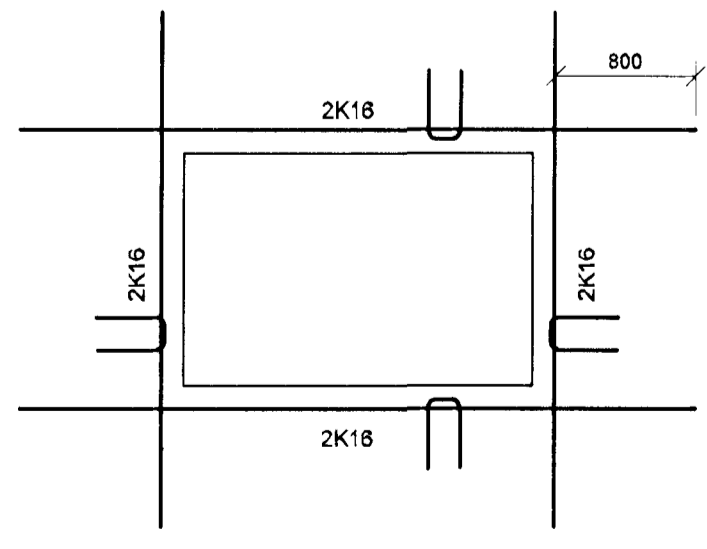

V:\2012\12151_Skipalón_77_Hafnarfirði\77_Teikningar\77-Project\77-2-Skipalón_77-Schemas\B2-11-12.dwg