

**SKÝRINGAR**

Punktalína táknar veggir ofan plötu.  
Bending í neðribrún plötu skal ávata vera meiri eða jafnt og K12 c/c 150  
Bending í efribrún plötu fyrir innan svæði merkt með línunni \_\_\_\_\_ skal ávata vera meiri eða jafnt og K12 c/c 150.  
Línan sýnir mörk á efnibendingu. Járn skal alltaf ná hálfra skæytillengd út fyrir mörk efrri bendar. Sjá nánar á jámateikningu.

**BENDING:**

Útveggir 200mm með tvöfaldrí bendingu  
K10 c/c 200 í báðar áttir

Skilveggir húsa 150mm með einfaldri bendingu  
K10 c/c 150 í báðar áttir

Innveggir 150mm með einfaldri bendingu  
K10 c/c 200 í báðar áttir

Tengjám upp í veggri efrri hæðar standa minnst 500 mm upp úr plötu

Í alla 200mm veggenda og kringumk öil op koml 2 K16 bundinn í lykkjur  
Í alla 150 mm veggenda og kringum öil op koml 2 K12 bundinn í lykkjur  
Lykkjur K10 c/c 200

Jámmottur í horn plötu  
7 K10 c/c 200 í báðar brúnir og báðar áttir. L=1500

Vinkill K10 c/c 200, L=Breytileg x 700  
Vinkill gengur úr veggum og bitum inn í loftplötu alan úthringinn.

U-Lykkjur:  
Standa skæytillengd upp fyrir efrribrún plötu og bindast í neðribrún plötu.

Ekki má skeyta saman fleiri en, 3. hvert járn í þversniði.  
Ekki má skeyta efrribrúna járnun saman yfir veggum, súlum og bitum

**STEYPUKÓTAR - SJÁ TEIKNINGU ARKITEKTS**

**TILVÍSANIR:**


Almennar skýringar:  
sjá teikningu nr. B0 000

Hæðarkótur á plötum og málsetningar á veggjum:  
Teikning arkitekts

Göt í plötum og veggjum:  
sjá teikningu lagnahönnuða

**BROTPOLSFLOKKUR STEYPU C35**

**Skipalón 5**

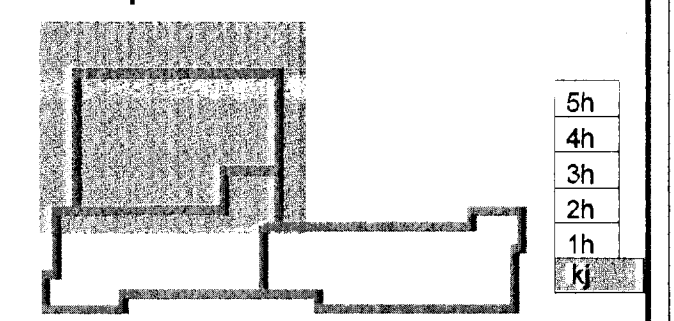

28. nóv. 2012  
Óg. Dags. Skýring



**VERKFRÆDISTOFA**

BÆJARHRAUN 20 • 220 HAFNARFJÖRÐUR • KENNIT 710796-2899  
vsb@vbs.is • Sími 585 8600 • Fax 585 9610 • www.vsb.is

Árftun sérhönnuðar		Björn Guðafsson		Kf: 180550 4889 • bjorn@vbs.is	
Verkefni: SKIPALÓN 5 221 HAFNARFJÖRÐI					
Verkhúsi: Burðarvirki Veggir og plata, kjallari Grunnmynd 1					
Hönnuð	Teiknað	Yfirfarð	Kvarði	Síða	
JÓE	JÓE/GG	BG	1:50	/ A1	-
Dags.	Verkefni	Teikning	Útgáfa		
27.11.2012	12151	5 B2 -11	-		

