



SKÝRINGAR

Almennar skýringar sjá teikningu P0 000

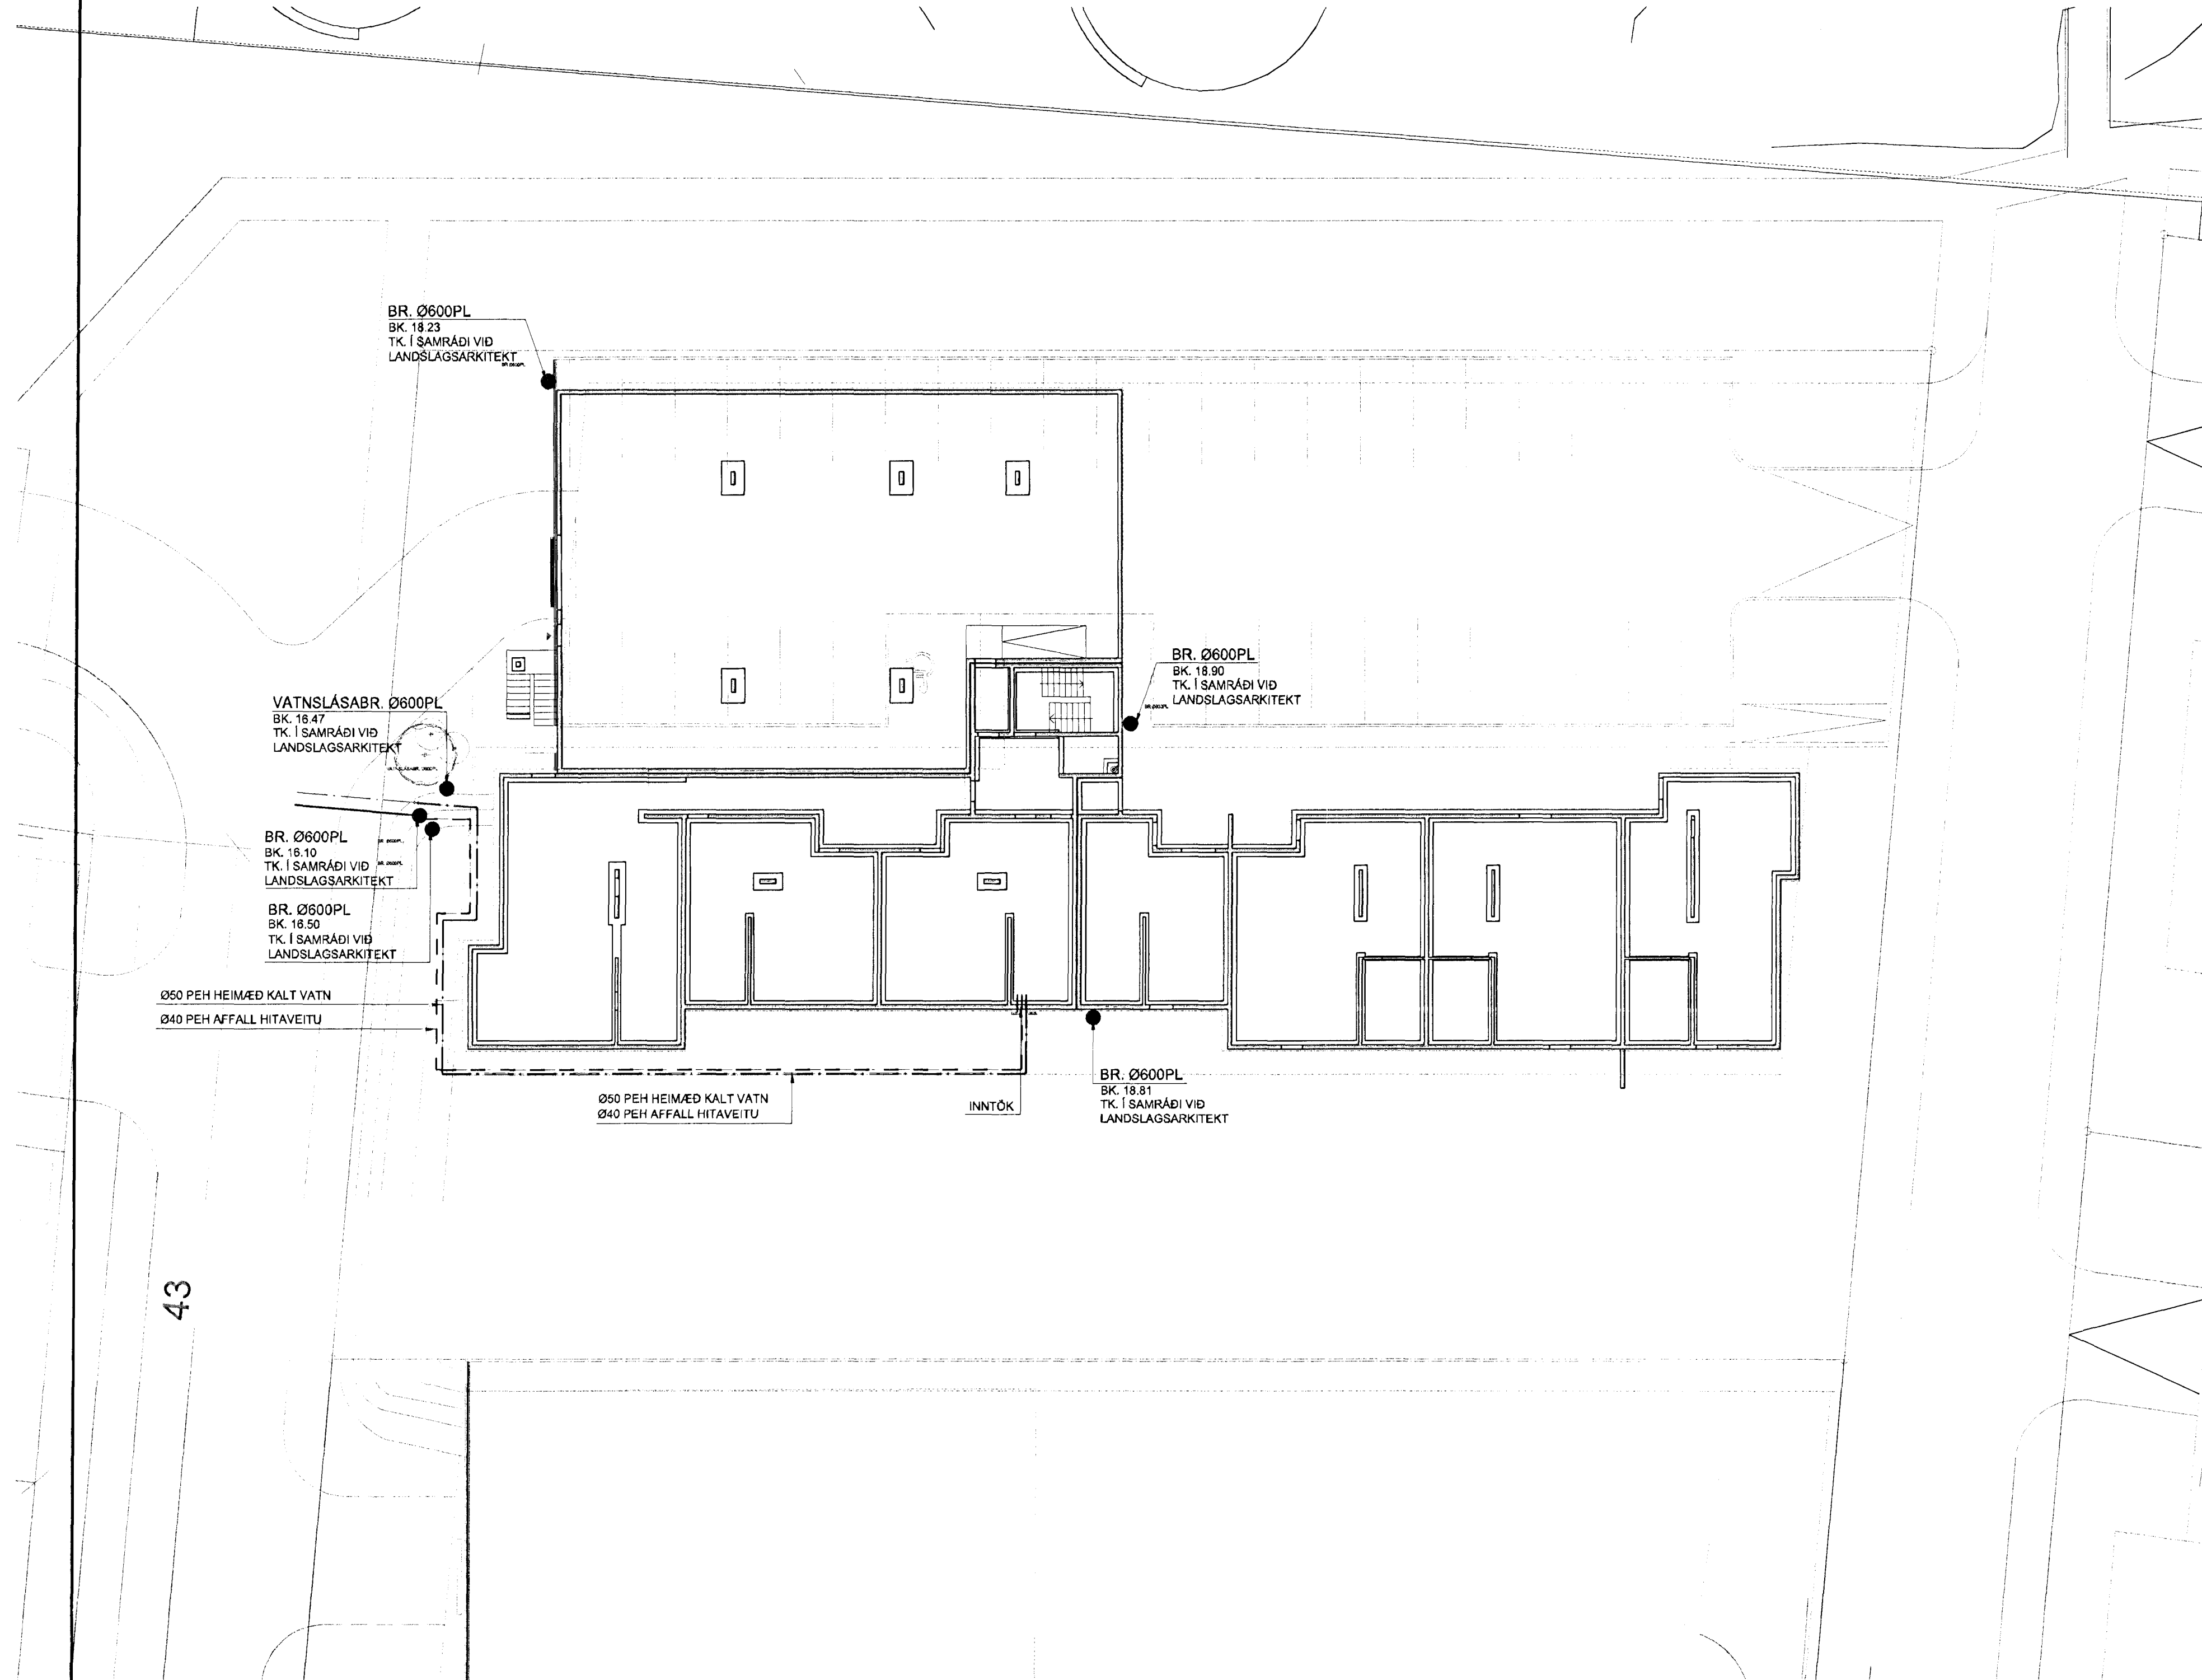

Skjalón 7

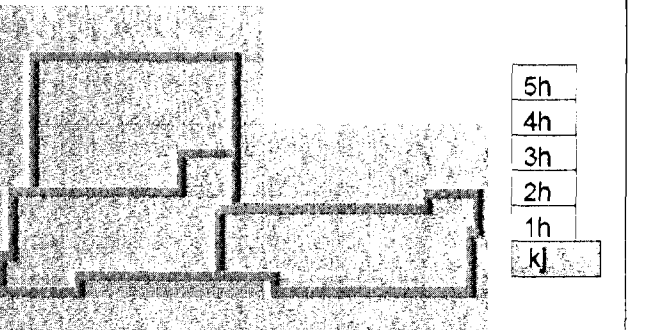

ASK
- 6. nóv. 2012
Sigurður Steinar Jónsson

Útg. Dags. Skýring. Hannab/Yfirfarð



VERKFRÆÐISTOFA

BJEJARIHALUN 20 • 220 HAFNARFJÓRDUR • KENNIT. 710796-2899
vsb@vsb.is • Sími 555 8600 • Fax 555 9610 • www.vsb.is

Aritun séðhórnúar			
Sveinn Áki Sverrisson			
Kt. 230855 5609 • aki@vsb.is			
Verkefni			
SKIPALÓN 7			
221 HAFNARFIRÐI			
Verkhúð			
Lagnir			
Grunnlagnir			
Afstöðumynd			
Hannab	Teknað	Yfirfarð	Kvartál
BIB	BIB/GG	SAS	1:200
Dags.		Verkefni	Teikning
06.11.2012		12151	7 P1-00
			Síða
			/ A1
			Ulgáfa
			-