



SKÝRINGAR

Almennar skýringar sjá teikningu P0 000

Þar sem lagnir koma í gegnum steyptar undirstöður skal gera göt 300x300 staðsett 100mm undir rennsikóta.

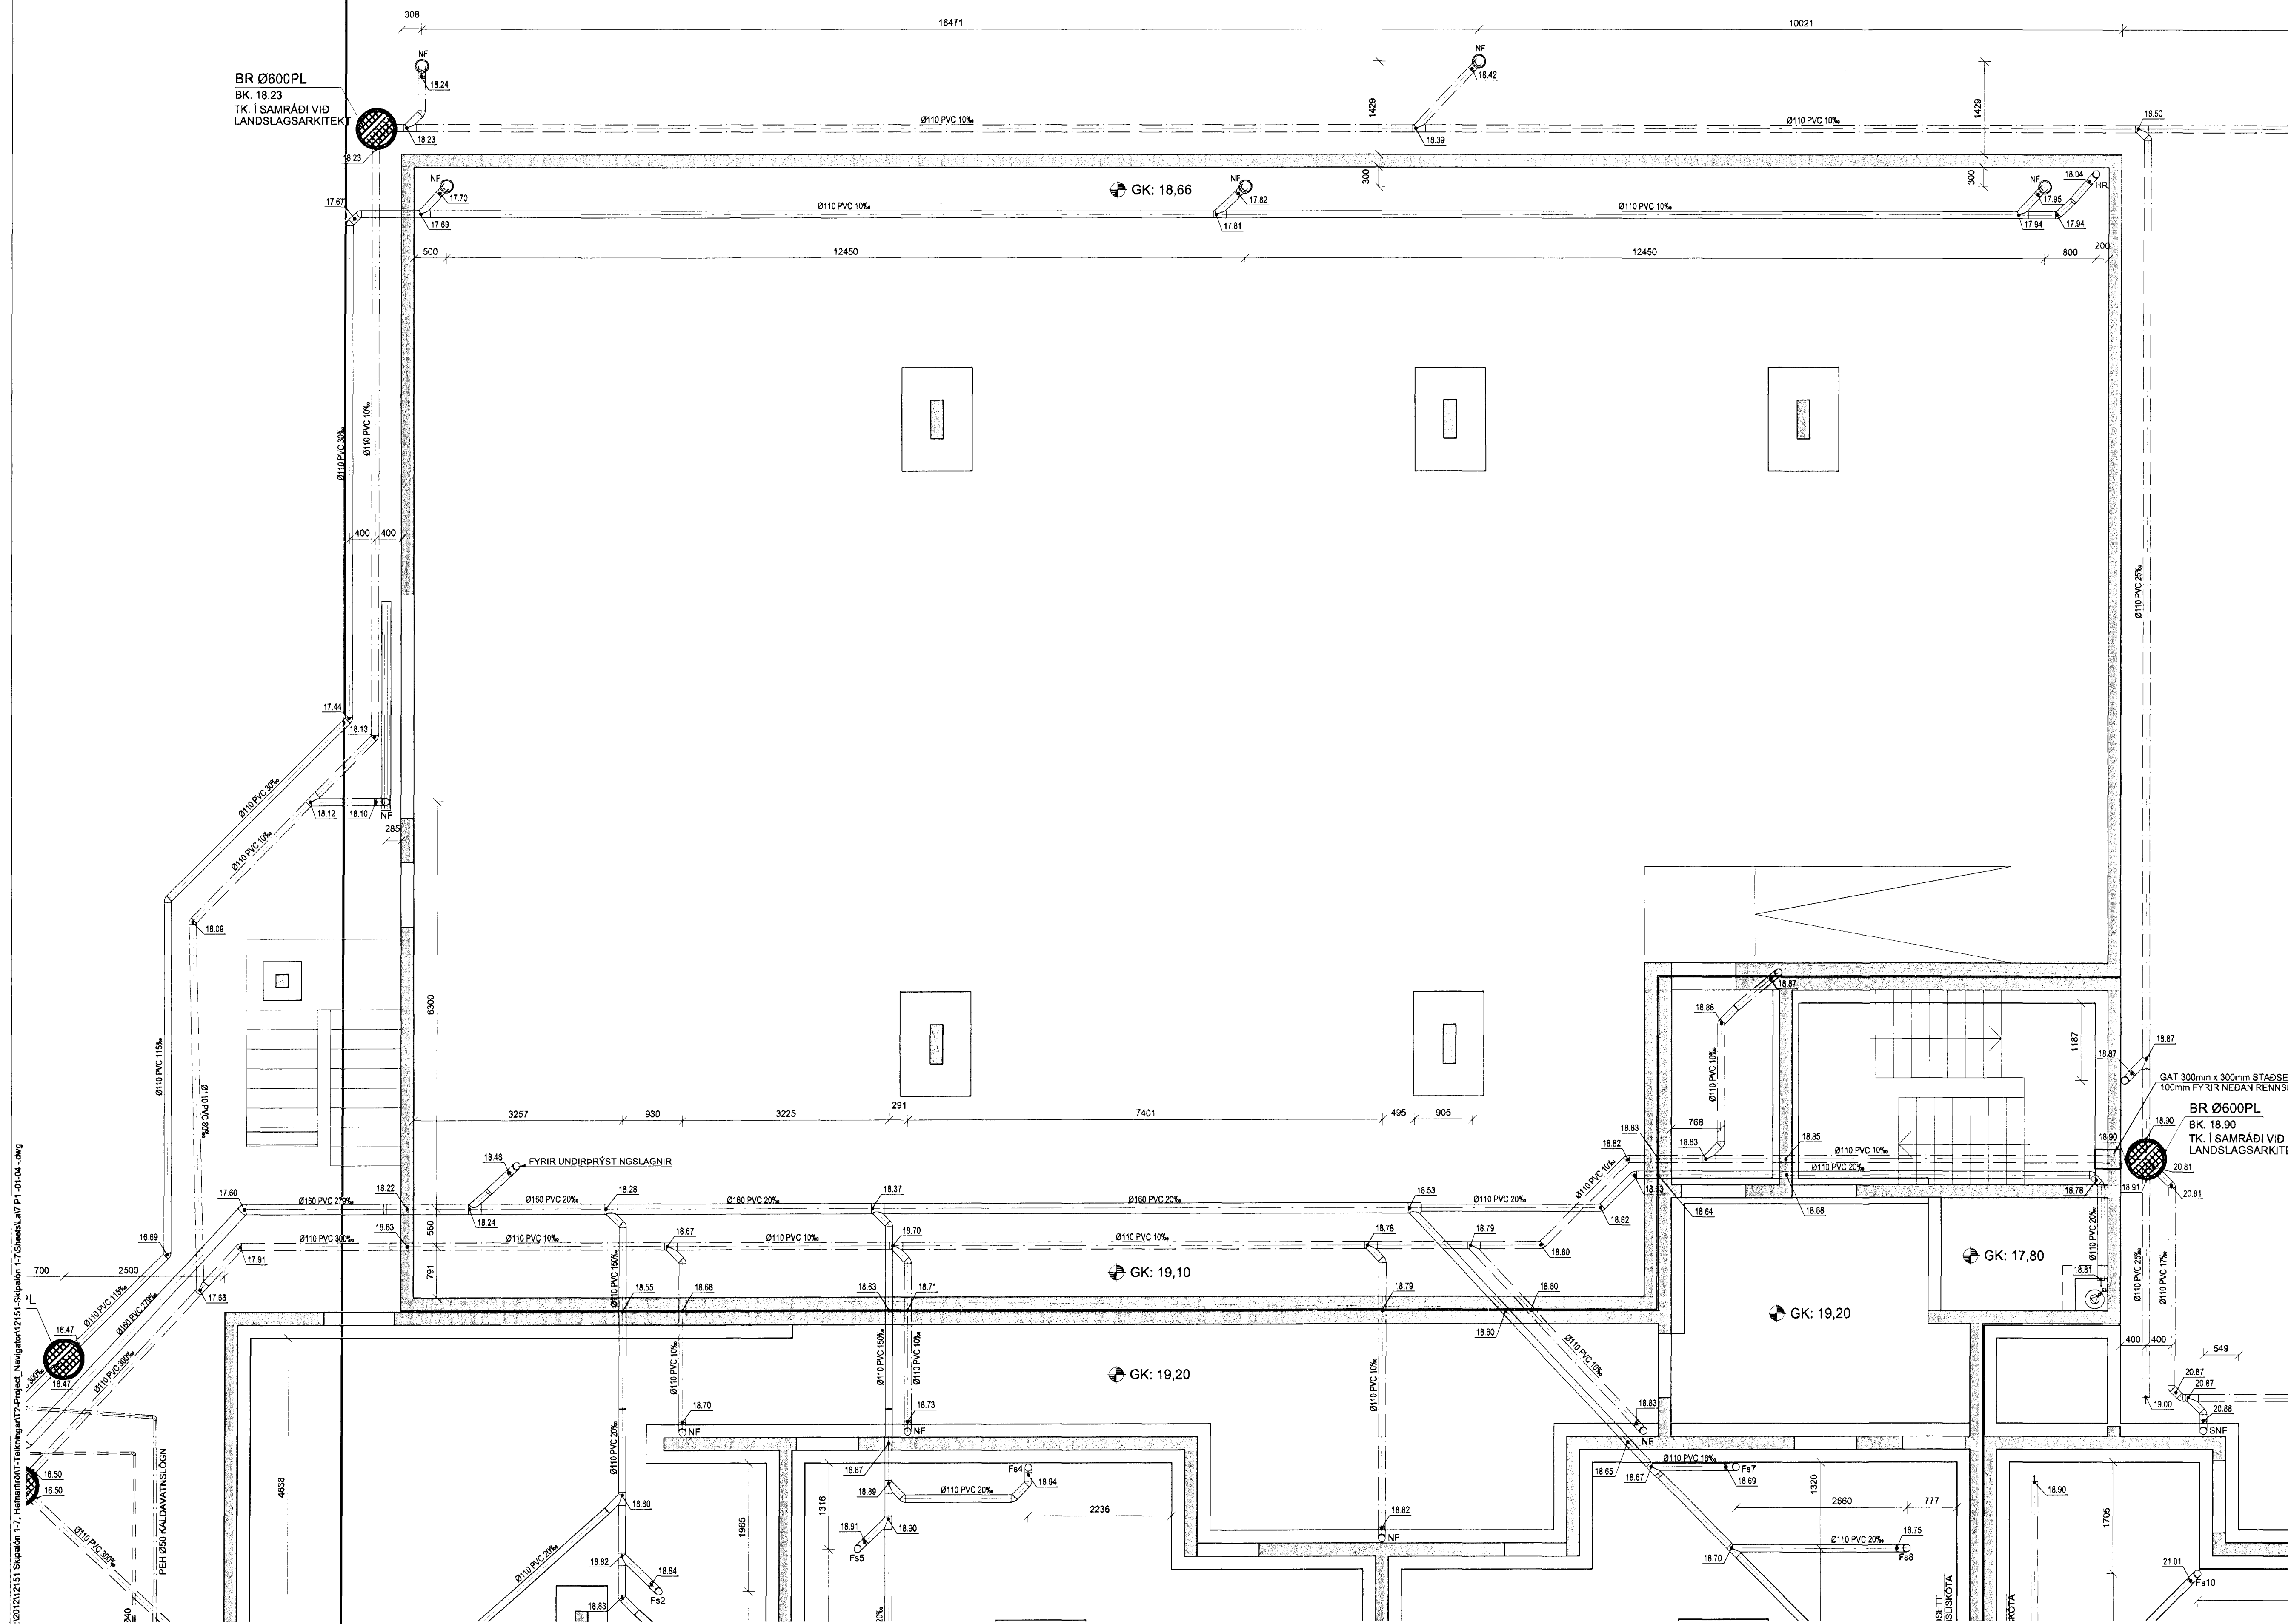

Skipalón 7

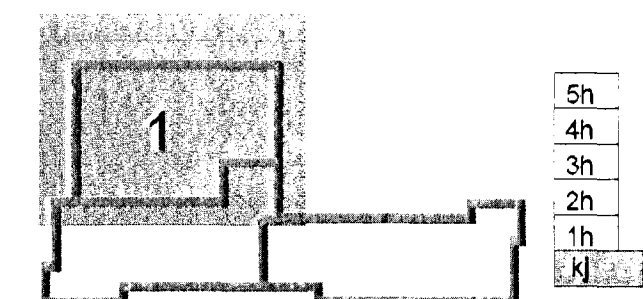

- 5h
- 4h
- 3h
- 2h
- 1h
- N

12.11.2012
- 8. nóv. 2012
Sigurbjörn Steinar Jónsson

GAT 300mm x 300mm STAPSET
100mm FYRIR NEDAN RENNSL

BR Ø600PL
BK. 18.90
TK. Í SAMRÁÐI VID
LANDSLAGSARKITE

Útg. Dags. Skýring Hannað/Yfirfarð



VERKFRÆÐISTOFA

BÆJARHRAUN 20 • 220 HAFNARFJÓRDUR • KENNIT. 710796-2899
vsb@vsb.is • Sími 585 8600 • Fax 585 9610 • www.vsb.is

Áritun sérhönnuðar
Sveinn Aki Sveinsson
Kf. 230855 9609 • akj@vsb.is

Verkefni:
SKIPALÓN 7
221 HAFNARFIRÐI

Verkið:
Lagnir
Grunnlagnir
Grunnmynd 1

Hannað	Teiknað	Yfirfarð	Kvalið	Síða
BIB	BIB/GG	SÁS	1:50	/ A1
Dags.	Verkefni	Teikning		Útgáfa
06.11.2012	12151	7 P1-01		

V:\2012\12151_Skipalón 7 - Hafnarfirði\1 - Teikningar\12151_Skipalón 7_Skæpni\7_P1-01.dwg