
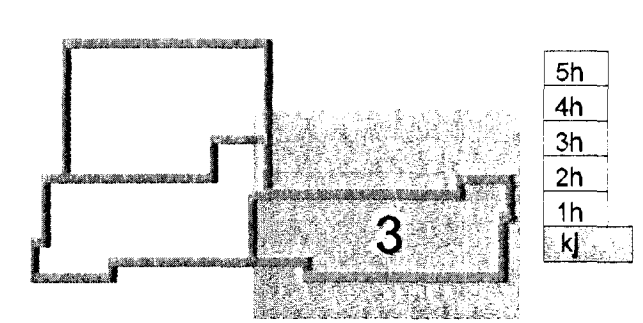


SKÝRINGAR

Almennar skýringar sjá teikningu PO 000

Þar sem lagnir koma í gegnum steyptar undirstöður skal gera gát 300x300 staðsett 100mm undir rennislíkötá.

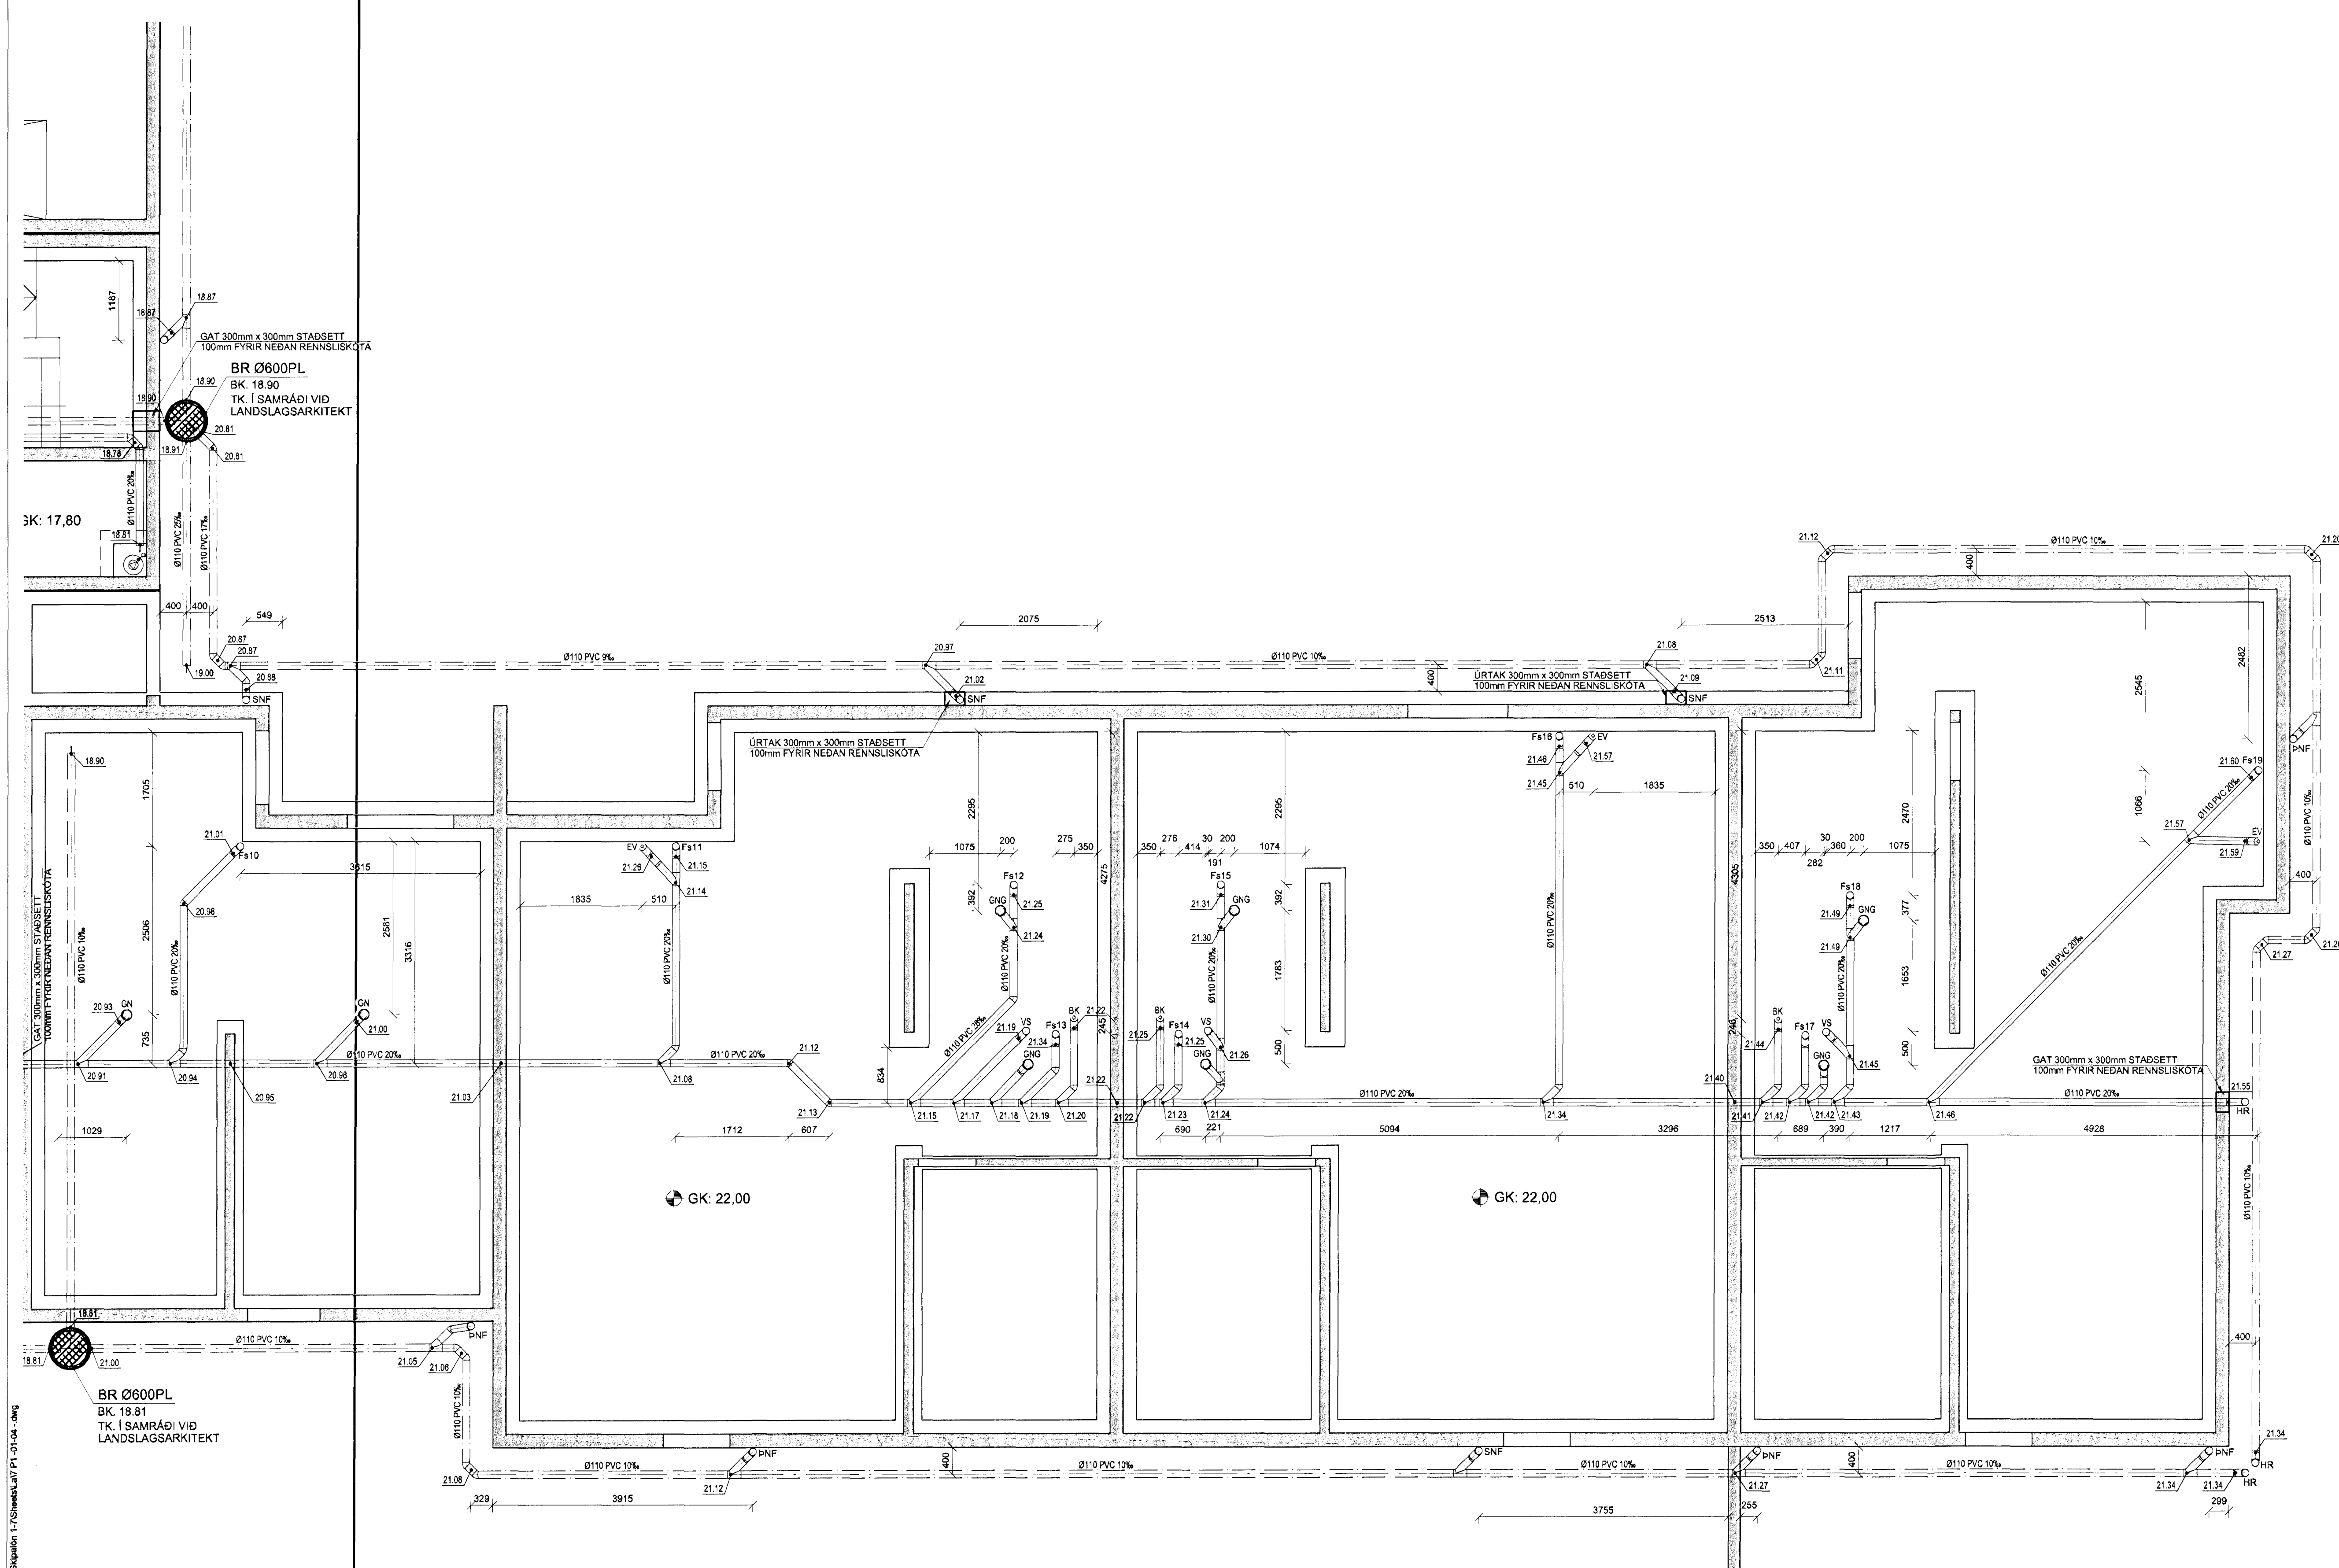

- 6. nóv. 2012
Egundag Sigurður Jónsson

Útg. Dags. Skýring. Hannasýrfrífaró



VERKFRÆÐISTOFA

Bláa Jarðhlaun 20 • 220 Hafnarfjörður • Kennitala: 710796-2899
vsb@vsb.is • Sími: 585 9600 • Fax: 585 9610 • www.vsb.is

Áritun sérhönnuðar					
Sveinn Áki Sverrisson					
Kt: 230855 5609 • aki@vsb.is					
Verkhúsi					
SKIPALÓN 7					
221 HAFNARFIRÐI					
Verkhúsi					
Lagnir					
Grunnlagnir					
Grunnmynd 3					
Hannað	Teiknað	Yfirfaró	Kvaró	Síða	
BIB	BIB/GG	SAS	1:50	/ A1	-
Dags.	Verkefni	Teikning		Útgáfa	
06.11.2012	12151	7 P1 -03			