


SKÝRINGAR

Almennar skýringar sjá teikningu P0 000

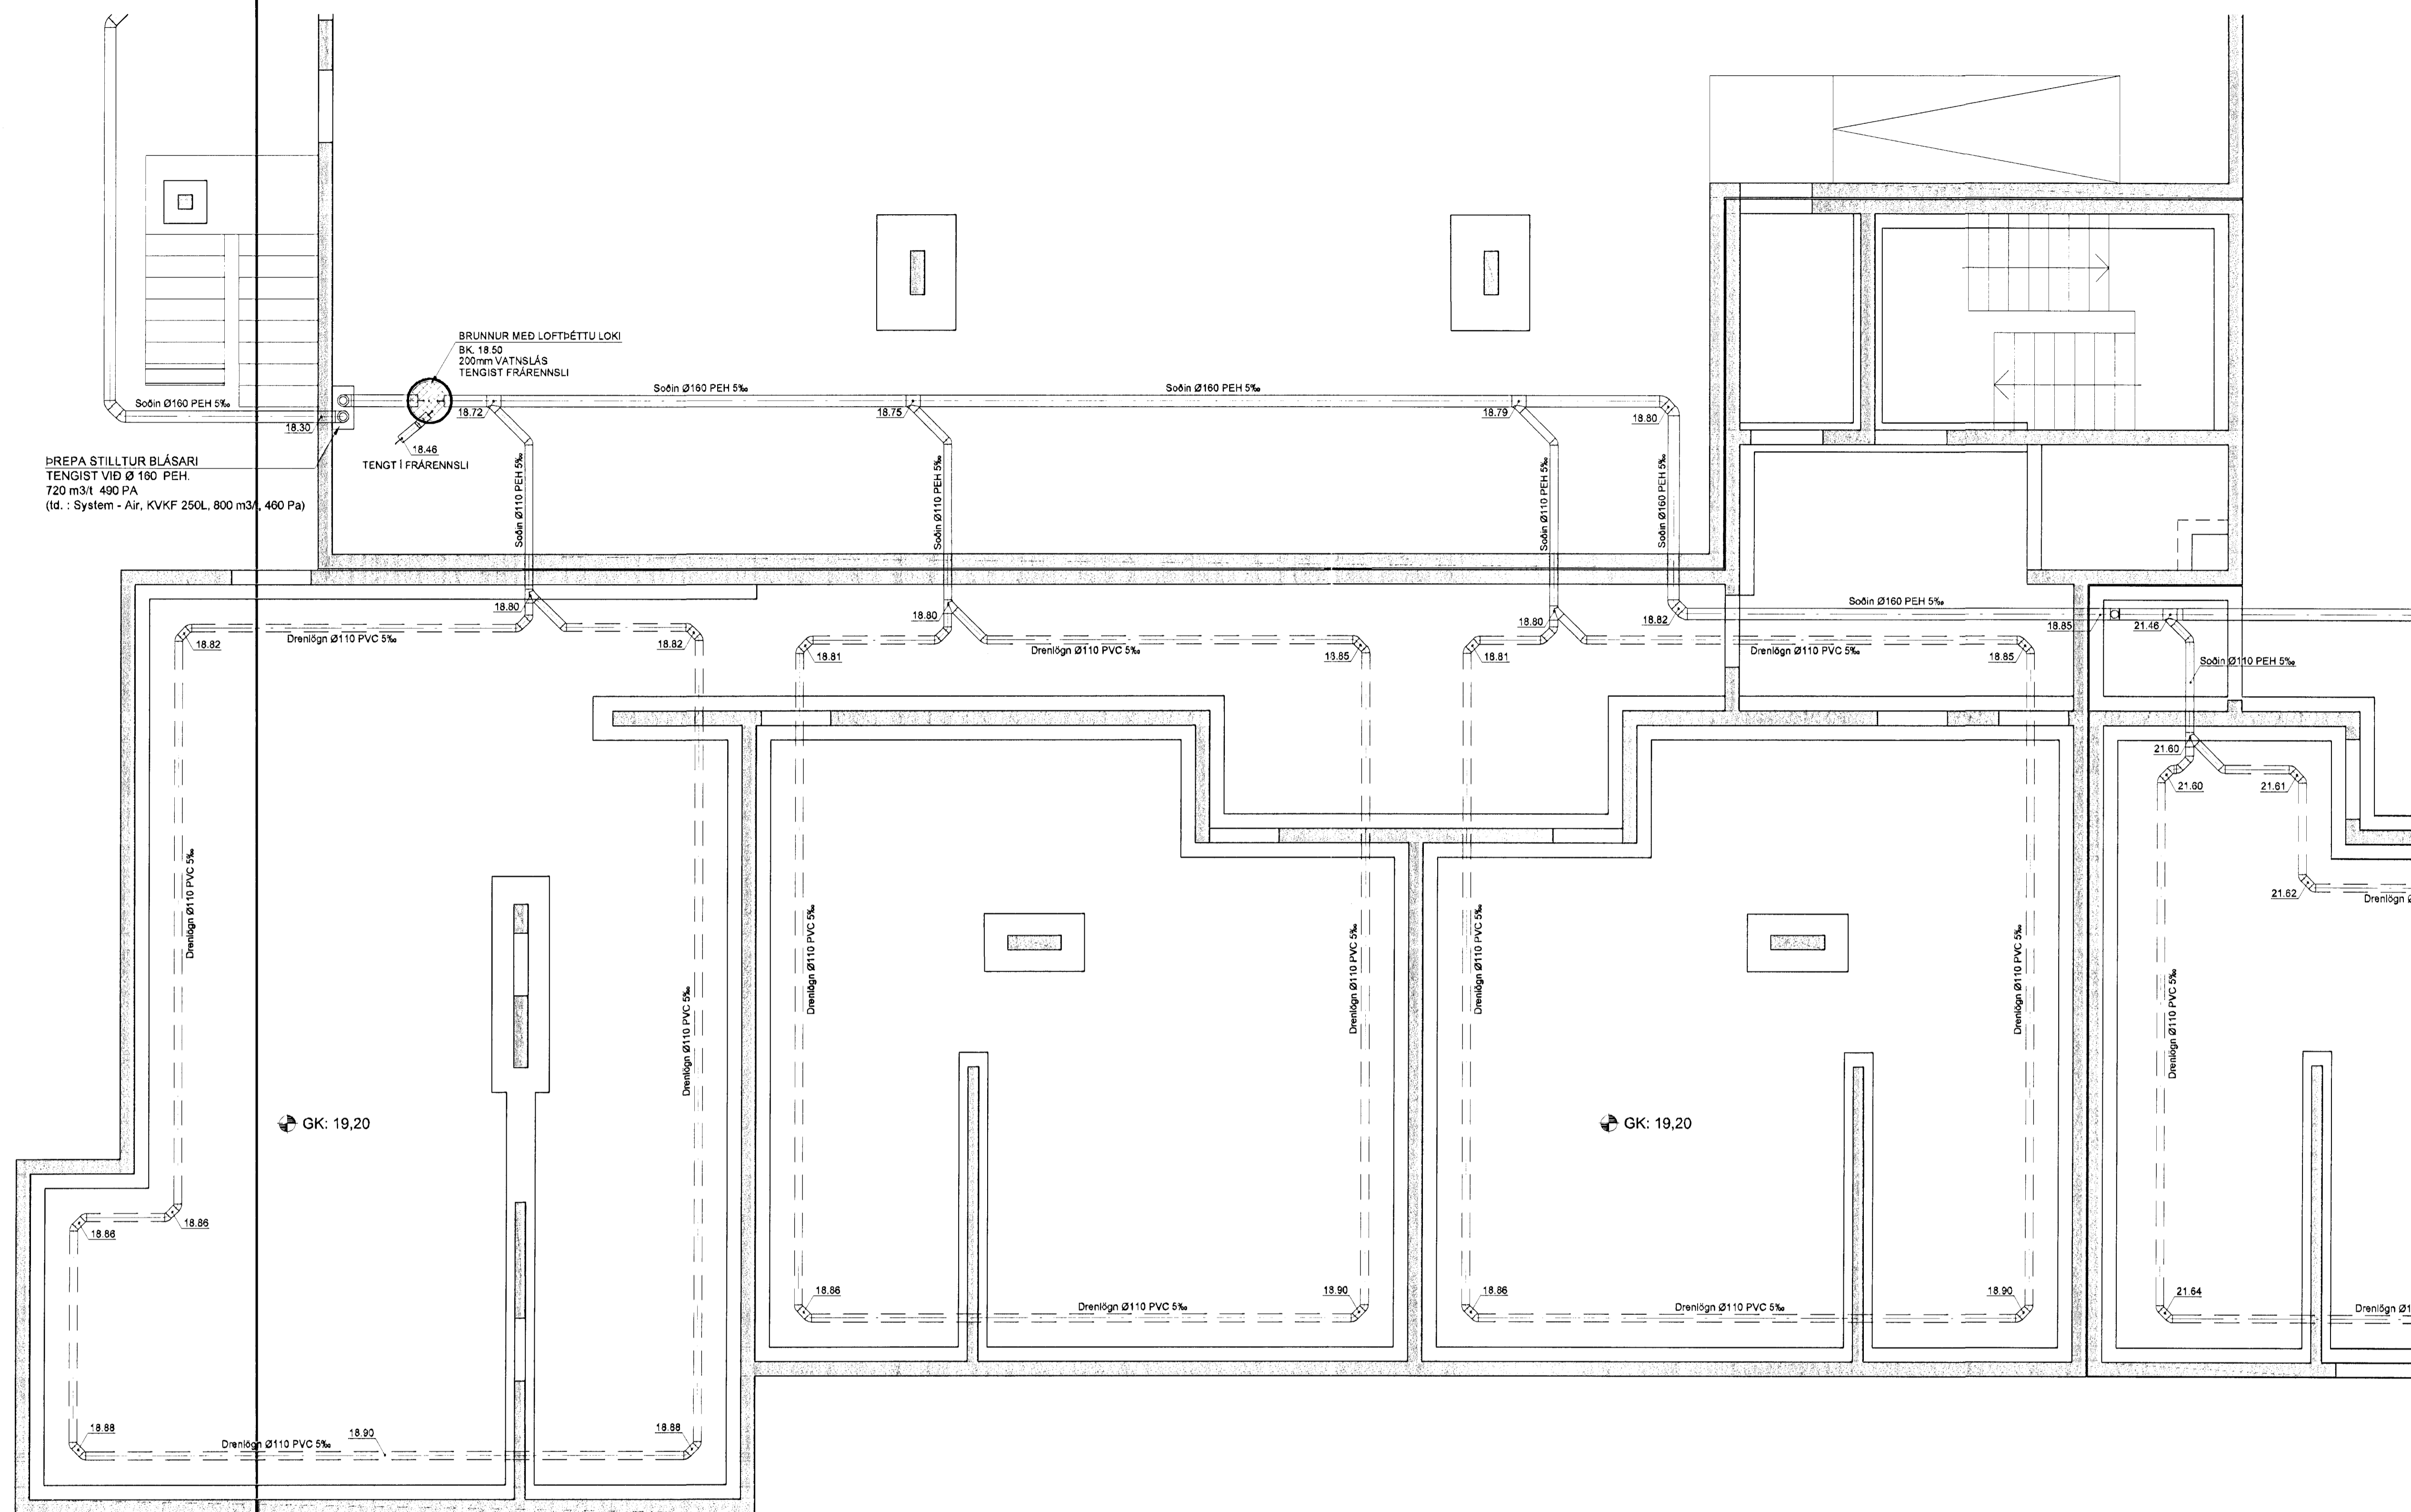


DREPA STILLTUR BLÁSARI
 TENGIST VIÐ Ø 160 PEH.
 720 m³/t 490 PA
 (td.: System - Air, KVVKF 250L, 800 m³, 460 Pa)

BRUNNUR MED LOFTÞÉTTU LOKI
 BK 18.60
 200mm VATNSLÁS
 TENGIST FRÆNNSLI

TENGIST FRÆNNSLI

Skipalón 7

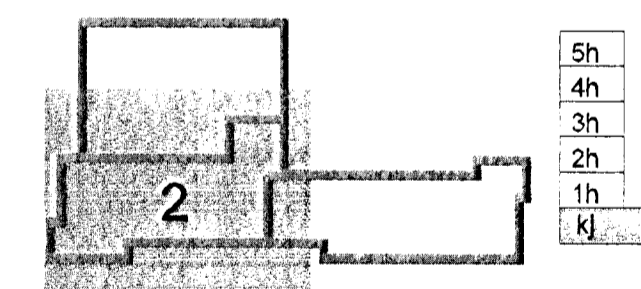

- 5h
- 4h
- 3h
- 2h
- 1h
- kl.

ASK
 - 8. nóv. 2012

Útg. Dags. Skýring. Hannadýrfríð



VERKFRÆÐISTOFA

BAEJARHRAUN 20 • 220 HAFNARFJÖRÐUR • KENNIT. 710796-2899
 vsb@vsb.is • Sími 585 8600 • Fax 585 8610 • www.vsb.is

Áritun sérhönnuðar
 Sveinn Áki Sverrisson
 KT: 230855 5609 • aki@vsb.is

Verkefni
SKIPALÓN 7
221 HAFNARFIRÐI

Verkefni
 Lagnir
 Undirbrýstingslagnir
 Grunnmynd 2

Hannadýrfríð	Talknúmer	Yfirfarð	Kvarði	Síða
BIB	BIB/GG	SÁS	1.50	/ A1 -
Dags.	Verkefni	Teikning	Útgáfa	
06.11.2012	12151	7 P1-06	-	