



SKÝRINGAR

Almennar skýringar sjá teikningu P0 000

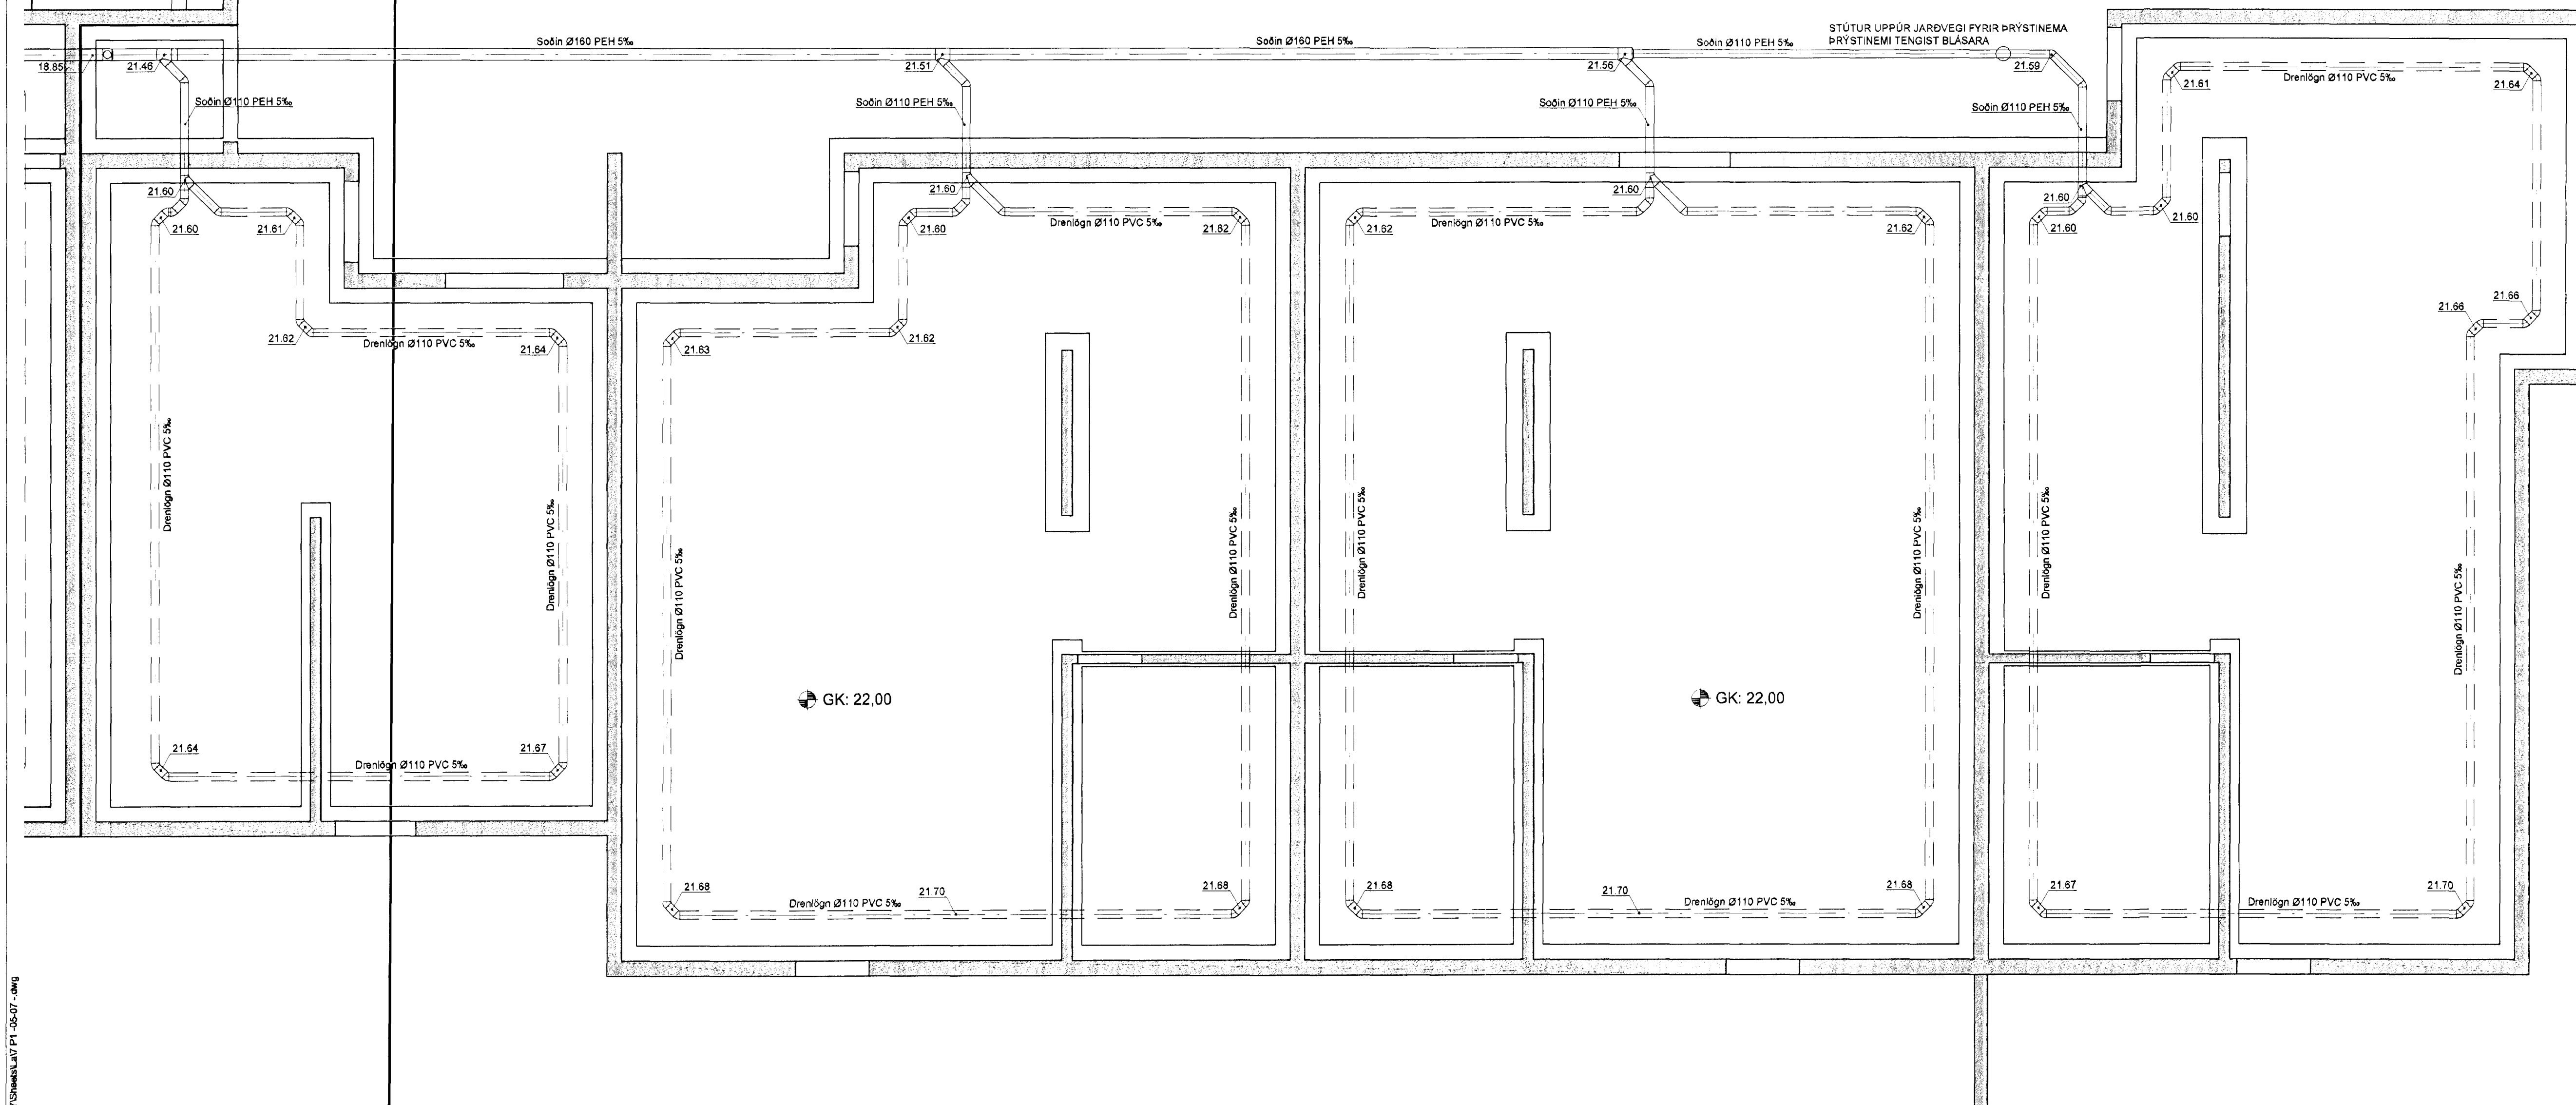

Skipalón 7

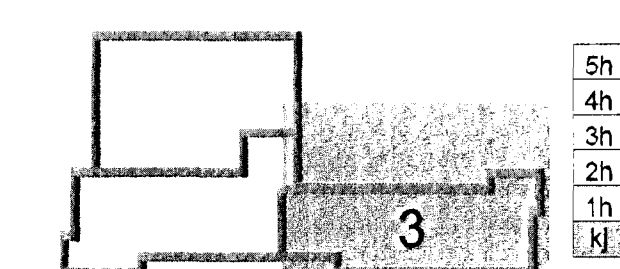

- 8. nóv. 2012

Útg. Dags. Skýring. Hannadóttir



VERKFRÆDISTOFA

Bláa Hraun 20 • 220 Hafnarfjörður • Kennital. 710796-2899
vsb@vsb.is • Sími 585 8600 • Fax 585 8610 • www.vsb.is

Ántun séðsmáttar Sveinn Áki Sverrisson
Kl. 230855 5609 • aki@vsb.is

Verkhett: **SKIPALÓN 7**
221 HAFNARFIRÐI

Verkhett: Lagnir
Undirþrygtingar
Grunnmynd 3

Hannað	Teiknað	Yfirfarð	Kvarði	Síða
B/B	BIB/GG	SÁS	1:50	/ A1
Dags	Verkhett	Teikning	Útgáfa	
06.11.2012	12151	7 P1-07	-	

V:\01\212151_Skipalón 17 - Hafnarfirði\Teikningar\2-Projekt_Navigatun\12151-Skipalón 17\03\mashu\07 P1_05-07.dwg