



SKÝRINGAR

Almennar skýringar sjá teikningu PO 000
 Þar sem lagnir koma í gegnum steyptar undirstöður skal gera gót 300x300 staðsett 100mm undir rennislíkóta.

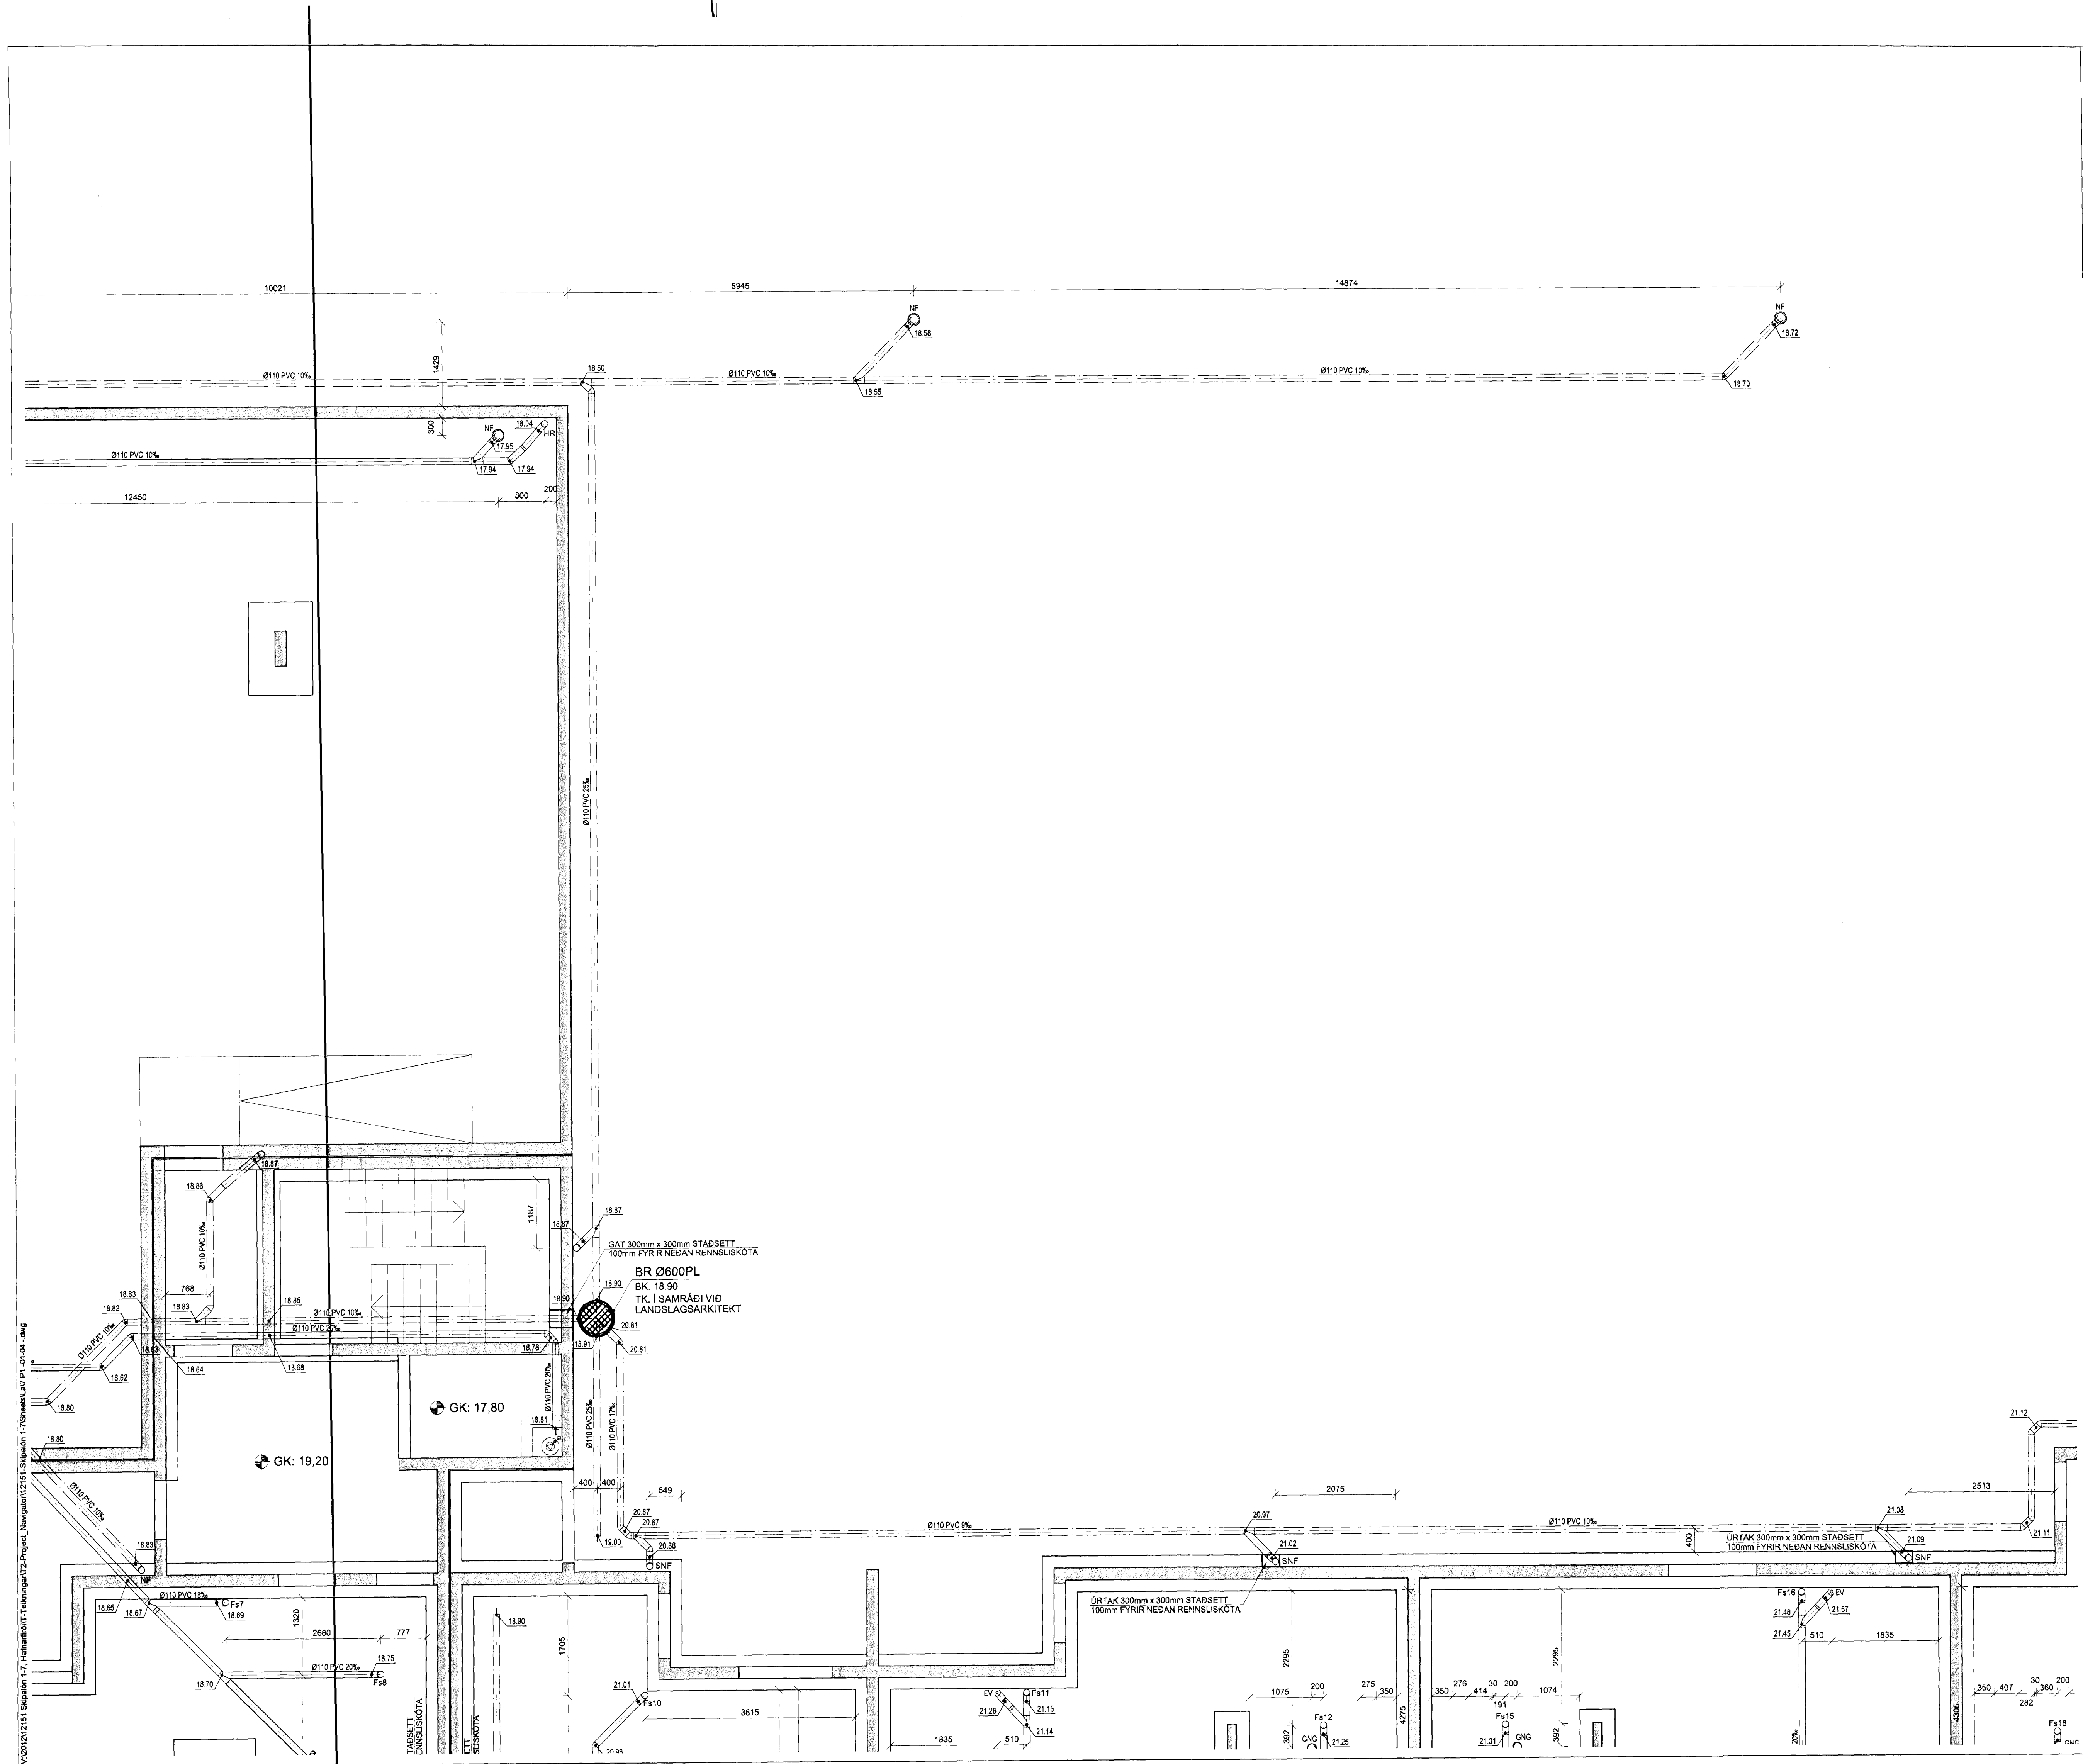

Skjalón 7

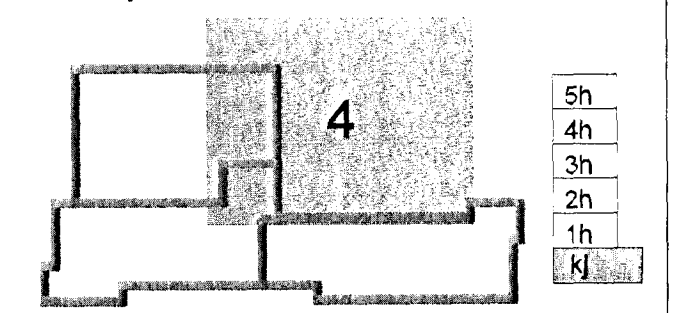

- 8. nóv. 2012

Útg. Dags. Skýring. Hannes Yfirfarið

VSB
 VERKFRÆÐISTOFA

BÚEJARHRAUN 20 • 220 HAFNARFJÖRÐUR • KENNIT. 710796-2899
 vab@vab.is • Sími 585 8600 • Fax 585 8610 • www.vsb.is

Artun 46thönnuðar
 Sveinn Áki Svemisson
 Kf: 230855 5609 • aki@vab.is

Verkihefi: *Hannes Steinar Jónsson*

SKIPALÓN 7
221 HAFNARFIRÐI

Verkihefi:
 Lagnir
 Grunnlagning
 Grunnmynd 4

Hannað	Teknað	Yfirfarið	Kvarði	Síða
BIB	BIB/IGG	SAS	1:50	/ A11
Dags:	06.11.2012	Verkihefi:	12151	Útgáfa:
Dags:		Teikning:	7 P1-04	