


Úr Gildi

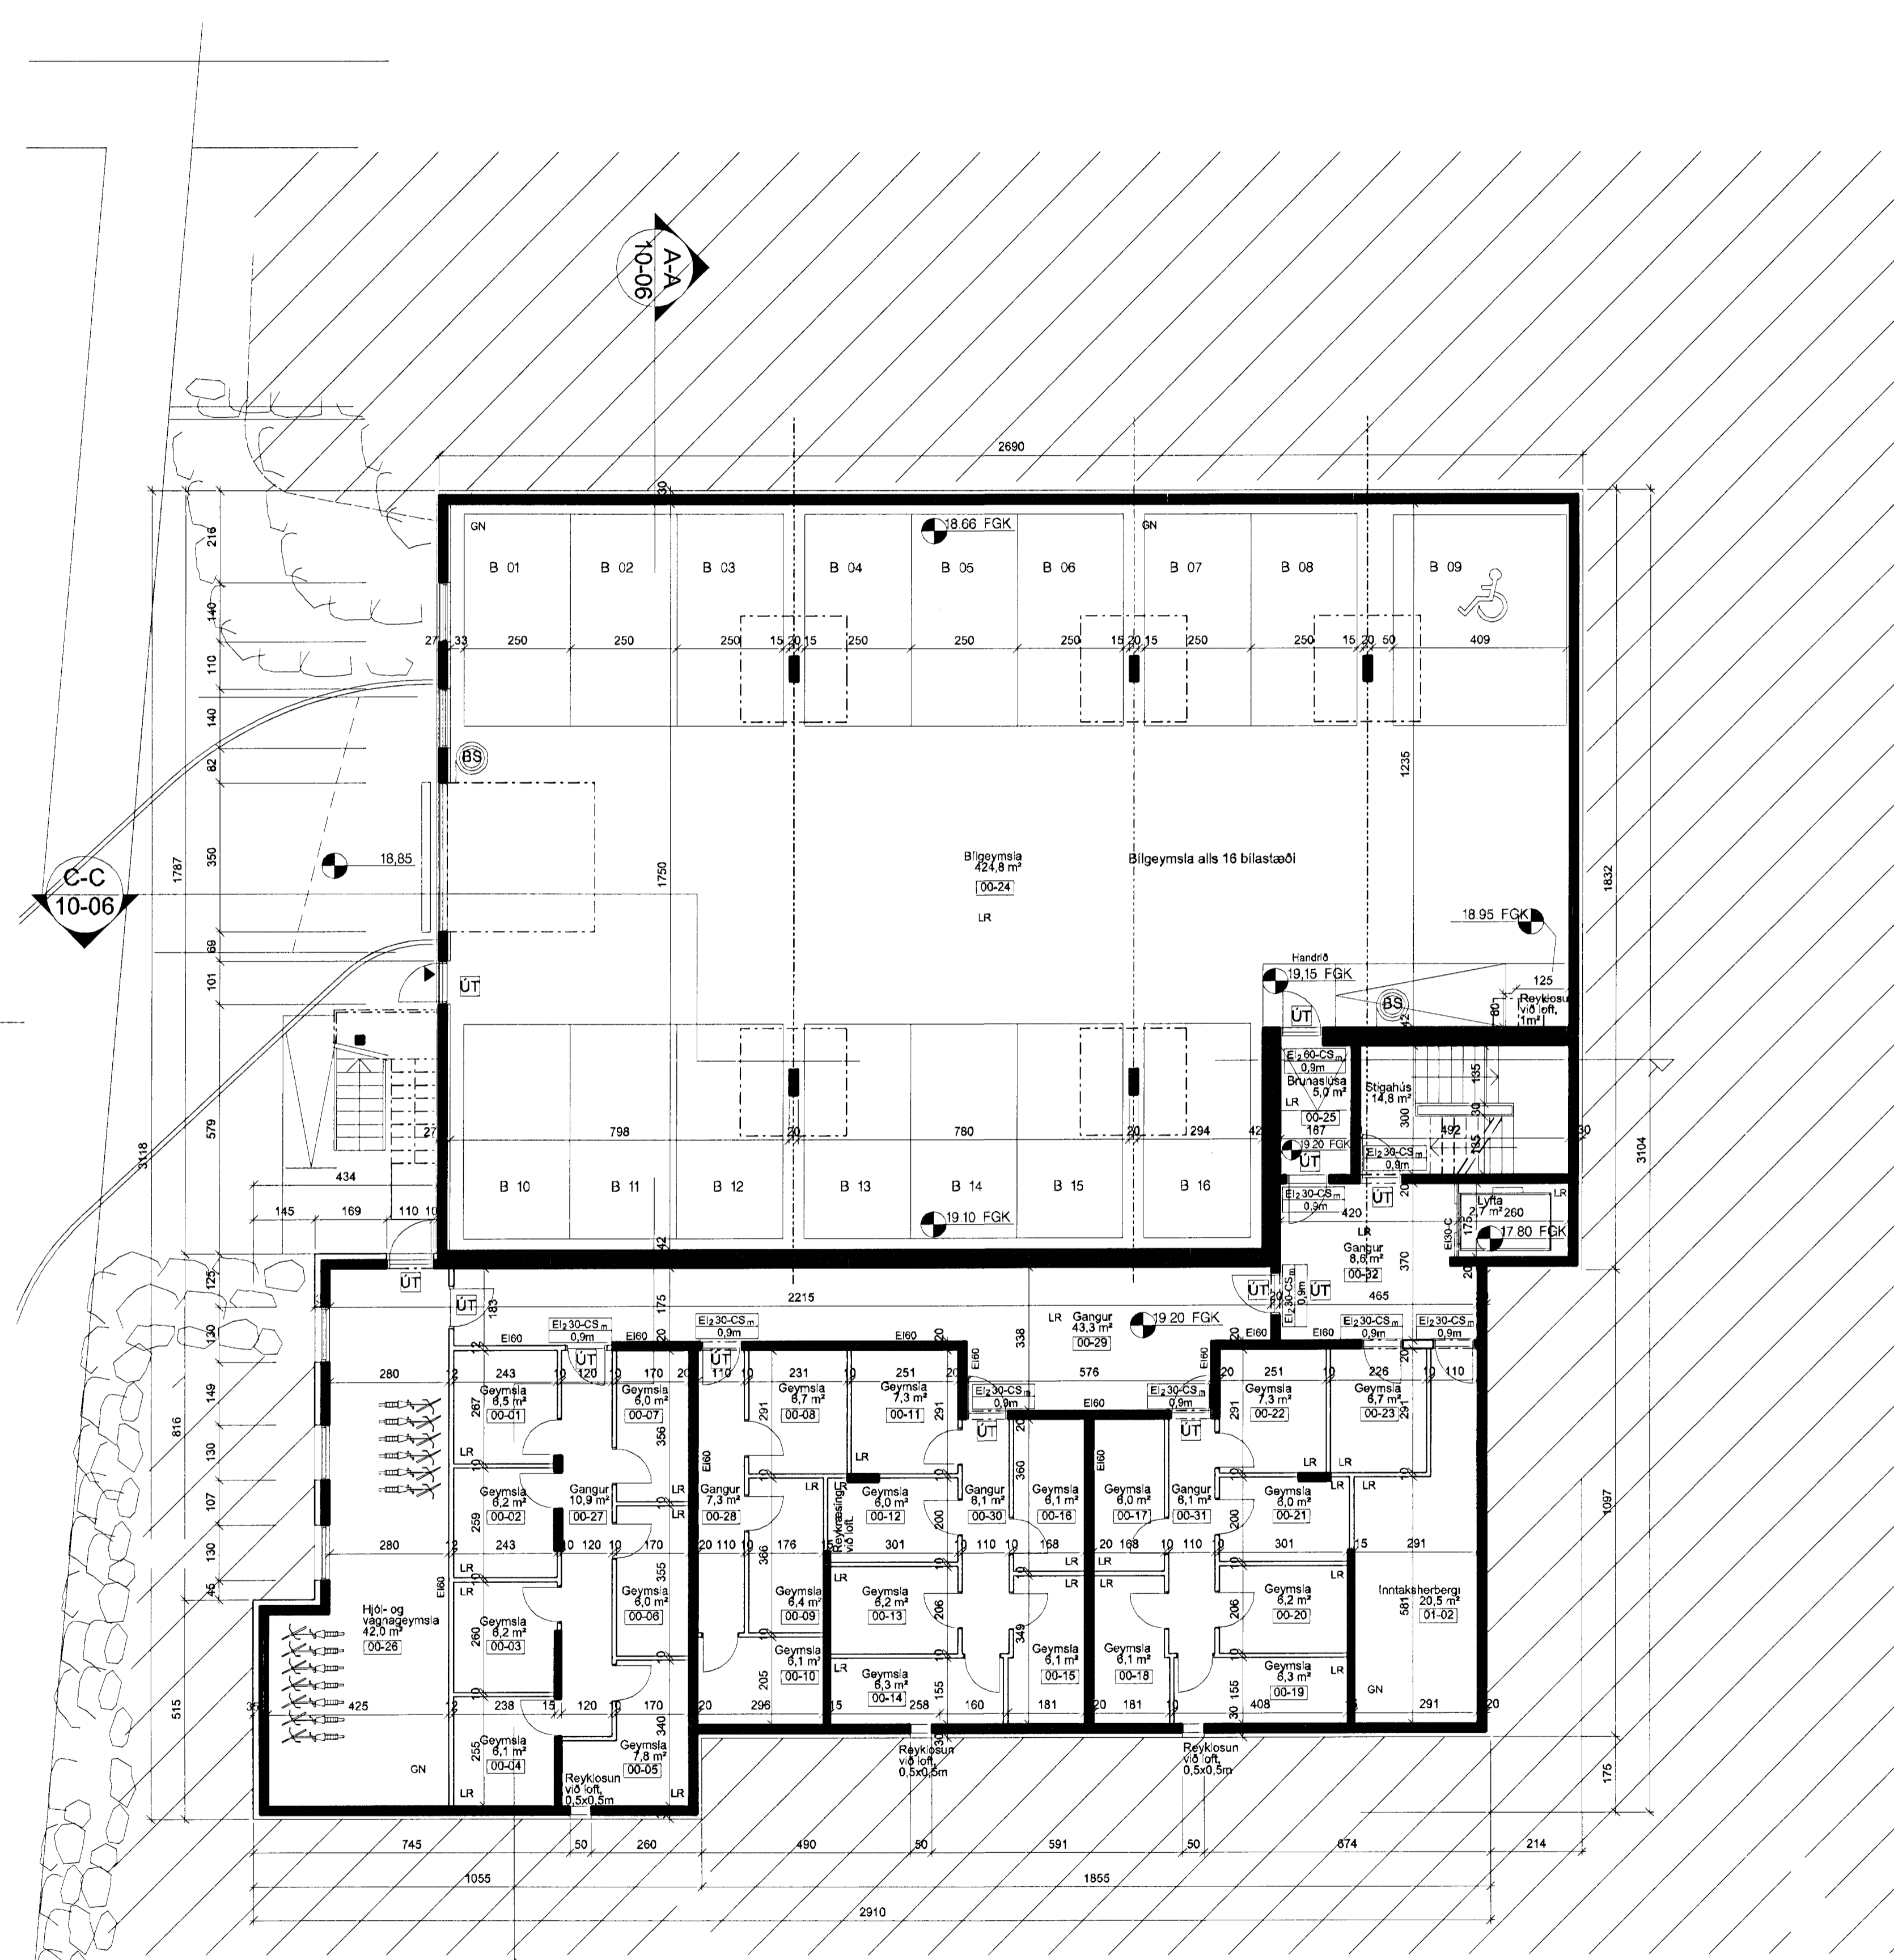


GRUNNMYND 1:100
 KJALLARI

UTGAFA TEGUND TVEIÐAFRÍÐ DAGS
 BREYTINGAR



ASK ARKITEKTAR EHF
 GERSGÖTU 8 101 REYKJAVÍK
 S.M. 515 0300 FAX 515 0319
 www.ask.is

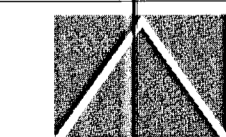

ARTÚN ADALHÖNNUNAR
 Sigurður Steinar Jónsson
 ARKITEKTAR

VERKEFNI	NOV 12
SKIPALÓN 7	1:00
HAFNARFIRÐI	
TEGUND TEKNIÐGAR	SS
ADALTEIKNING	LEF
HEITI TEKNIÐGAR	SS
GRUNNMYND KJALLARA	16.10.2012
NOV NR	UTGAFA
0779	10-02

© ÖLL RÝT OG RÍFTUN TEKNIÐGAR ER VÁÐ SAMÞYKKT ARKITEKTA. ÖÐR SKAL MÆLA UP ÁFR. TEKNIÐGU