


GRUNNMYND 1:100
 4. HÆÐ

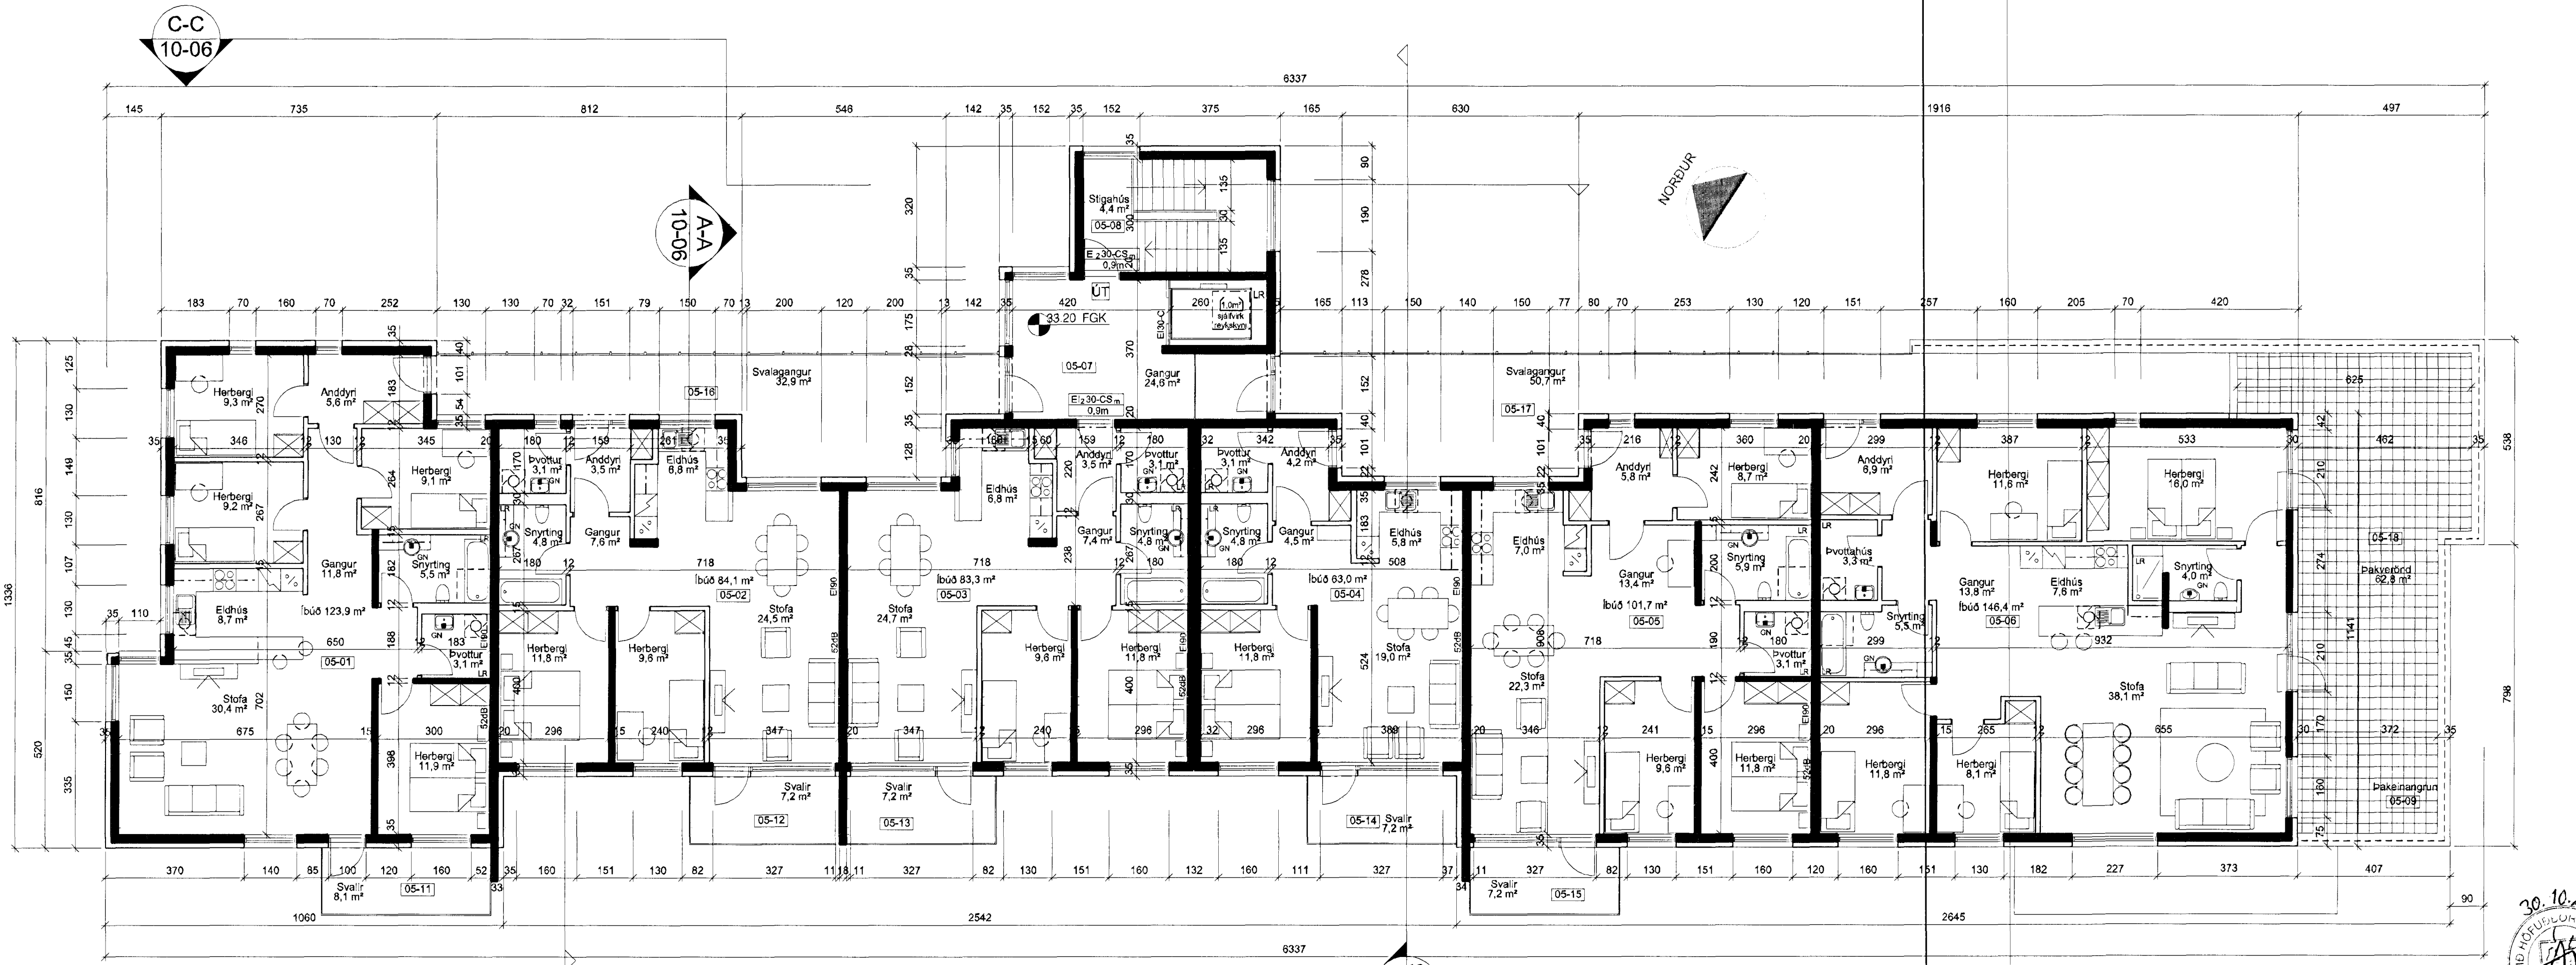

GRUNNMYND 1:100
 5. HÆÐ

UTGAFA	TEIÐI	VIÐRÆÐING	DAÐS
BRÉYTINGAR			

ASK ARKITEKTAR EHF.
 GERÐOFTU 9 101 REYKLAUV
 SM 515 0300 FAX 515 0319
 www.ask.is

ARTUR ADALHÖNNVÁR
 Sigurður Steinar Jónsson
 ARKITEKTAR

VERKEFNI
 SKIPALÓN 7
 HAFNARFIRDI

TEIÐI
 ADALTEIKNING
 GRUNNMYND 4. OG 5. HÆÐ

MYN. AT	1:100
HÖNNING	SS
TEIÐI	UEF
VIÐRÆÐING	SS
DAÐS	18.10.2012
UTGAFA	

VERK. NR. 0779
 AÐALTEIÐI - HÖNNINGARTEIÐI
 10-05



© ÖLL HÖNNINGAR- OG VIÐRÆÐINGAR HAFNAFIRDI. ÖLL SKAL MÆLA UP Á TEIÐI.