


Samþykkt þann  
 09 NOV 2012  
 Byggingafulltrúinn í Hafnarfirði  
 F.h. Sigurður Steinar Jónsson

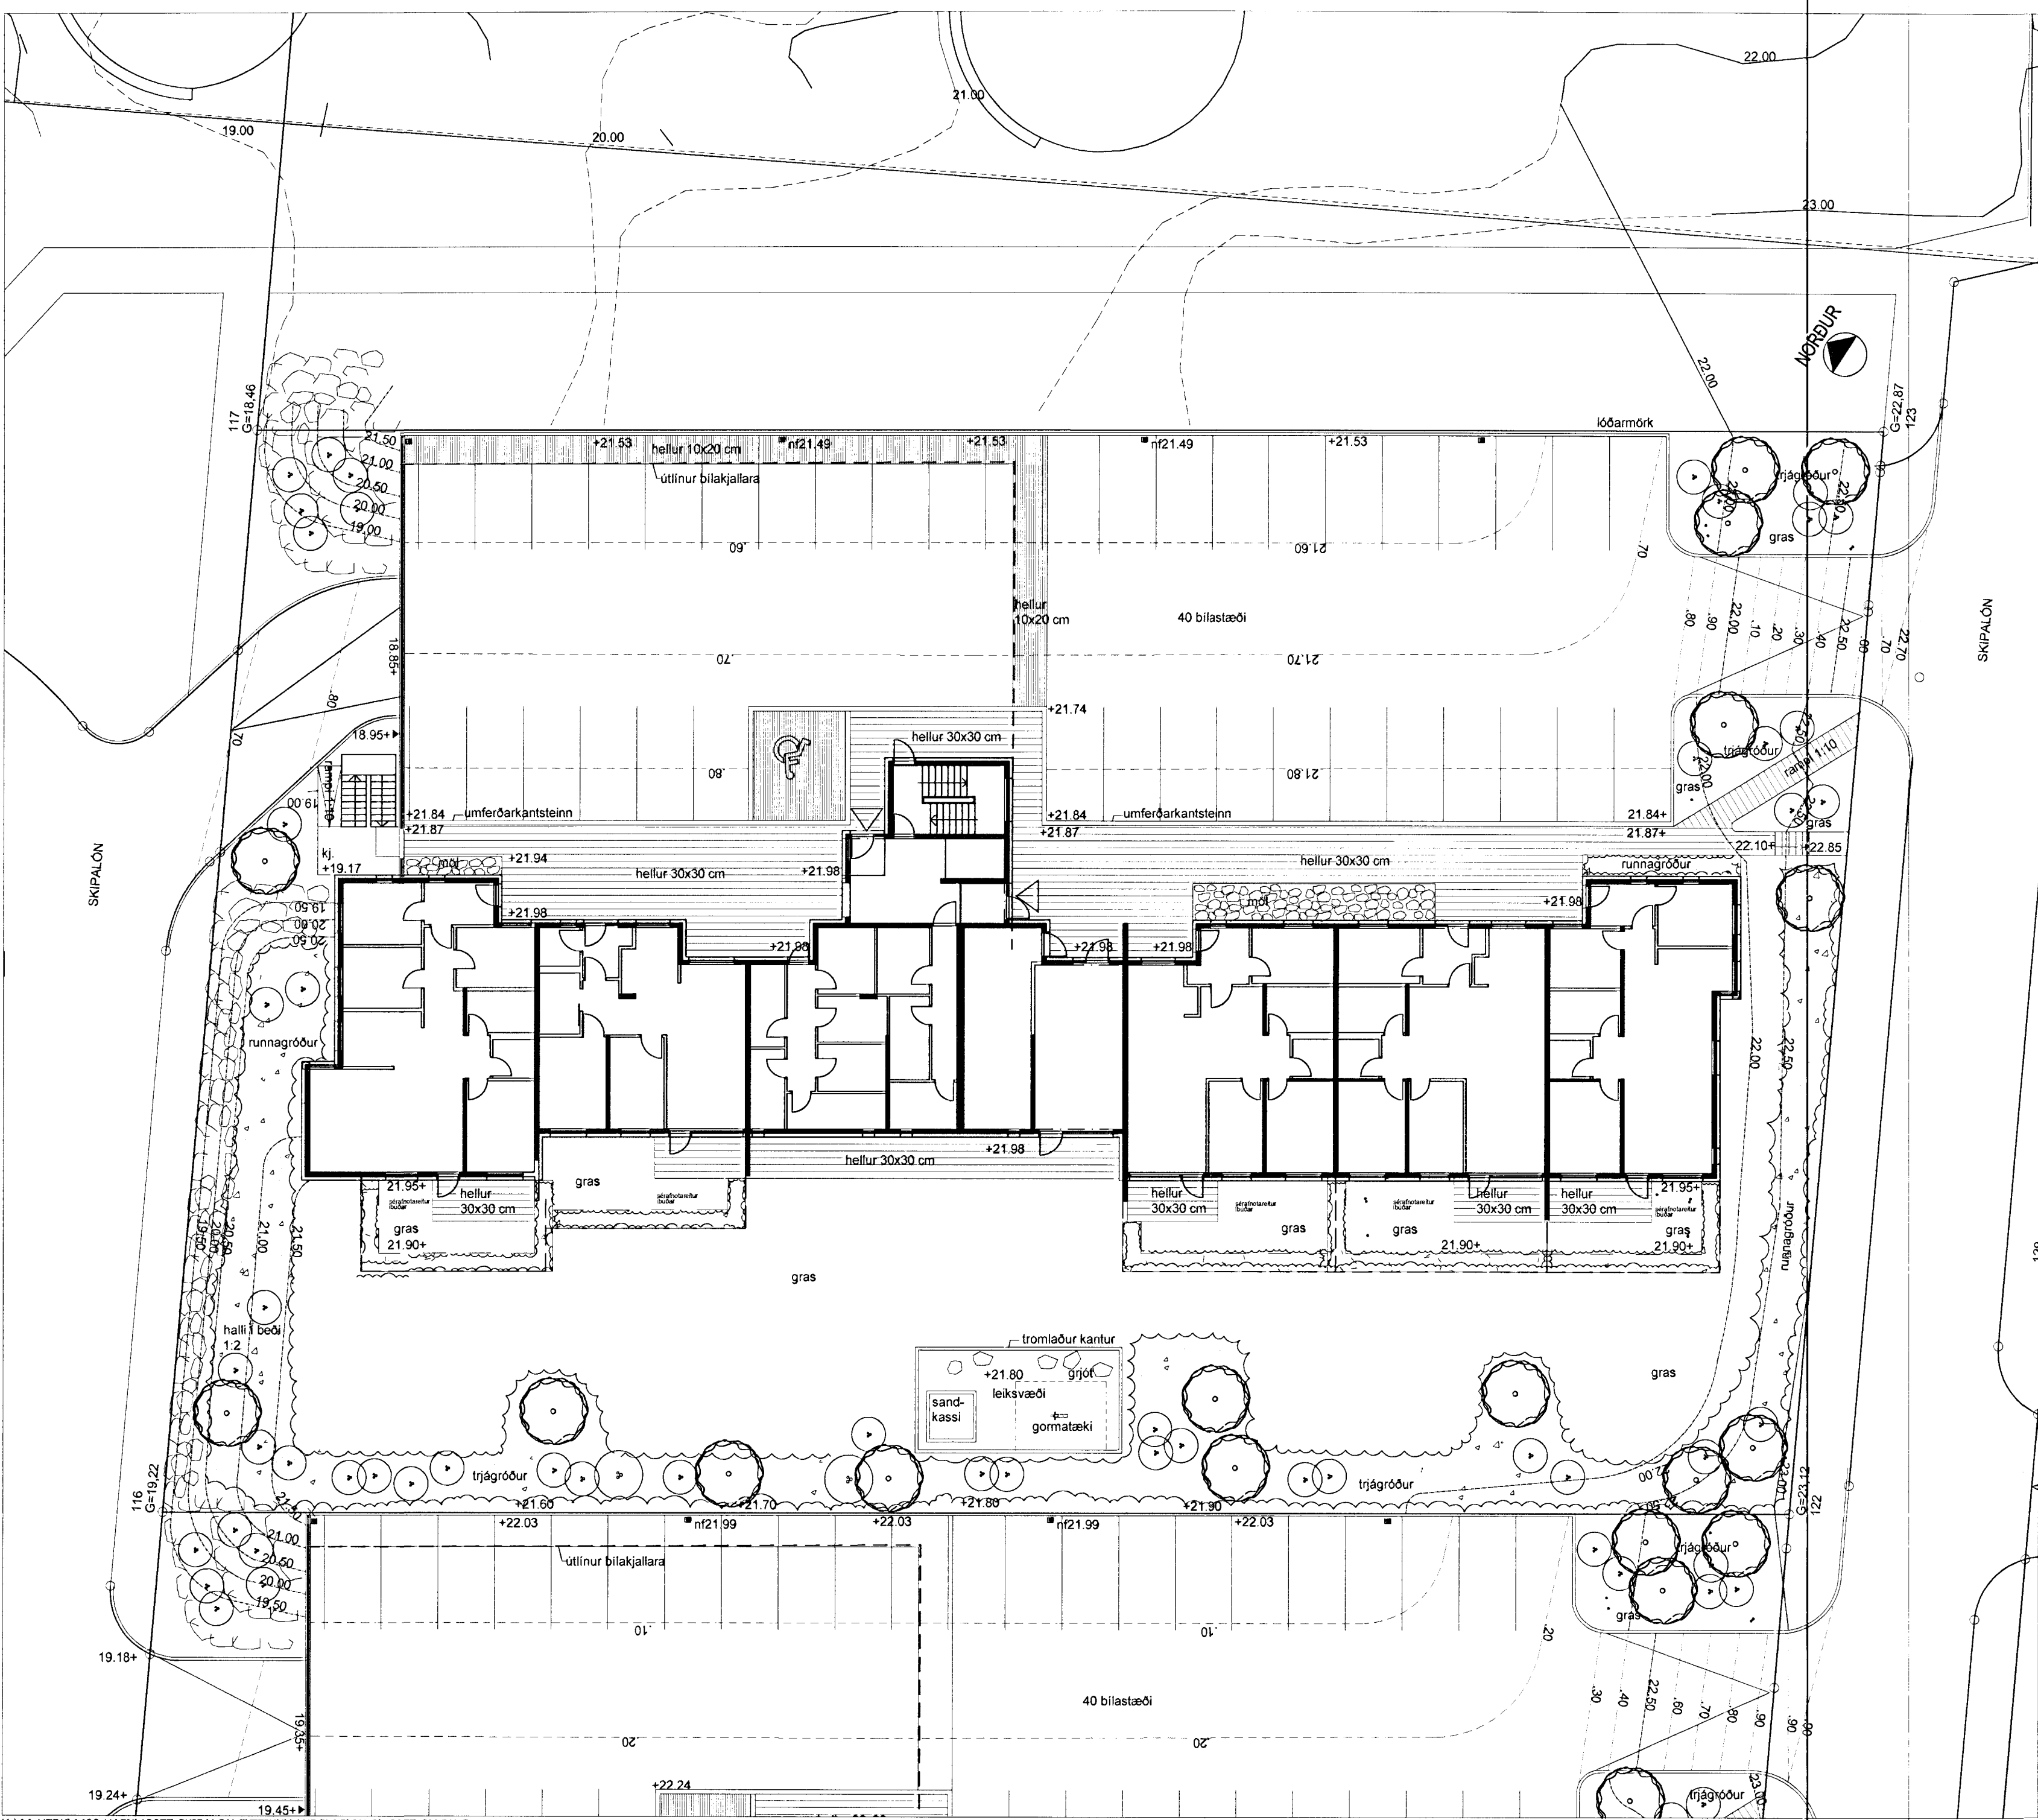

**SKIPALÓN 7**  
**HAFNARFIRÐI**  
**SKIPULAG LÓÐAR** *Sigurður Steinar Jónsson*  
 KVARÐI-A2: 1.200 TEIKN NR:  
 DAGS: 16.10.2012 HANNAÐ: ÞH  
 FLOKKUR: 1400 TEIKNAD: SHP  
 SKRÁ: 12077-gm.dwg VERKNR: 12077

*Þráinn Hauksdóttir*  
 300857-3291  
**LANDSLAG** EITL  
 LANDSLAGSARKITEKTAR FÍLA  
 SKÓLAVÖRÐUSTÍG 11, 101 REYKJAVÍK, Sími: 5355300, Fax: 5355301  
 VEFANG: WWW.LANDSLAG.IS / NETFANG: LANDSLAG@LANDSLAG.IS