

SKÝRINGAR

REIKNAD ER MED OFNUM, SJA OFNASKRA.
 STILLIHNÉ OG LOFTSKRÚFA A ÖLLUM OFNUM.
 DANFOSS FJVR LOKAR A ÖLLUM OFNUM, NEMA
 1,3,4A,4B,5 PAR SÉU DANFOSS RAVL
 PÍPUR VENJULEGAR SVARTAR, SKAL MÁLA MEÐ
 ASFALTMÁLNINGU OG EINANGRA MEÐ MINNST
 20mm GLERULLARHÓLKUM OG VEFJA MEÐ
 PLASTDÚK.

VEGGJAEINANGRUN A.M.K. 2½" PLAST.

ÞAKEINANGRUN A.M.K. 4".

TVÖFALT GLER I GLUGGUM.

PÍPUR LIGGI Í EINANGRUN ÚTVEGGJA, LÉTTUM
 INNVEGGJUM EÐA Í GÓLFRAUFUM.




—— TÁKNAR RÁS (HEITAR PÍPUR, „TÚR“ LÖGN).

----- BAKRÁS (KALDAR PÍPUR, „RETÚR“ LÖGN).

..... INNTAK HITAVEITU.

TENGING HITAVEITU SKAL VERA SKV. REGLUGERÐ
 HITAVEITU REYKJAVÍKUR.

**ATH. LAGNIR SKAL LEGGJA Í EINANGRUN, NEMA
 ANNARS SÉ GETID.**

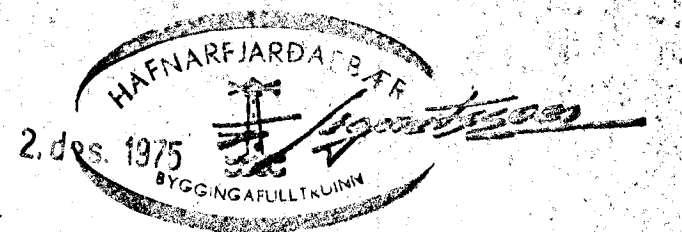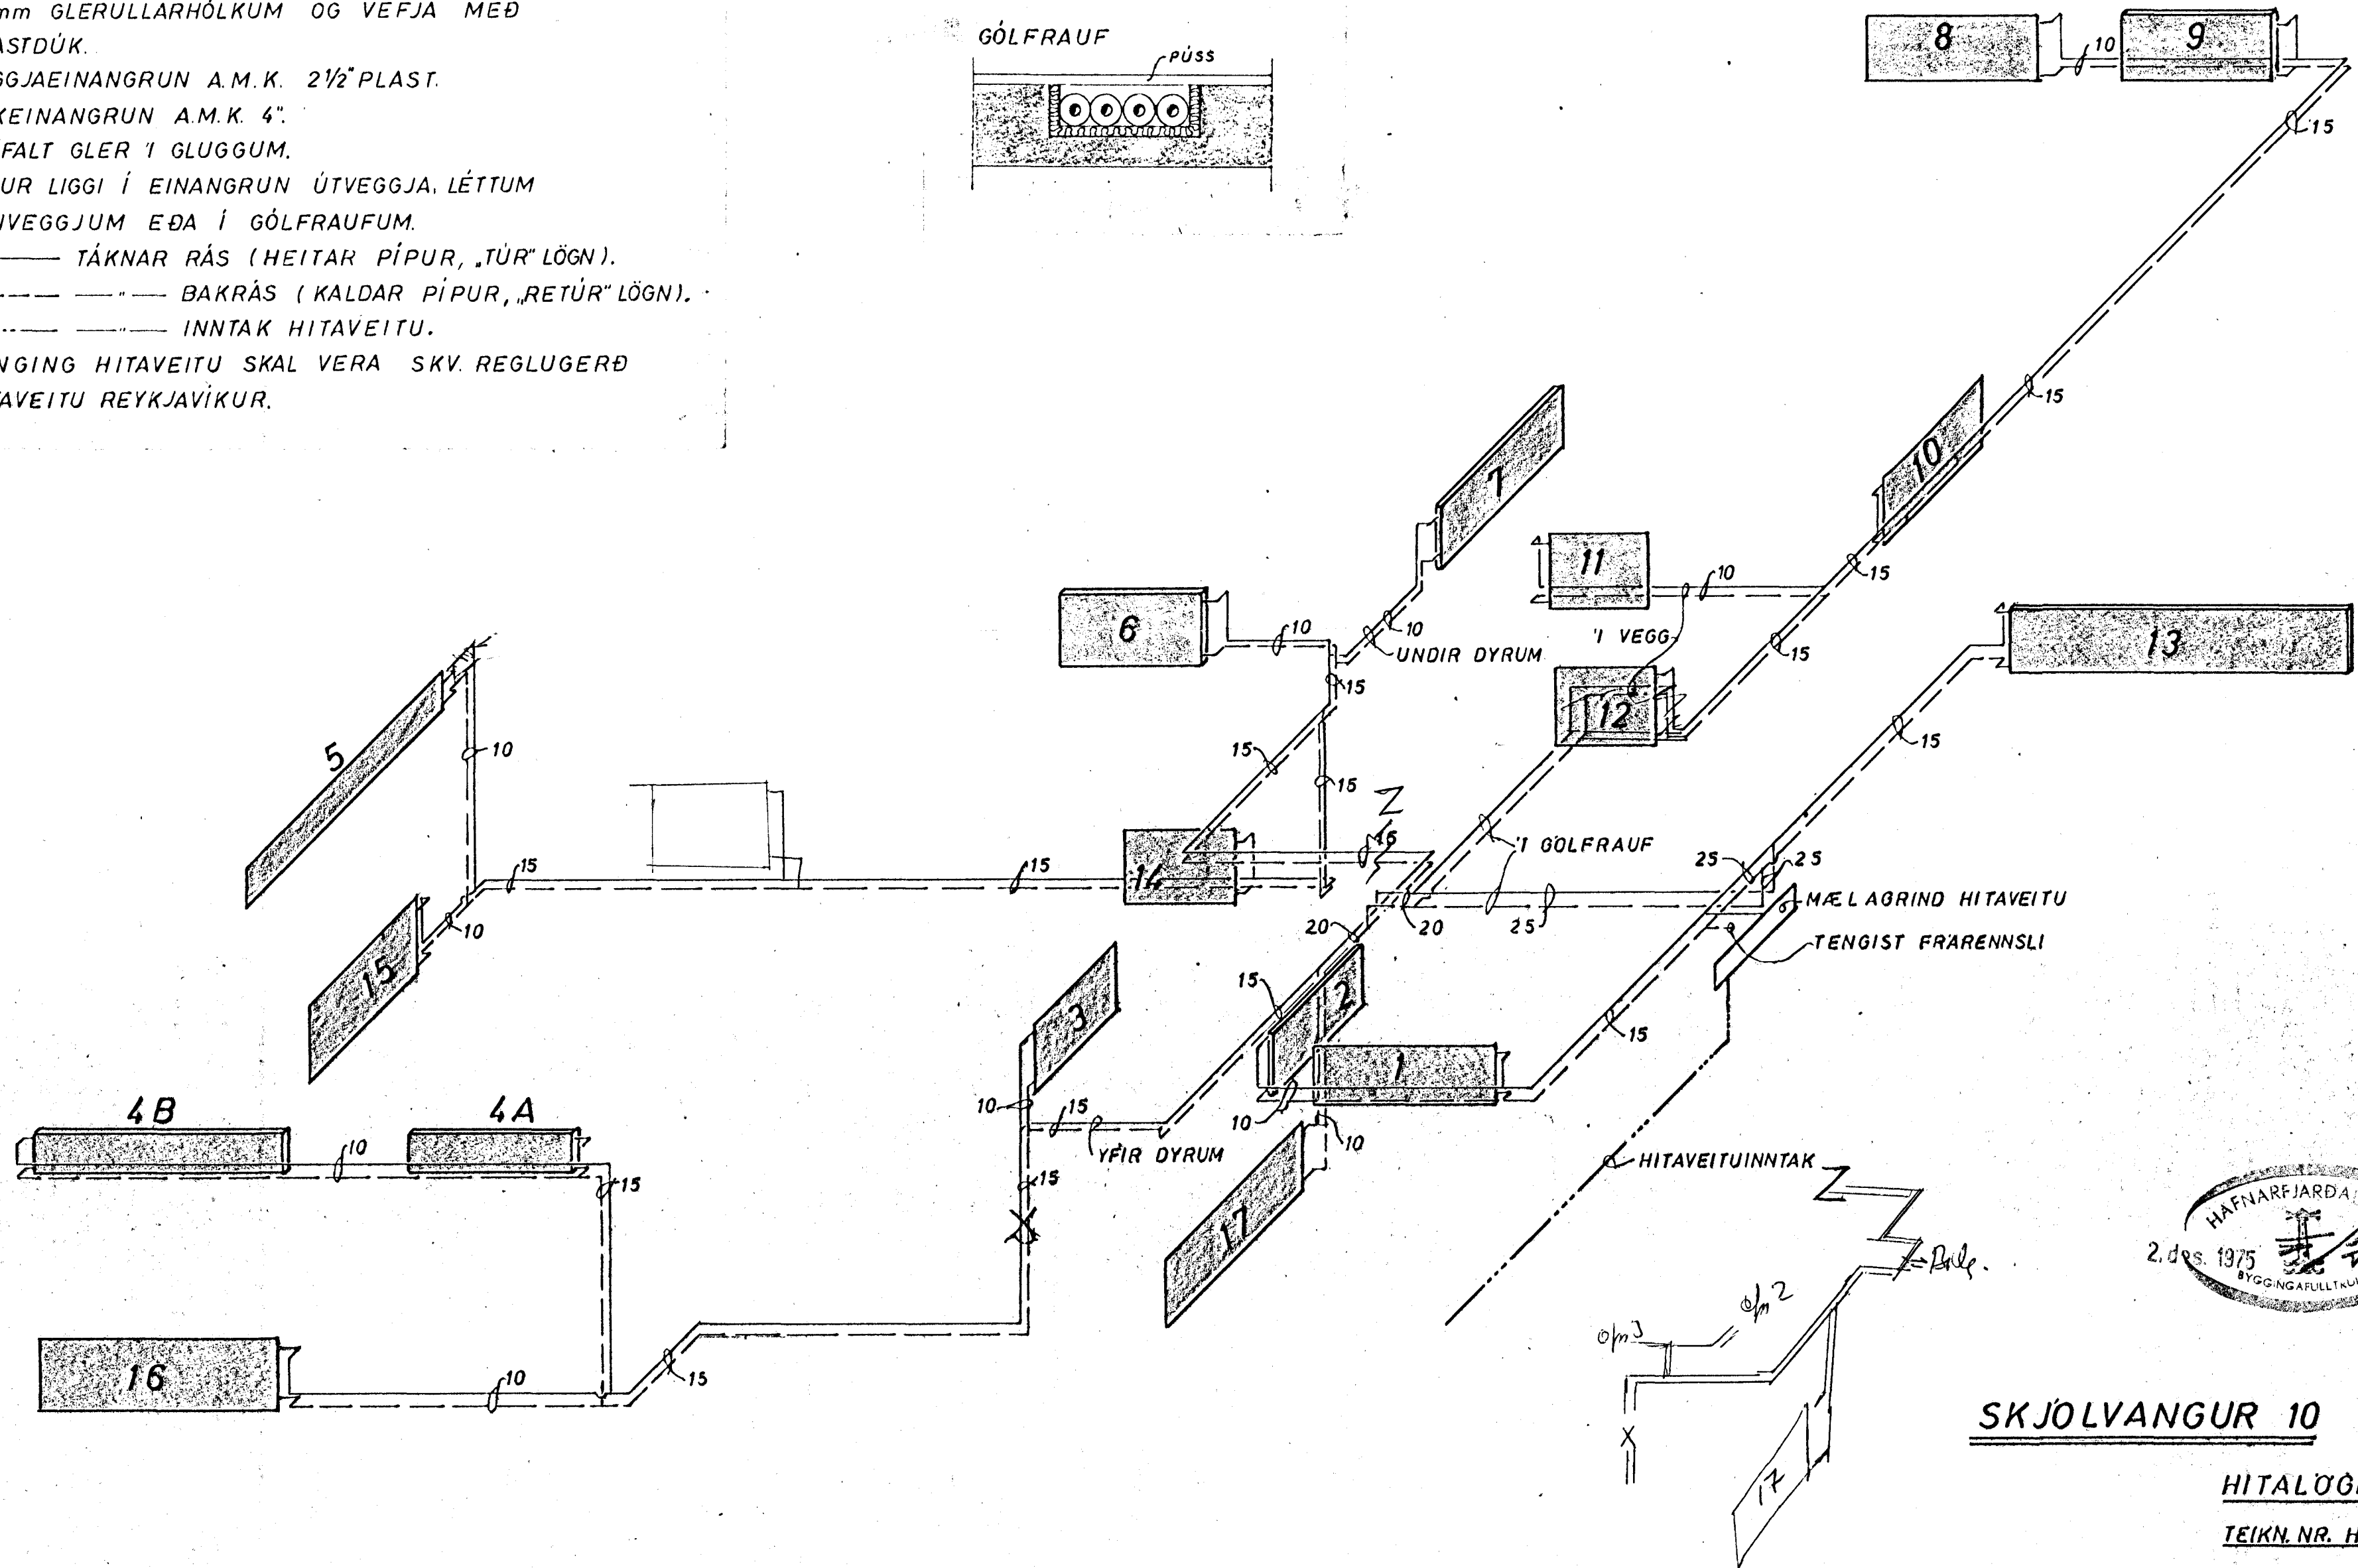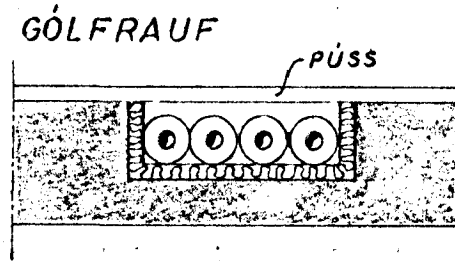

SKJÓLVANGUR 10
HITALÖGN
 TEIKN. NR. H 286471. H2. 21.11.1975

Stemundur Sigvaldsson, Groenukinn 5, Hafnarfjell