


OFNASKRÁ: (næðri hæð)
 Ofn. hæð lengd. benjing
 16 P 600 2400 ϕ 10 BC
 17 P 600 2400 ϕ 10 BC
 18 P 600 2800 ϕ 10 BC
 Míðað er við að ofnar séu af
 gerðinni PANEL.

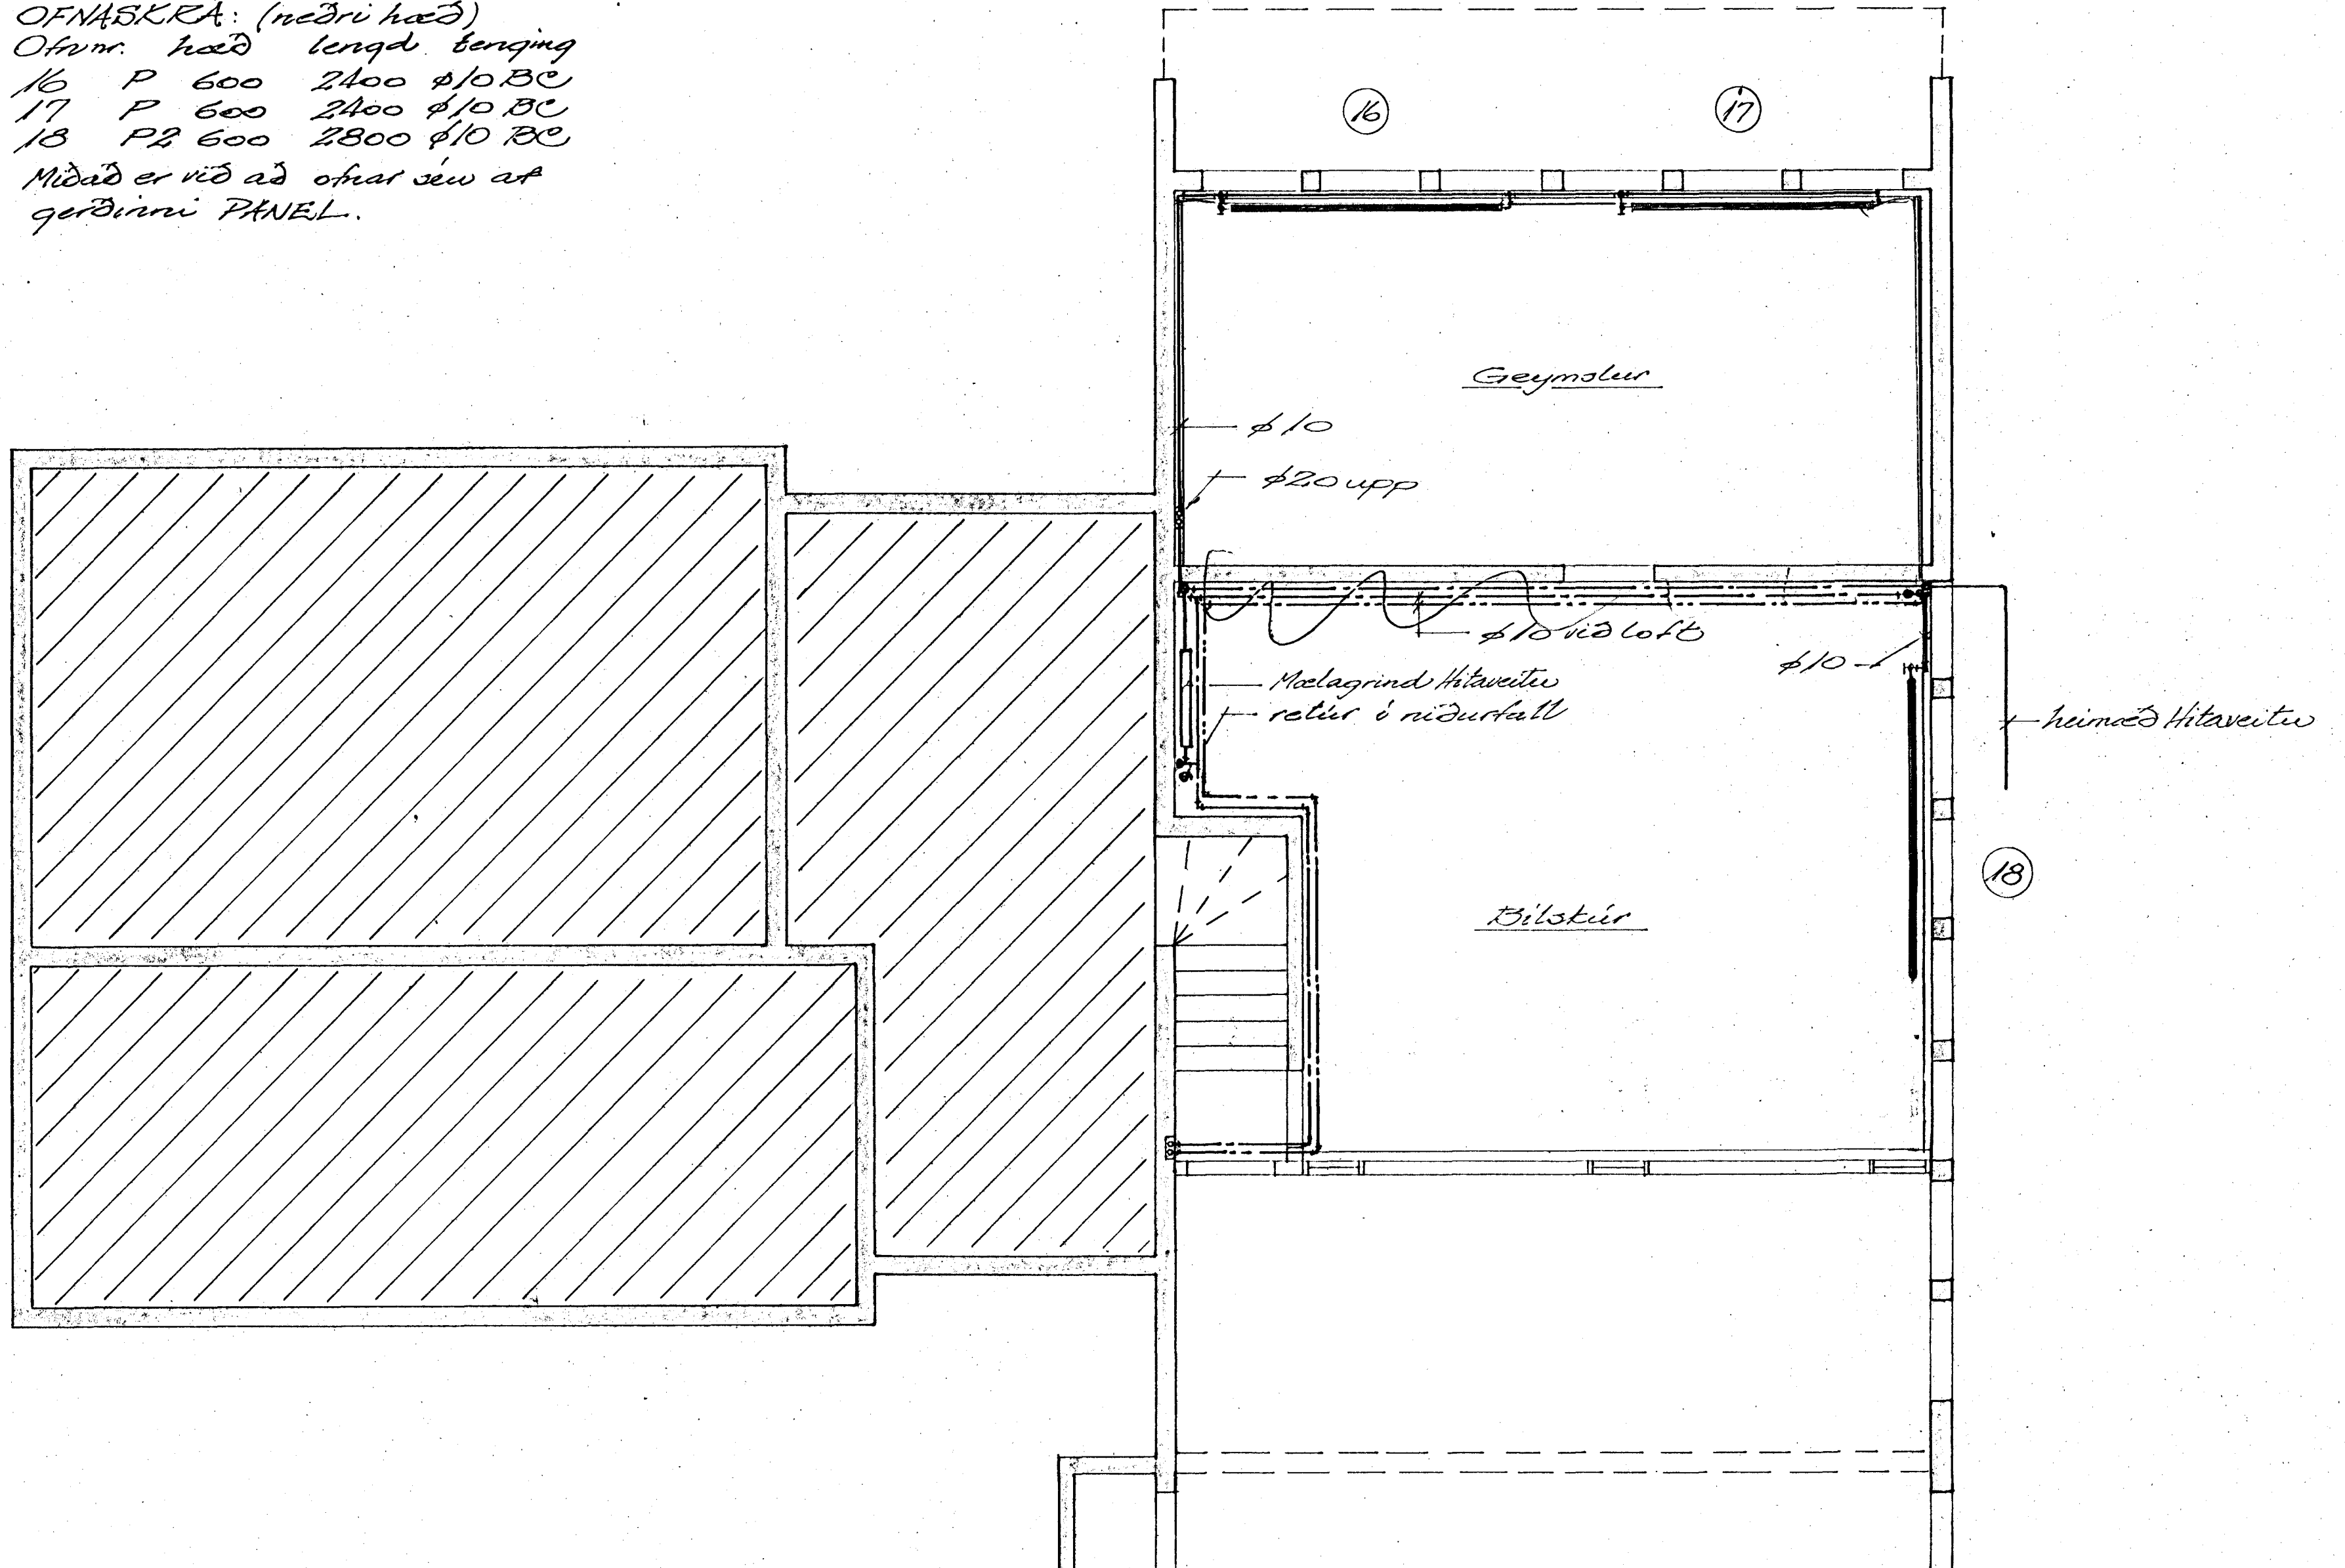

			SKJÓLVANGUR I. HAFNARFIRÐI. Grunnmynd næðri hæð Hitalegrir	
BR.	DAGS.	BREYTING	HANNAÐ	KVARÐI 1:50
TÆKNIPJÓNUSTAN SF. ÁRMÚLA I - REYKJAVÍK - Sími 83844 <i>Sálfrau Söguv</i>			TEIKNAD <i>HS</i>	DAGS. Maí '77
			YFIRFARIÐ	NR. BL. AF.