


KERFI ~1:50

SKÝRINGAR:

REIKNAD ER MED OFNUM SJA OFNASKRA
 STILLIHNE OG LOFTSKRUFU A ÖLLUM OFNUM
 DANFOSS RAVL LOKAR A ÖLLUM OFNUM NEMA
 OFNAR NR. 1, 2, 12, 14, 15, 16, 17, 18.
 ÞAR SEU DANFOSS FJVR PIPUR VENJULEGAR SVARTAR
 SKAL MALA MED ASFALMALNINGU OG EINANGRA
 MED MINNST 20 mm GLERULLARHÖLKUM OG
 VEFJA MED PLASTDUK.
 VEGGJAEINANGRUN A.M.K. 2 1/2" PLAST.
 ÞAKEINANGRUN A.M.K. 4"
 TVÖFALT GLER I GLUGGUM.
 PIPUR LIGGI I EINANGRUN UTVEGGJA EDA
 I GÖLFRAUFUM.
 ——— TAKNAR RAS (HEITAR PIPUR)
 ——— BAKRAS (KALDAR PIPUR)

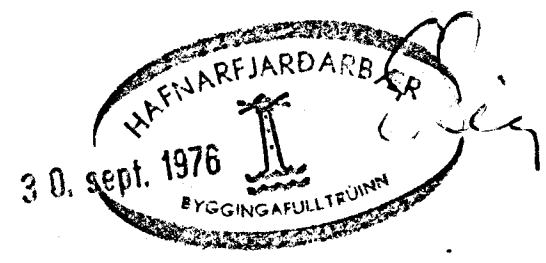

SKJÓLVANGUR 3, HAFNARFIRÐI	MÆLKVARDI ~1:50	VERK 7609	TÆKN NR 32
HITALÖGN - KERFI	Hannað ✓ Telknað ✓	Yfirfarið ✓ Samb. ✓	DAGS JÚNÍ '76
JÓHANN GUNNAR BERGPÓRSSON VERKFR MVFI STRANDGÖTU 11 - HAFNARFIRÐI - SÍMI 53315	BREYTT		