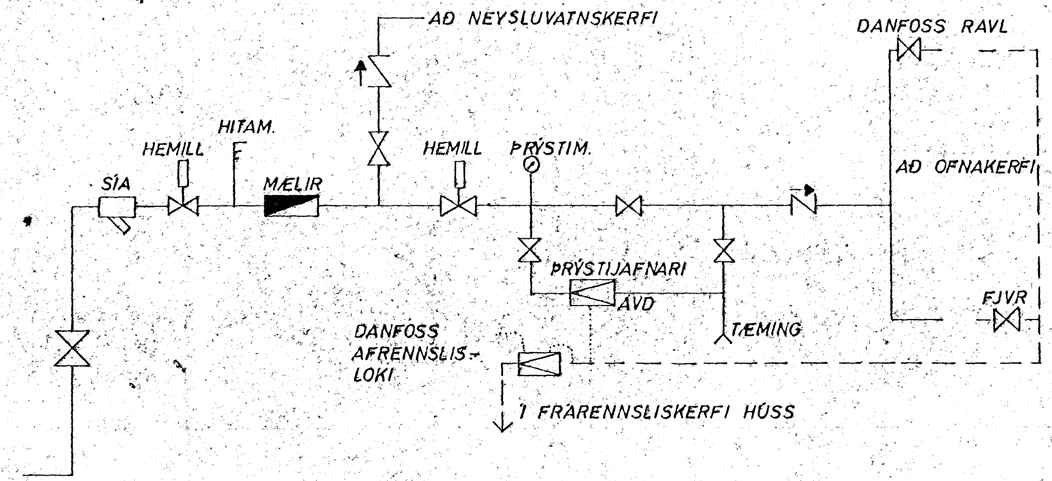

TENGIMYND HITAVEITU

OFNASKRÁ $\triangle T = 40°$ C

NR.	HITATAP KCAL/T.	MESTA LENGD	MESTA HÆÐ	TENGI	OFN -
1	410	90	60		
2	1480	155	75		
3	935	240	40		
4	2290	320	40		
5	615	110	15		
6	1110	200	40		
7	680	165	65		
8	840	165	65		
9	775	165	65		
10	590	100	60		
11	1095	165	65		
12	880	80	65		
13	700	160	65		
14	800	100	90		
15	255	50	50		
16	450	140	75		
17	450	140	75		
18	2475	400	70		

ÁÐUR EN, GENGIÐ VERÐUR FRÁ OFNAPÖNTUN SKULU HÚSBYGGJANDI OG PÍPULAGNINGAMEISTARI ATHUGA STÆRÐIR OG STAÐSETNINGAR OFNA.

HAFNARFJARÐARBÆR 30. sept. 1976 BYGGINGAFULLTRÚINN

SKJÓLVANGUR 3, HAFNARFIRÐI	MÆLIKVARÐI ∿	VERK 7609	TEIKN NR 3.3
TENGIMYND HITAVEITU	Hannað: Teiknað: BMD	Yfirfarið: Samþ:	DAGS JÚNÍ '76
JÓHANN GUNNAR BERGÞÓRSSON VERKFR MVFÍ STRANDGÖTU 11 — HAFNARFIRÐI — SÍMI 53315	BREYTT		