



GRUNNMYND HÆÐAR 1:50

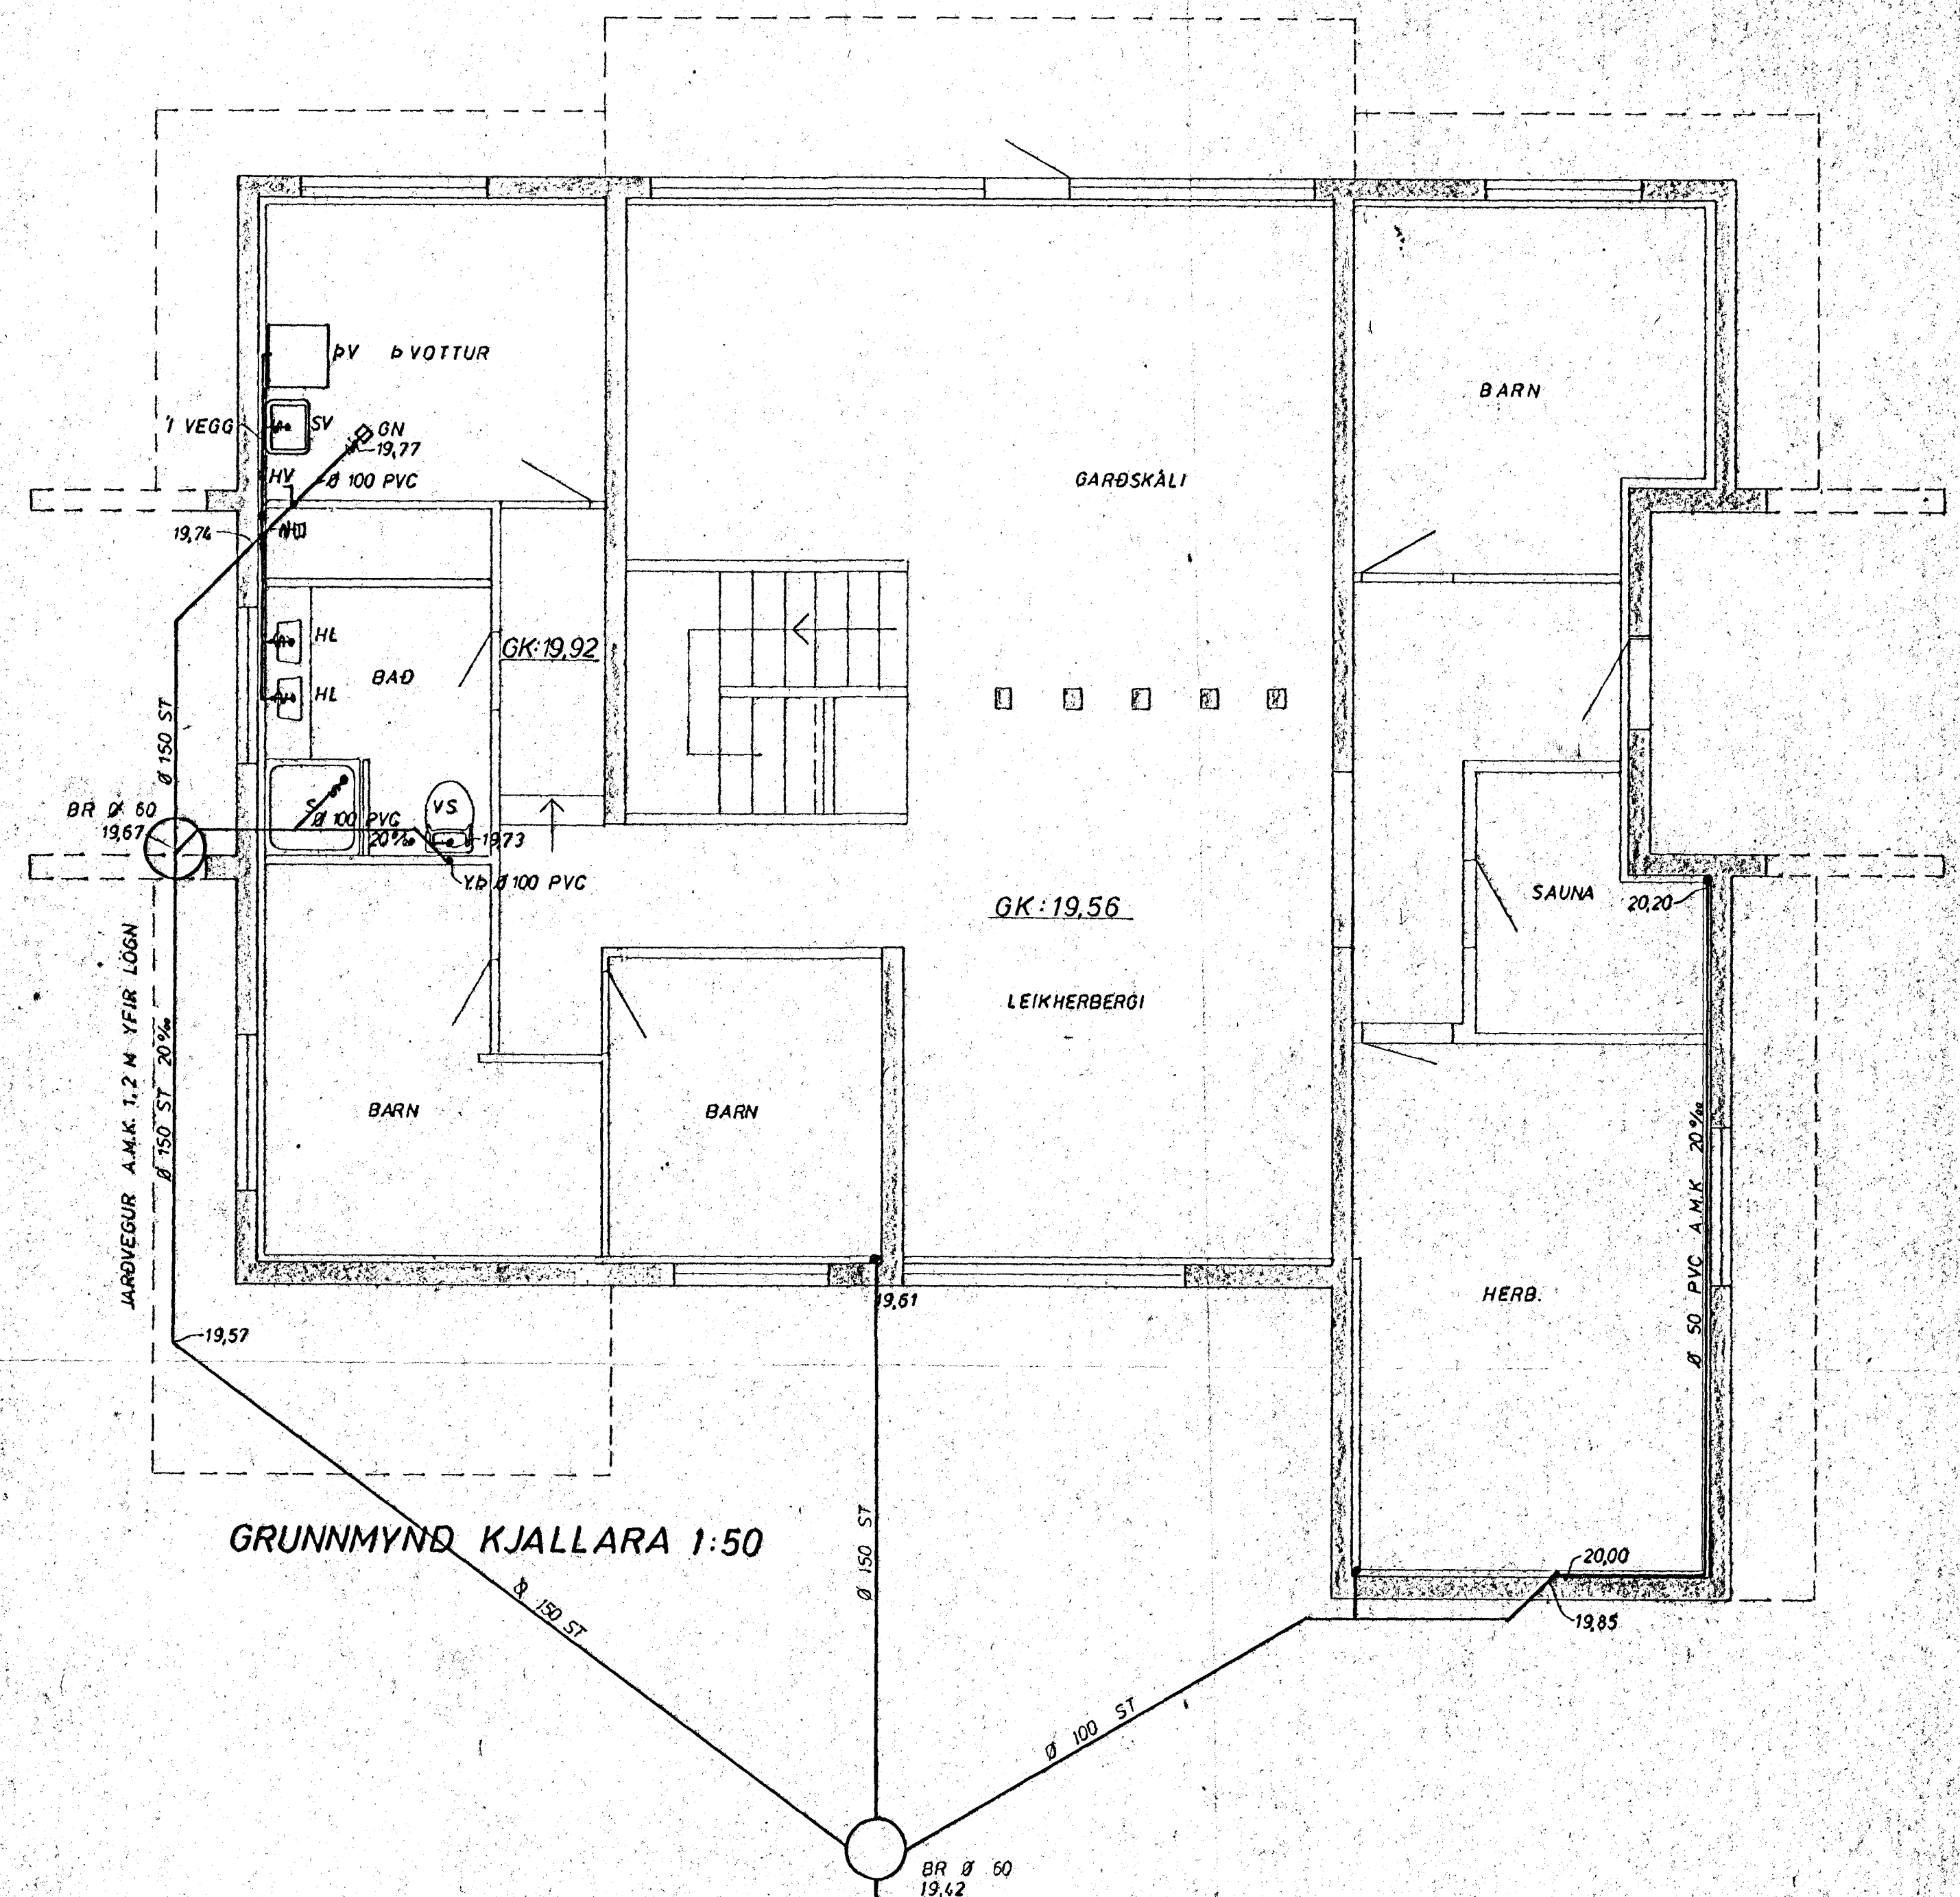

GRUNNMYND KJALLARA 1:50

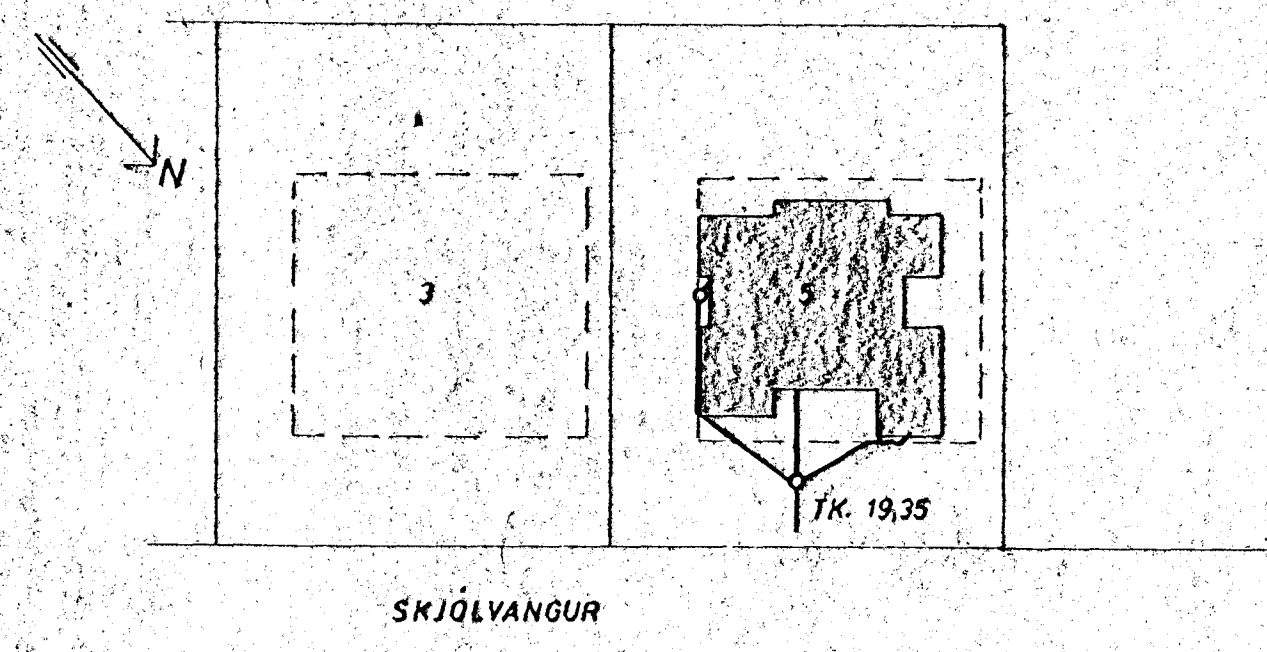

AFSTADA 1:50

ATH. STAÐSETNING ÞAKNIDURFALLA AKVEÐST Í SAMRÁÐI VÍÐ ARKITEKT OG TENGIST Í GRJÓTSVÉLGI



SKJÓLVANGUR 5, HAFNARFIRÐI	MÆLIKVÆÐI 1:50 11.500	VERK 78.28	TEIKN NÚM. 2.1
FRÆRENNSLISLÖGN GRUNNMYNDIR OG AFSTADA	Hanna: <i>[Signature]</i>	Yfirfarir: <i>[Signature]</i>	DAGS JÚLÍ '78
JÓHANN GUNNAR BERGÞÓRSSON VERKER MVFI STRANDGÖTU 11 - HAFNARFIRÐI - Sími 53315	Talnakn.: <i>[Signature]</i>	Sáttir: <i>[Signature]</i>	