


SKÝRINGAR

- VS VATNSSALERNI
- BI BIDET
- HL HANDLAUG
- S STEYPIBÆÐ
- B BAÐ
- SV SKOLVASKUR
- PV ÞVOTTAVÉL
- EV ELDHÚSVASKUR
- UP UPPÞVOTTAVÉL
- GN GÓLFNIÐURFALL
- NF NIÐURFALL
- P ÞAKNIÐURFALL
- ST STEYPURÖR
- J STEYPUJÄRNSRÖR (POTTRÖR)
- PVC PLASTRÖR
- BR BRUNNUR
- SB SANDBRUNNUR
- HV FRÆRENNSLI HITAVEITU
- YP ÚTLOFTUN YFIR ÞAK
- HR HREINSISTYKKI
- ‰ HALLI A LÖGN

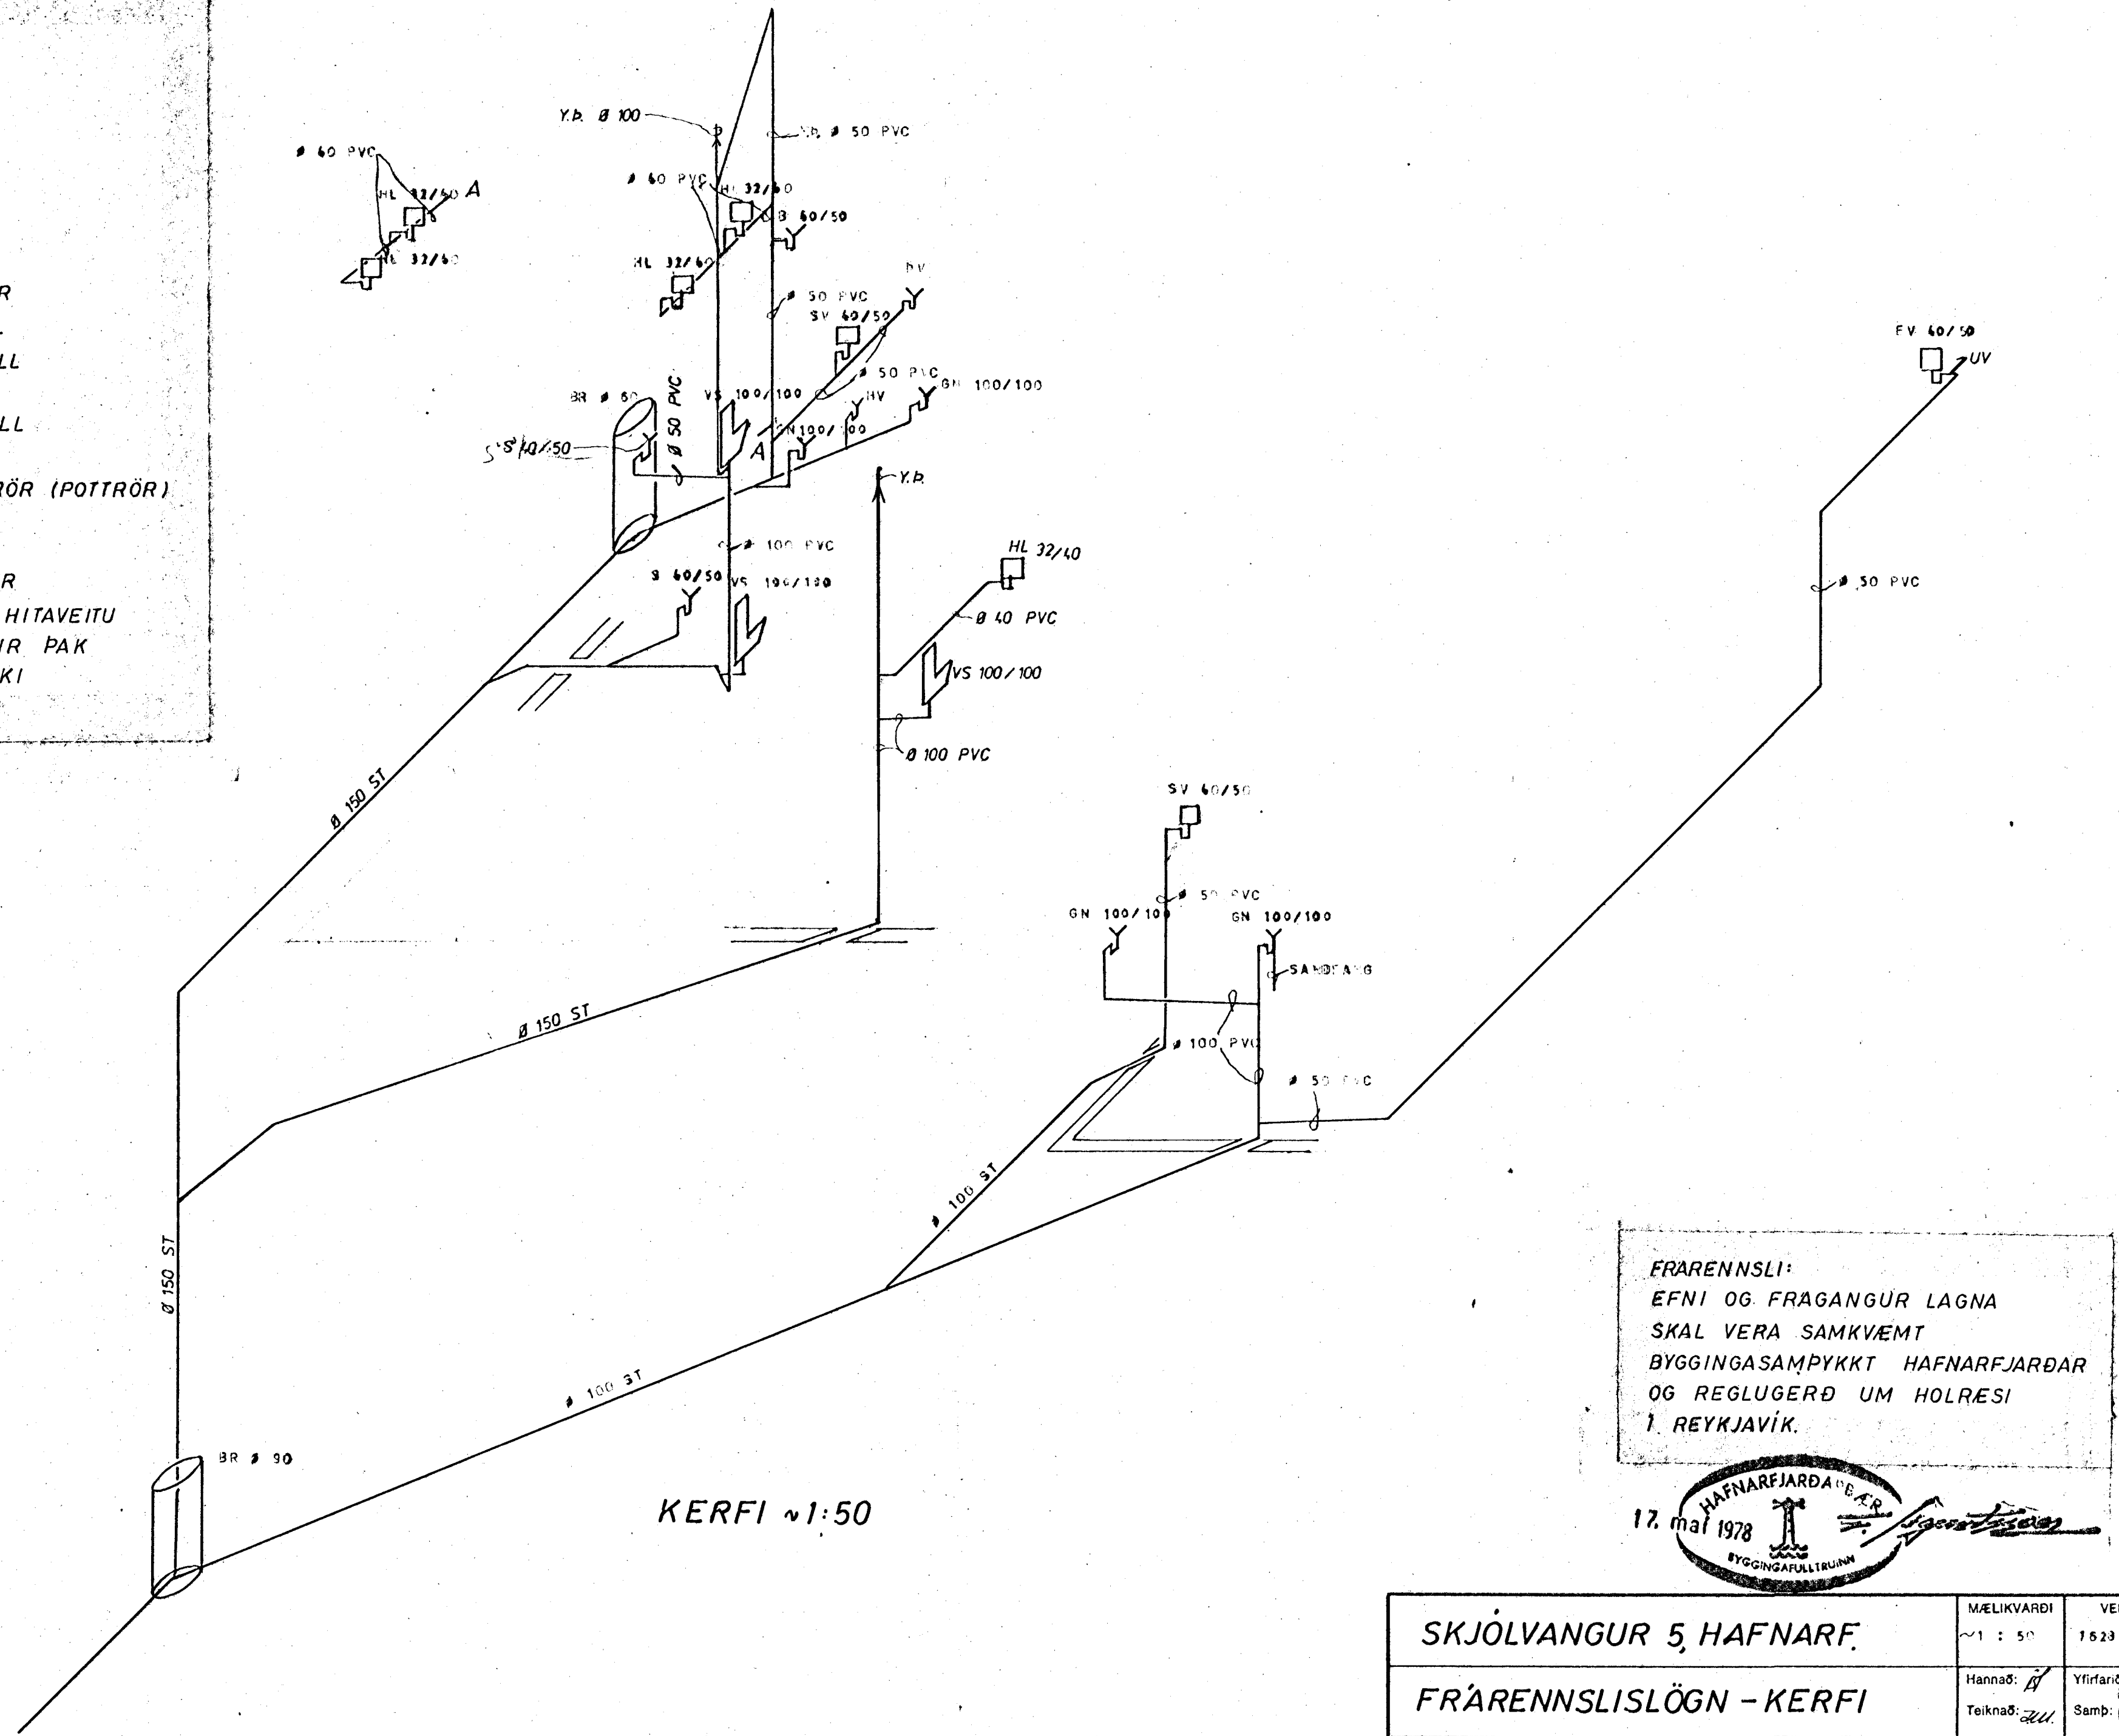

KERFI 1:50

FRÆRENNSLI:
 EFNI OG FRAGANGUR LAGNA
 SKAL VERA SAMKVÆMT
 BYGGINGASAMPYKKT HAFNARFJARÐAR
 OG REGLUGERÐ UM HOLRÆSI
 Í REYKJAVÍK.



| | | | |
|---|---|--|------------------|
| SKJÓLVANGUR 5, HAFNARF. | MÆLIKVARDI 1:50 | VERK 1623 | TEIKN NR 2.2 |
| FRÆRENNSLISLÖGN - KERFI | Hannað: <i>[Signature]</i> Teiknað: <i>[Signature]</i> | Yfirfarið: Samb: <i>[Signature]</i> | DAGS MÁJ 1978 |
| JÓHANN GUNNAR BERGÞÓRSSON VERKFR MVFI STRANDGÖTU 11 - HAFNARFIRÐI - Sími 53315 | BREYTT | | |