



GRUNNMYND HÆÐAR 1:50

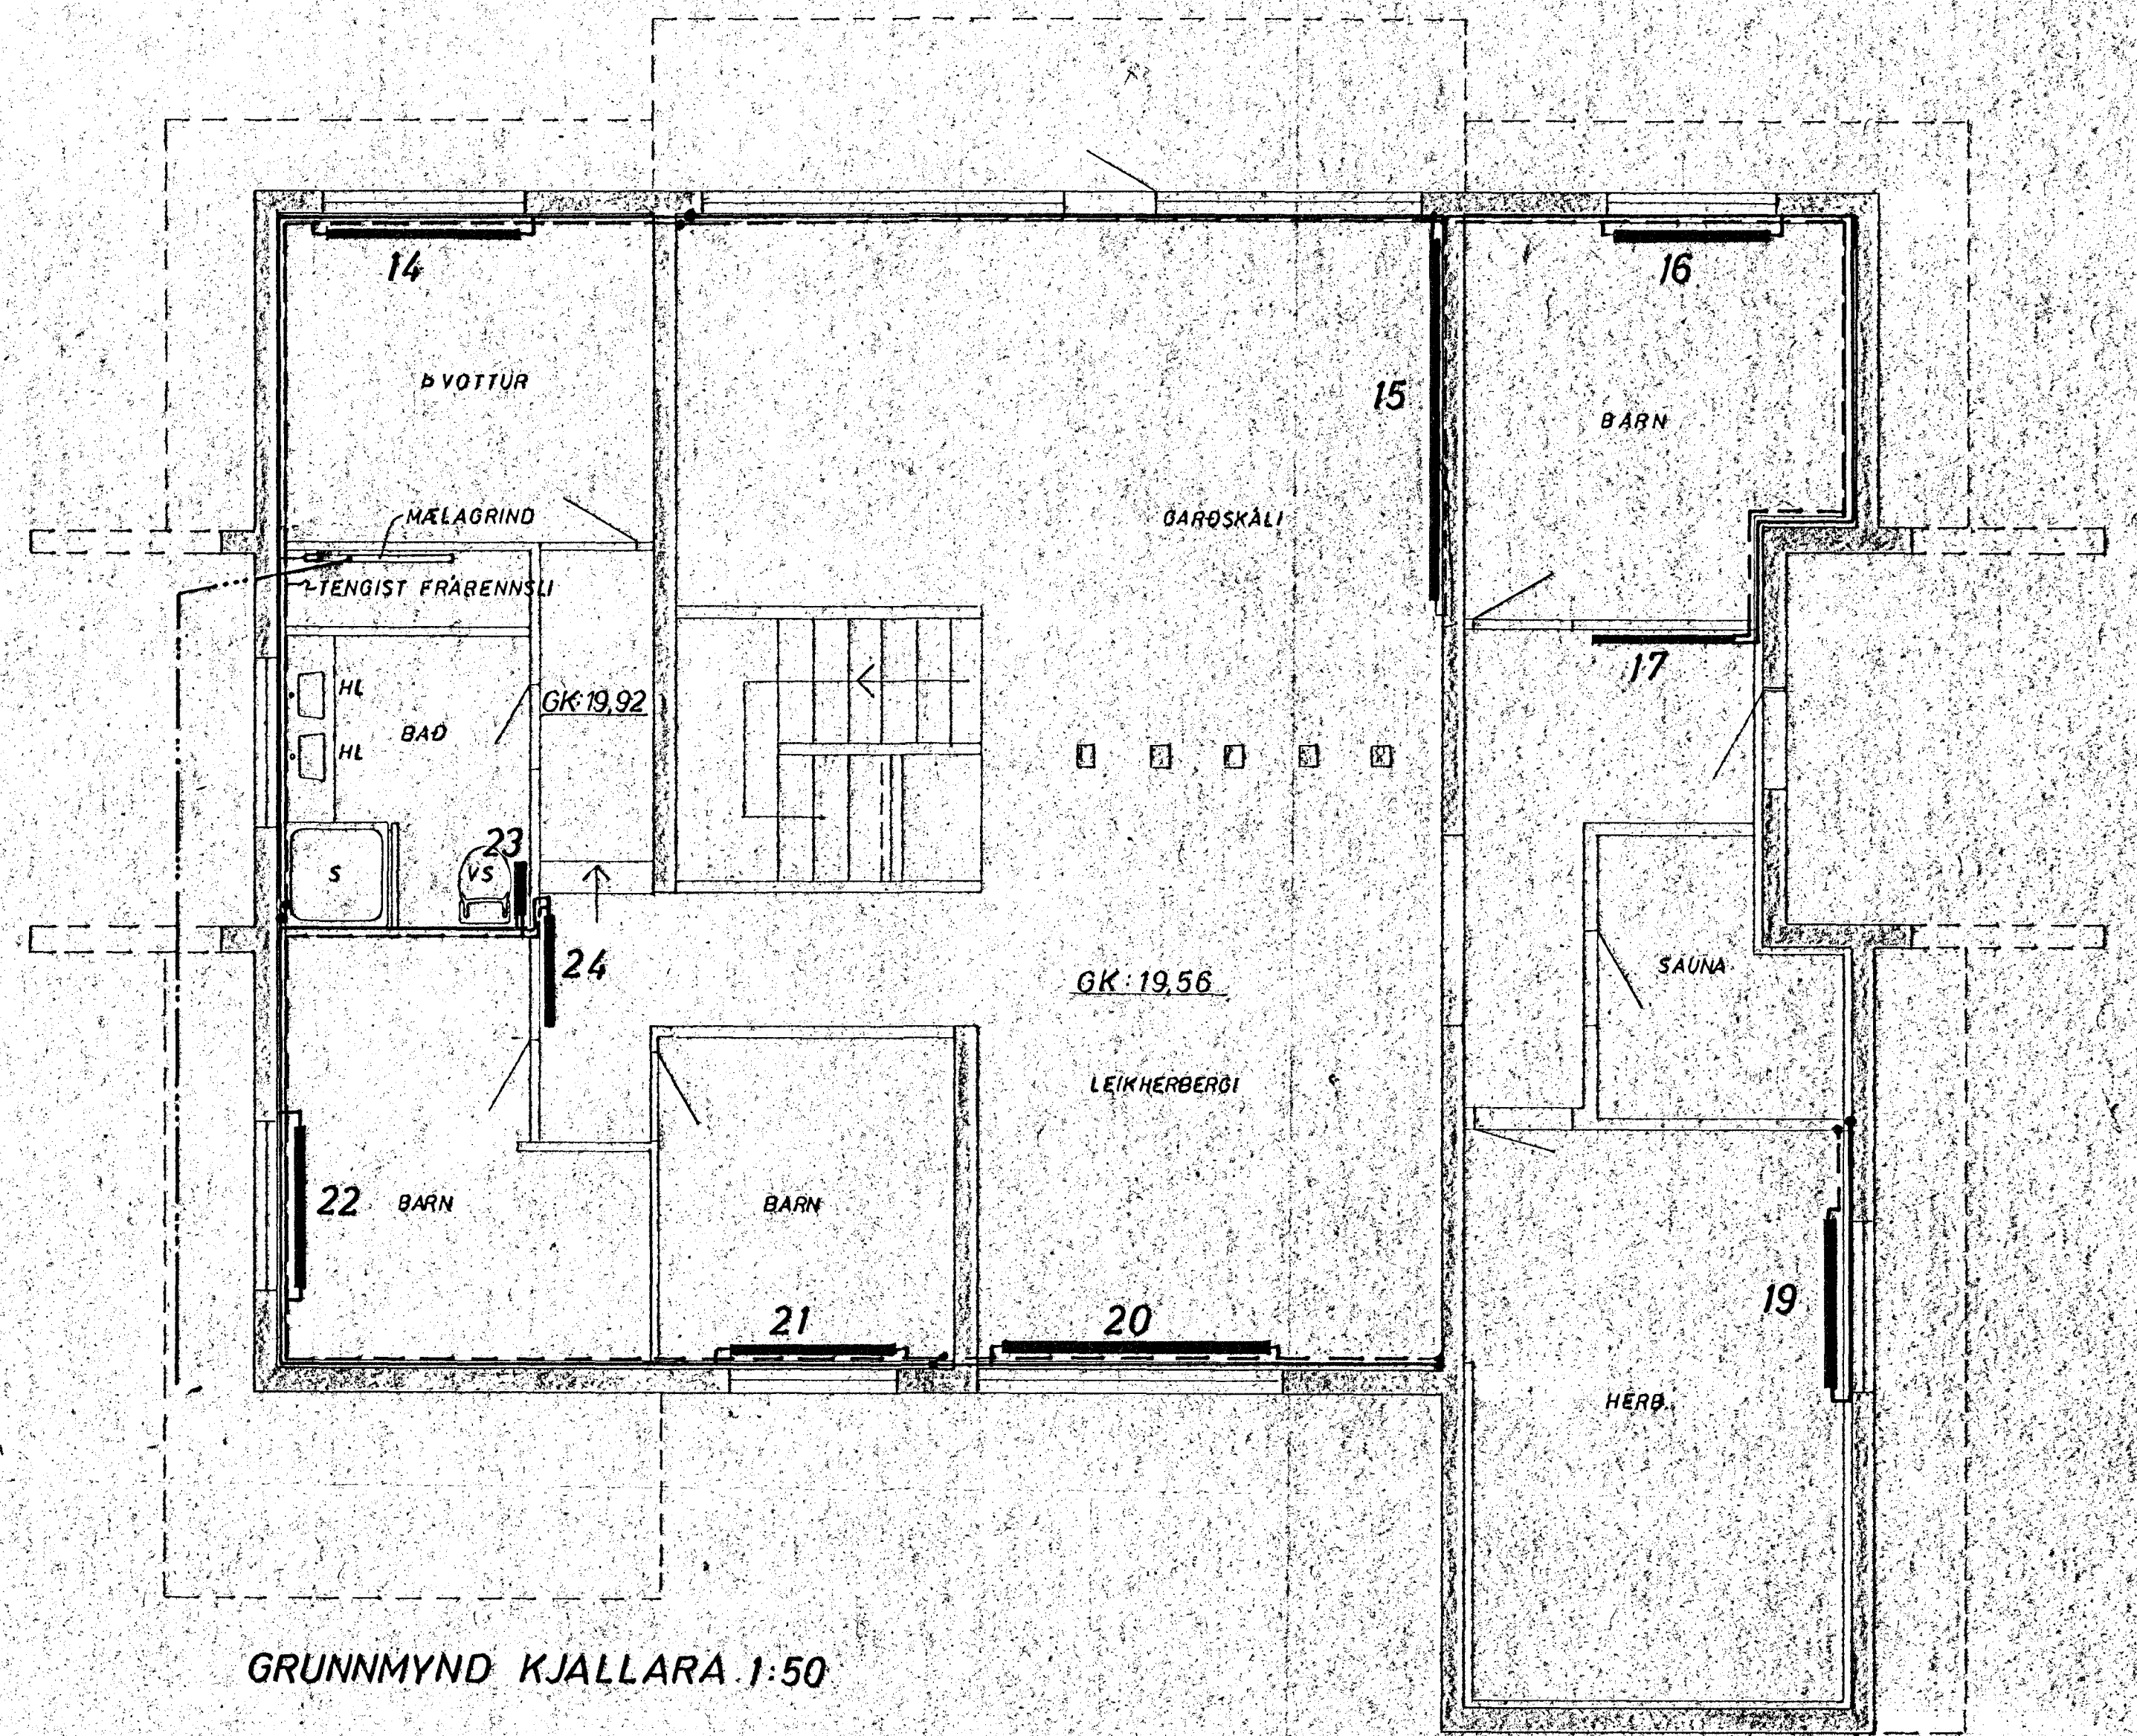

GRUNNMYND KJALLARA 1:50

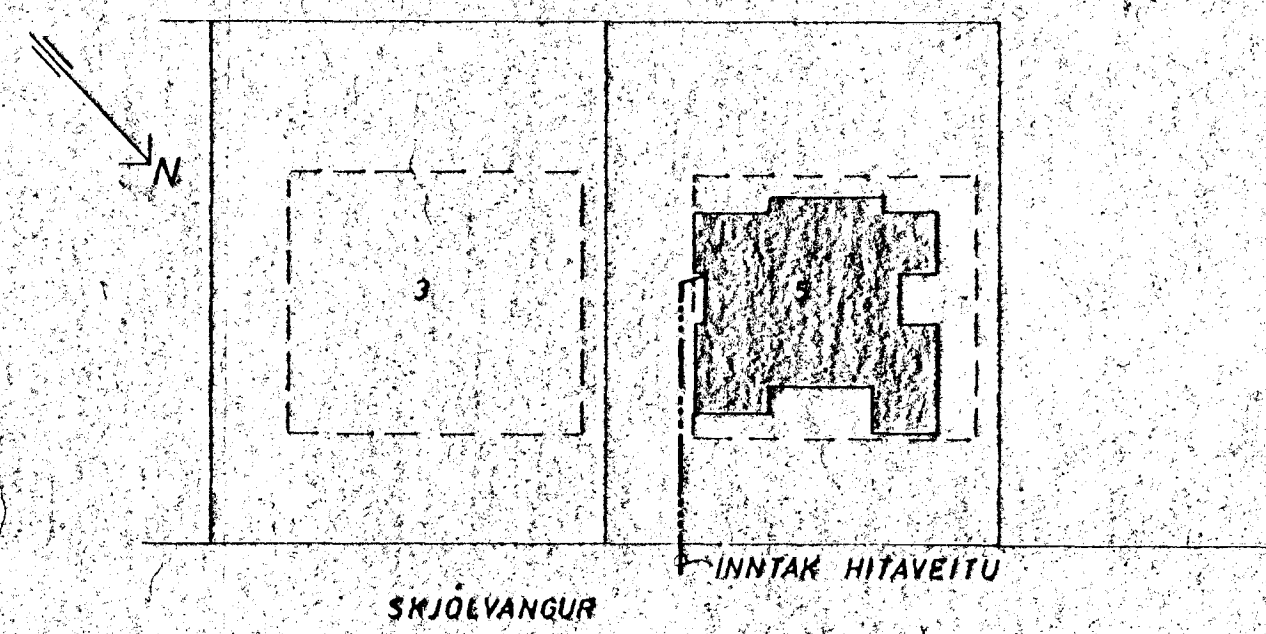

AFSTADA 1:500



SKJÓLVANGUR 5, HAFNARFIRÐI	MÆLIKYRÐI 1:50 1:500	VERK 7028	TEIKN NÚ 3.1
HITALÖGN - GRUNNMYND	Handað: JB Teiknað: JB	Virðandi: JB Samþ: JB	DAGS 14.11.78
JÓHANN GUNNAR BERGÞÓRSSON VERKER MVEI	BREYTT AUGUST 79		
STRANDGÖTU 11 - HAFNARFIRÐI - Sími 93218			