




GRUNNMYND HÆÐAR 1:50

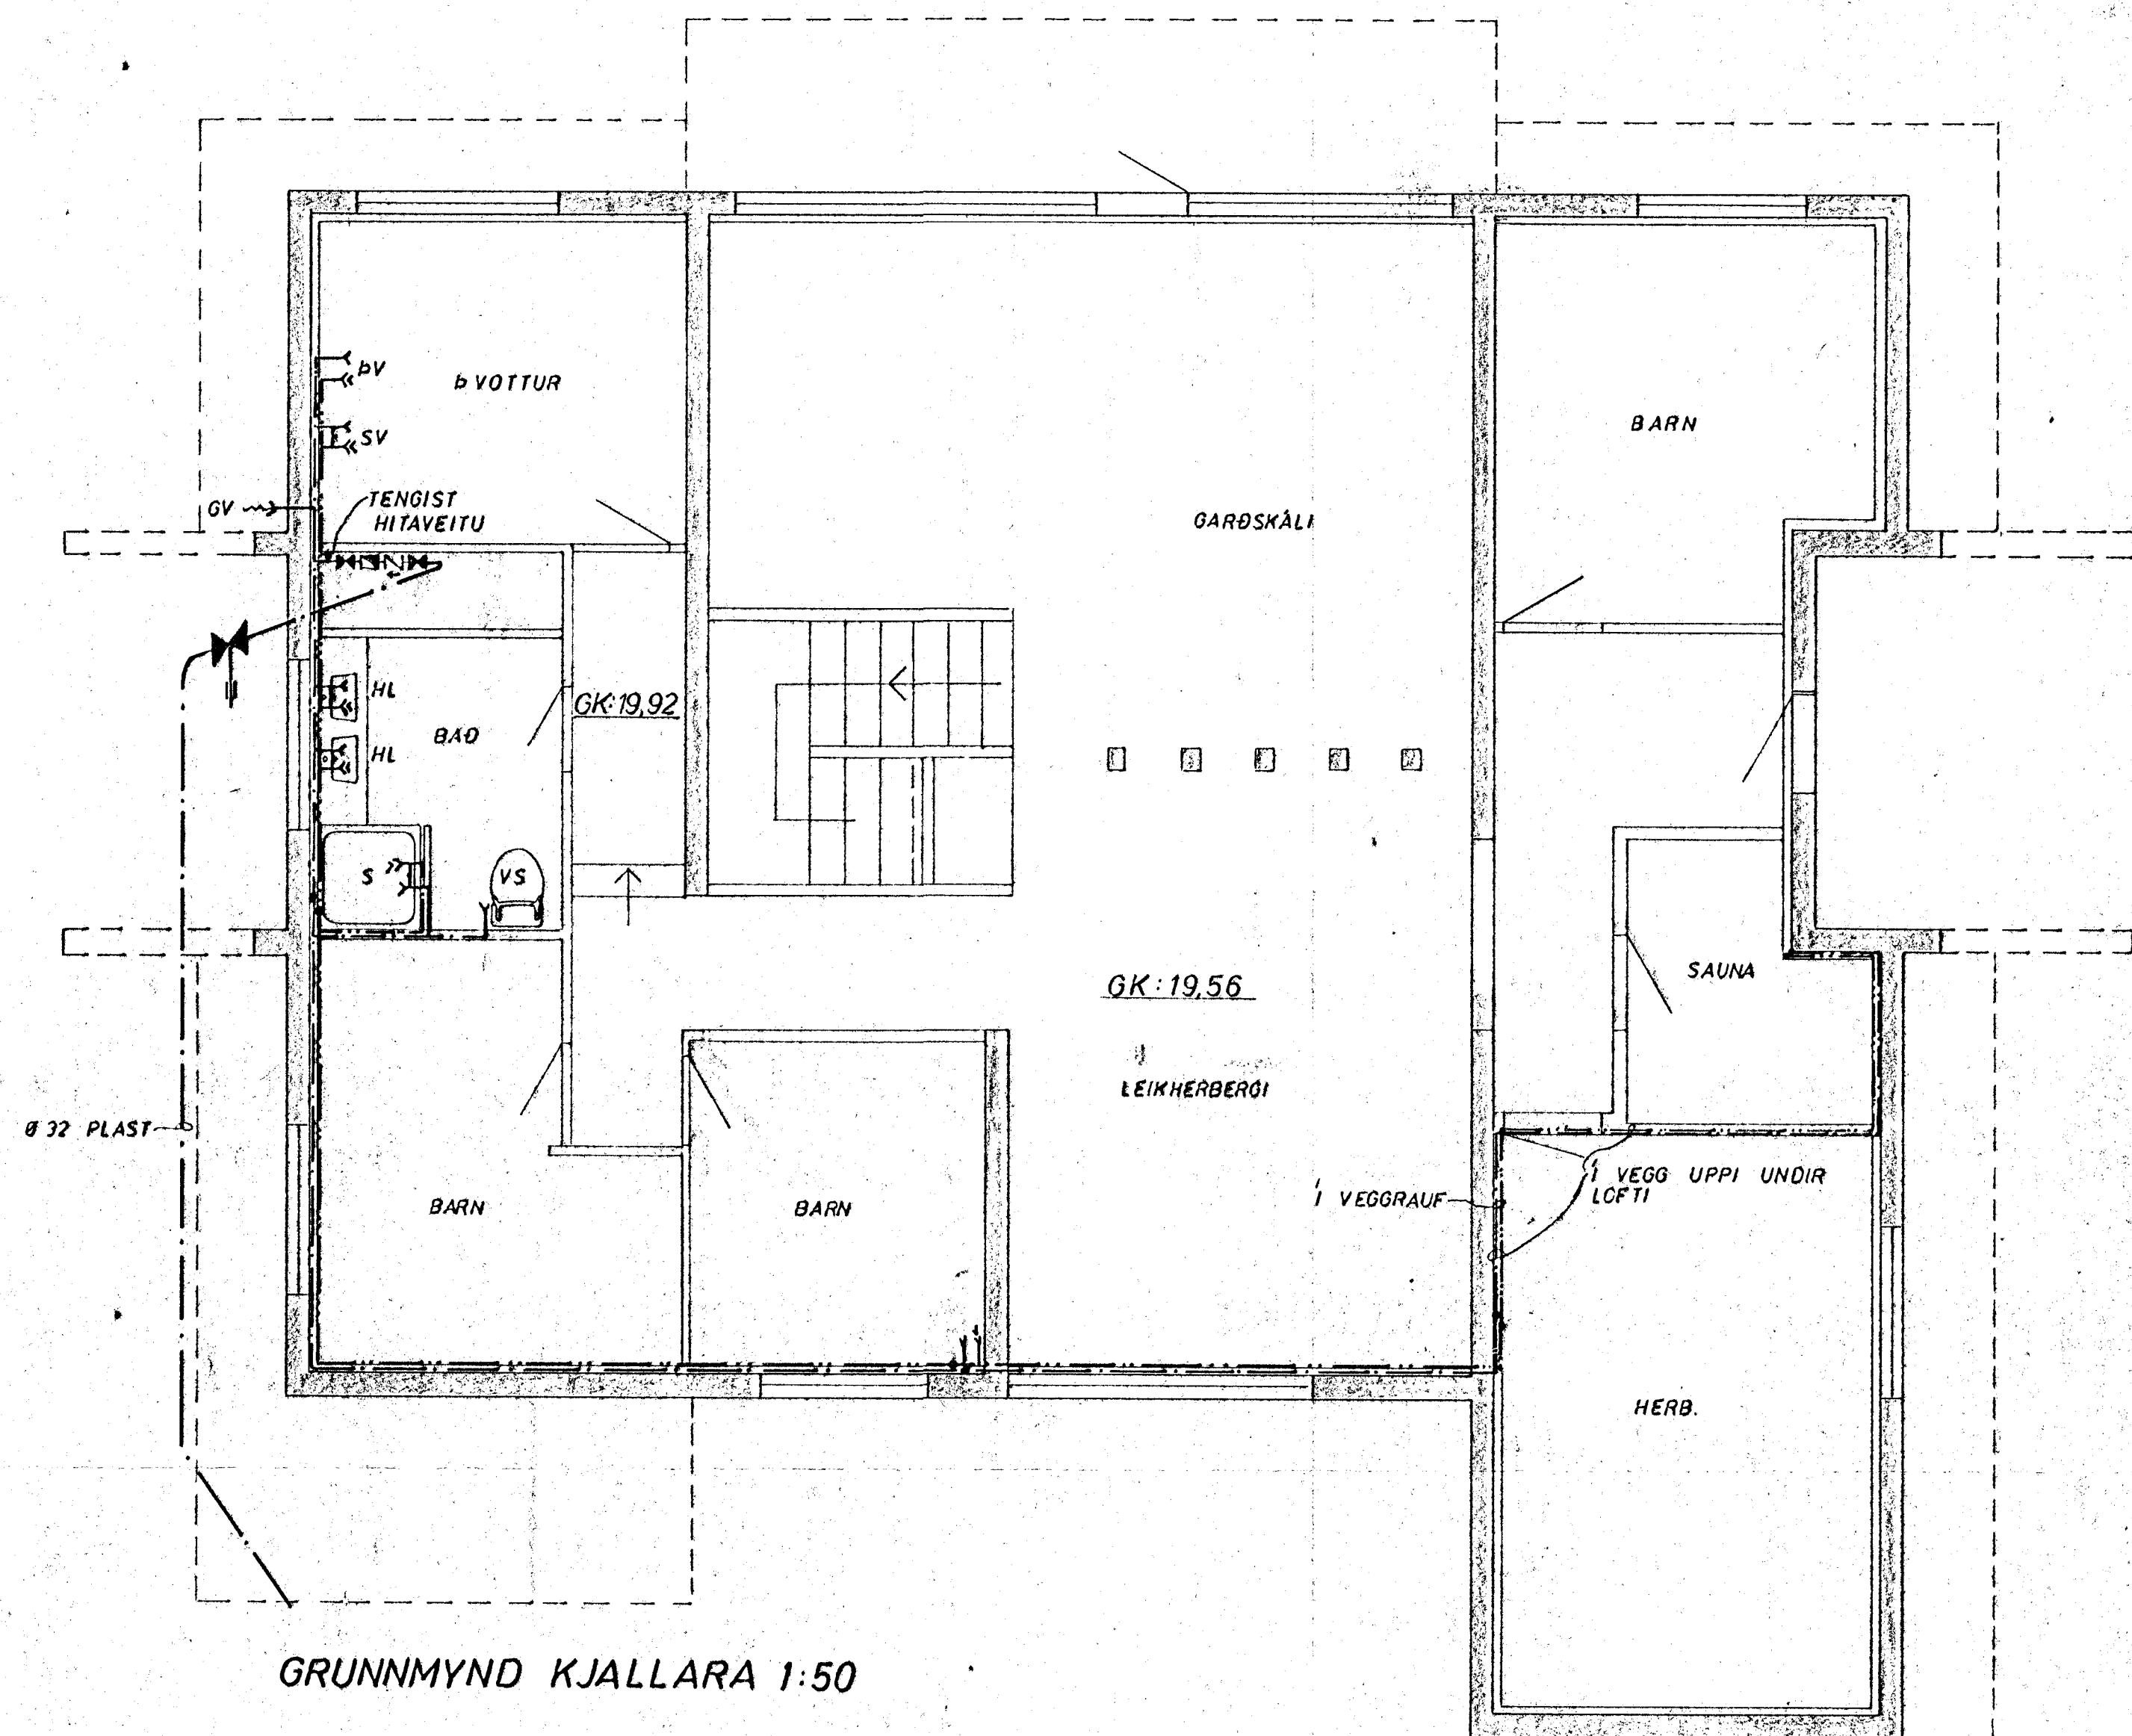

GRUNNMYND KJALLARA 1:50

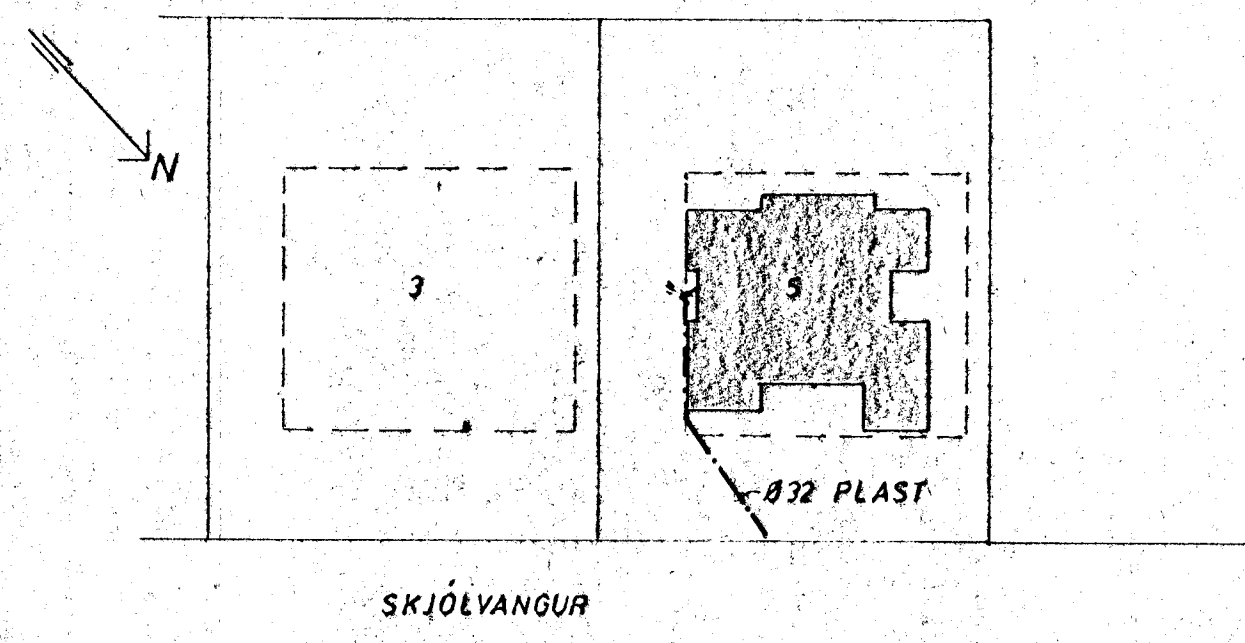

AFSTAÐA 1:500

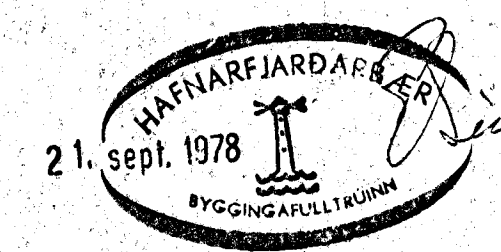

SKJÓLVANGUR 5, HAFNARFIRÐI	MÆLIKVÁRDI 1:50 1:500	VERK 7628	TEIKN NR 2.3
VATNSLÖGN GRUNNMYND	Hannað: <i>[Signature]</i> Teiknað: <i>[Signature]</i>	Yfirfarið: <i>[Signature]</i> Samþ: <i>[Signature]</i>	DAGS JÚLÍ '78
JÓHANN GUNNAR BERGÞÓRSSON VERKFR MVL STRANDGÖTU 11 - HAFNARFIRÐI - Sími 53319	BREYTT AGÚST '78		