


**SKÝRINGAR**

- VS VATNSSALERNI
- BI BIDET
- HL HANDLAUG
- S STEYPIBÆÐ
- B BÆÐ
- SV SKOLVASKUR
- PV PVOTTAVÉL
- EV ELDHÚSVASKUR
- UP UPPPVOTTAVÉL
- GN GÓLFNIÐURFALL
- NF NIÐURFALL
- P ÞAKNIÐURFALL
- ST STEYPURÖR
- J STEYPUJÁRNSRÖR (POTTRÖR)
- PVC PLASTRÖR
- BR BRUNNUR
- SB SANDBRUNNUR
- HV FRÆRENNSLI HITAVEITU
- YP ÚTLOFTUN YFIR ÞAK
- HR HREINSISTYKKI
- % HALLI A LÖGN

**FRÆRENNSLI:**

EFNI OG FRAGANGUR LAGNA  
SKAL VERA SAMKVÆMT  
BYGGINGASAMPYKKT HAFNARFJARÐAR  
OG REGLUGERÐ UM HOLRESI  
I REYKJAVÍK.

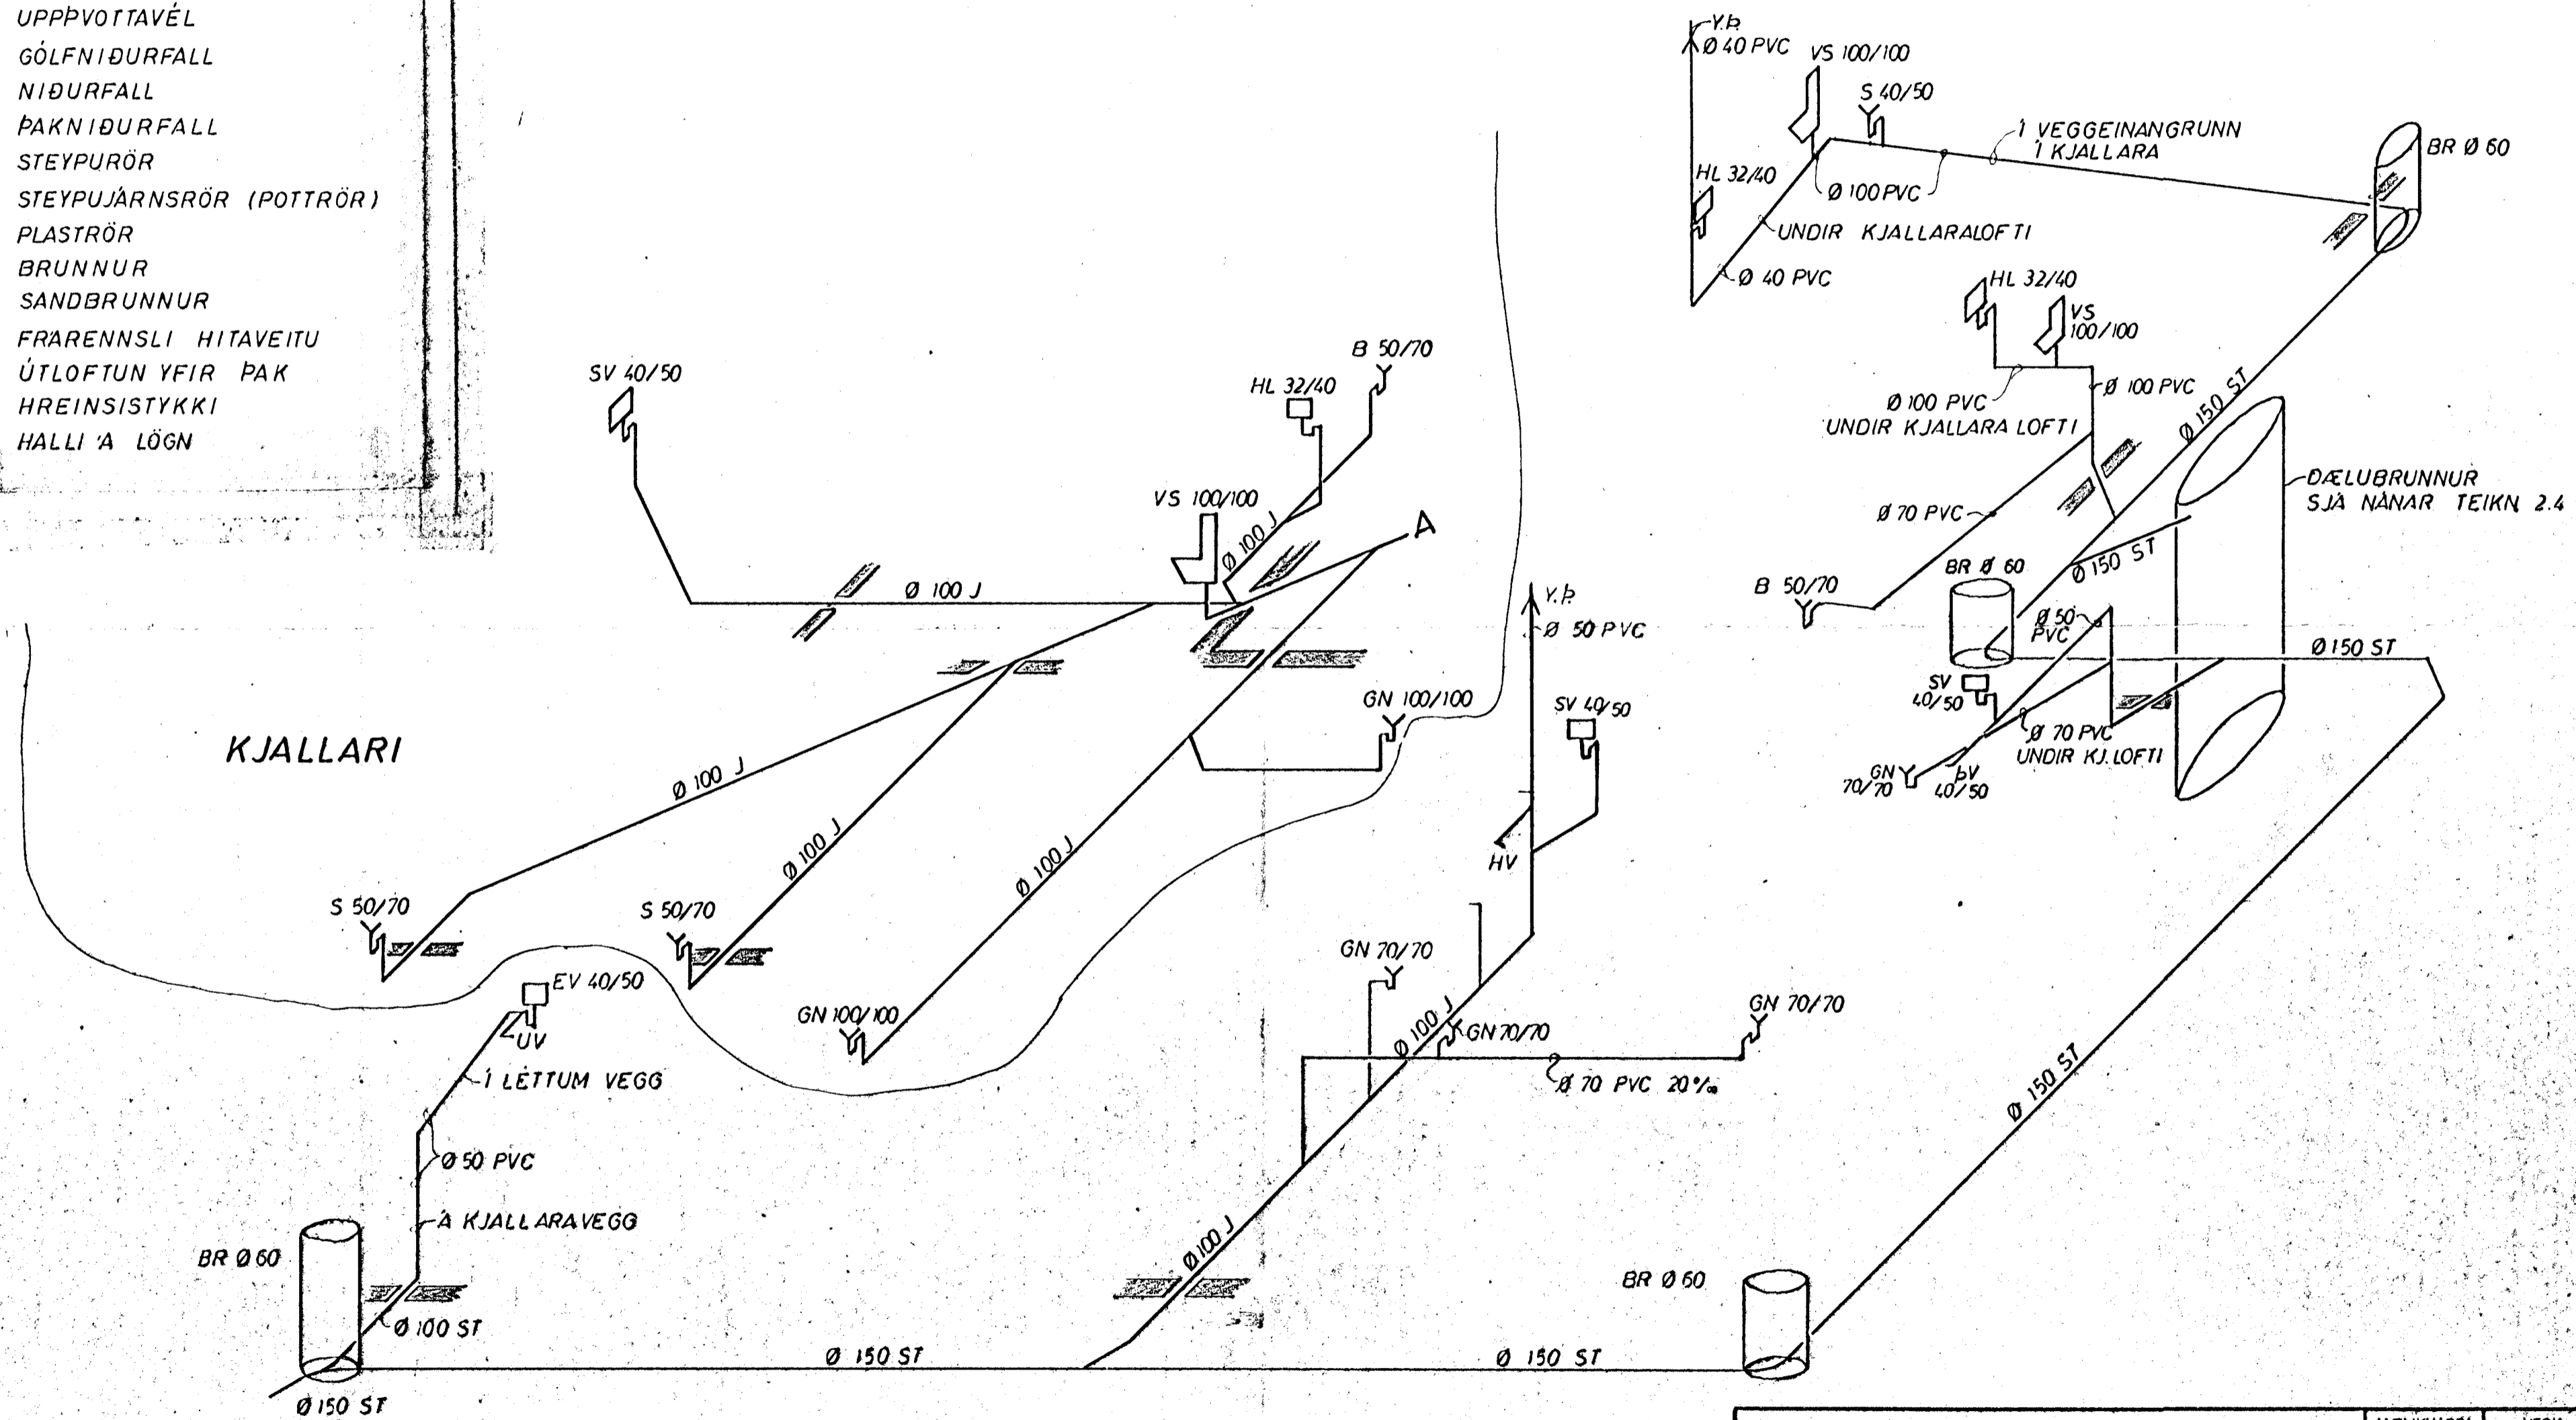

KERFI ~ 1:50

SKJÓLVANGUR 8	MÆLIKVARÐI ~ 1:50	VERK 7511	TEIKN NR 2.3
FRÆRENNSLI, KERFI	Hannað: 19 Teiknað: 28.	Yfirfarið: Samb: 87B	DAGS AGÚST 75
JÓHANN GUNNAR BERGPÓRSSON VERKFR MVFI STRANDGÖTU 11 — HAFNARFIRÐI — SÍMI 53315	BREYTT APRÍL 76.		