



HEITIR POTTAR

TÆKJAKLEFI

TENGIST Í BAKRÁS HITAKERFIS
OG Í FRÁRENSLU

LEIÐSLUGANGUR VIÐ SUNDLAUG

HITABOLIN PLASTRÖR 20 MM
BIL MILLI RÖRA 200 MM
LÖGÐ Í STEYPTA GÓLFPLÖTU

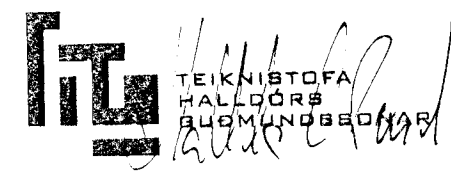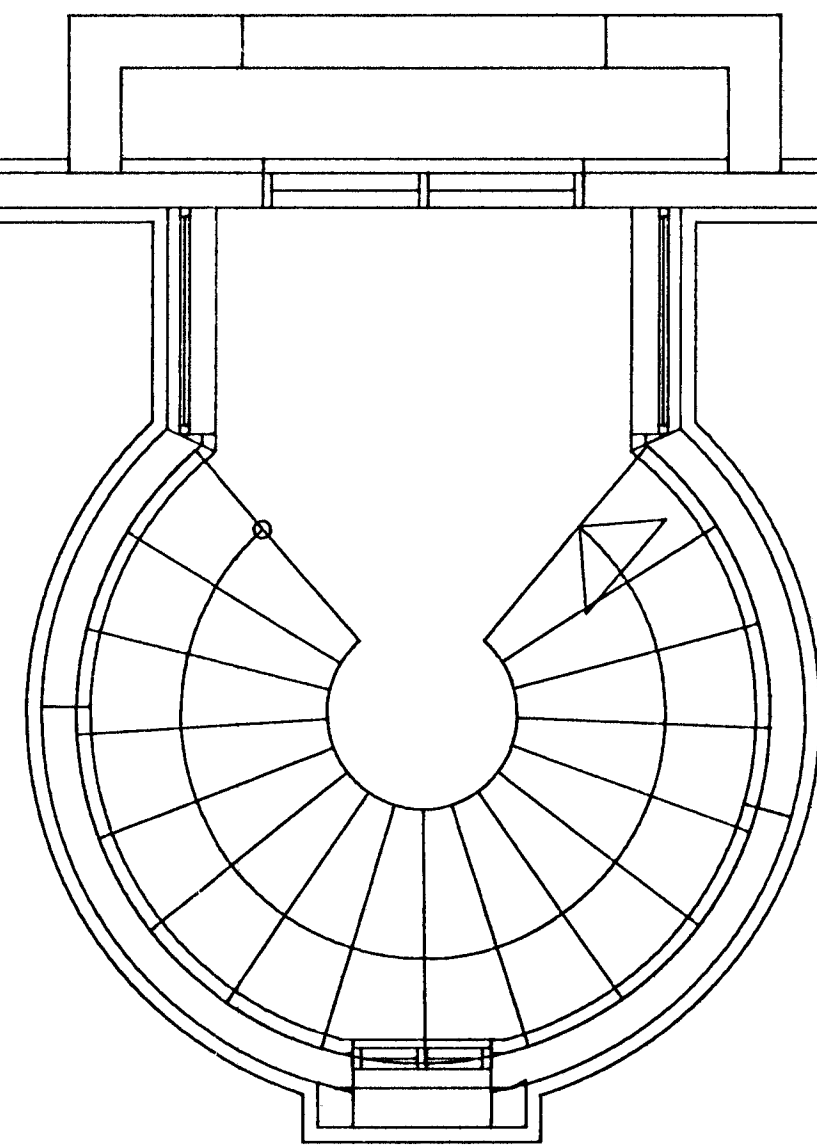

Byggingatillitíð Hafnarfjardar
Algrætt bann
25 JUNI 2001
V.G.

rj

RJ VERKFRÆÐINGAR EHF

STANGARHYL 1A
110 REYKJAVÍK

SÍMI: 568-8030
FAX: 568-8015
NETFANG: rj@skima.is

VERK:
DAS HAFNARFIRÐI
HEITIR POTTAR

VERKHLUTI:
LAGNIR
GÓLFHITUN

MÆLIKVARÐI: 1:50
DAGSETNING: APRIL 2001

UNDIRSKRIFT: RAFN JENSSON
Rafn Jensson 020927-4459

VERK NR. / BLAÐ NR. 10301 / 2

BREYTING				
DAGSETNING				