



GRUNNMYND

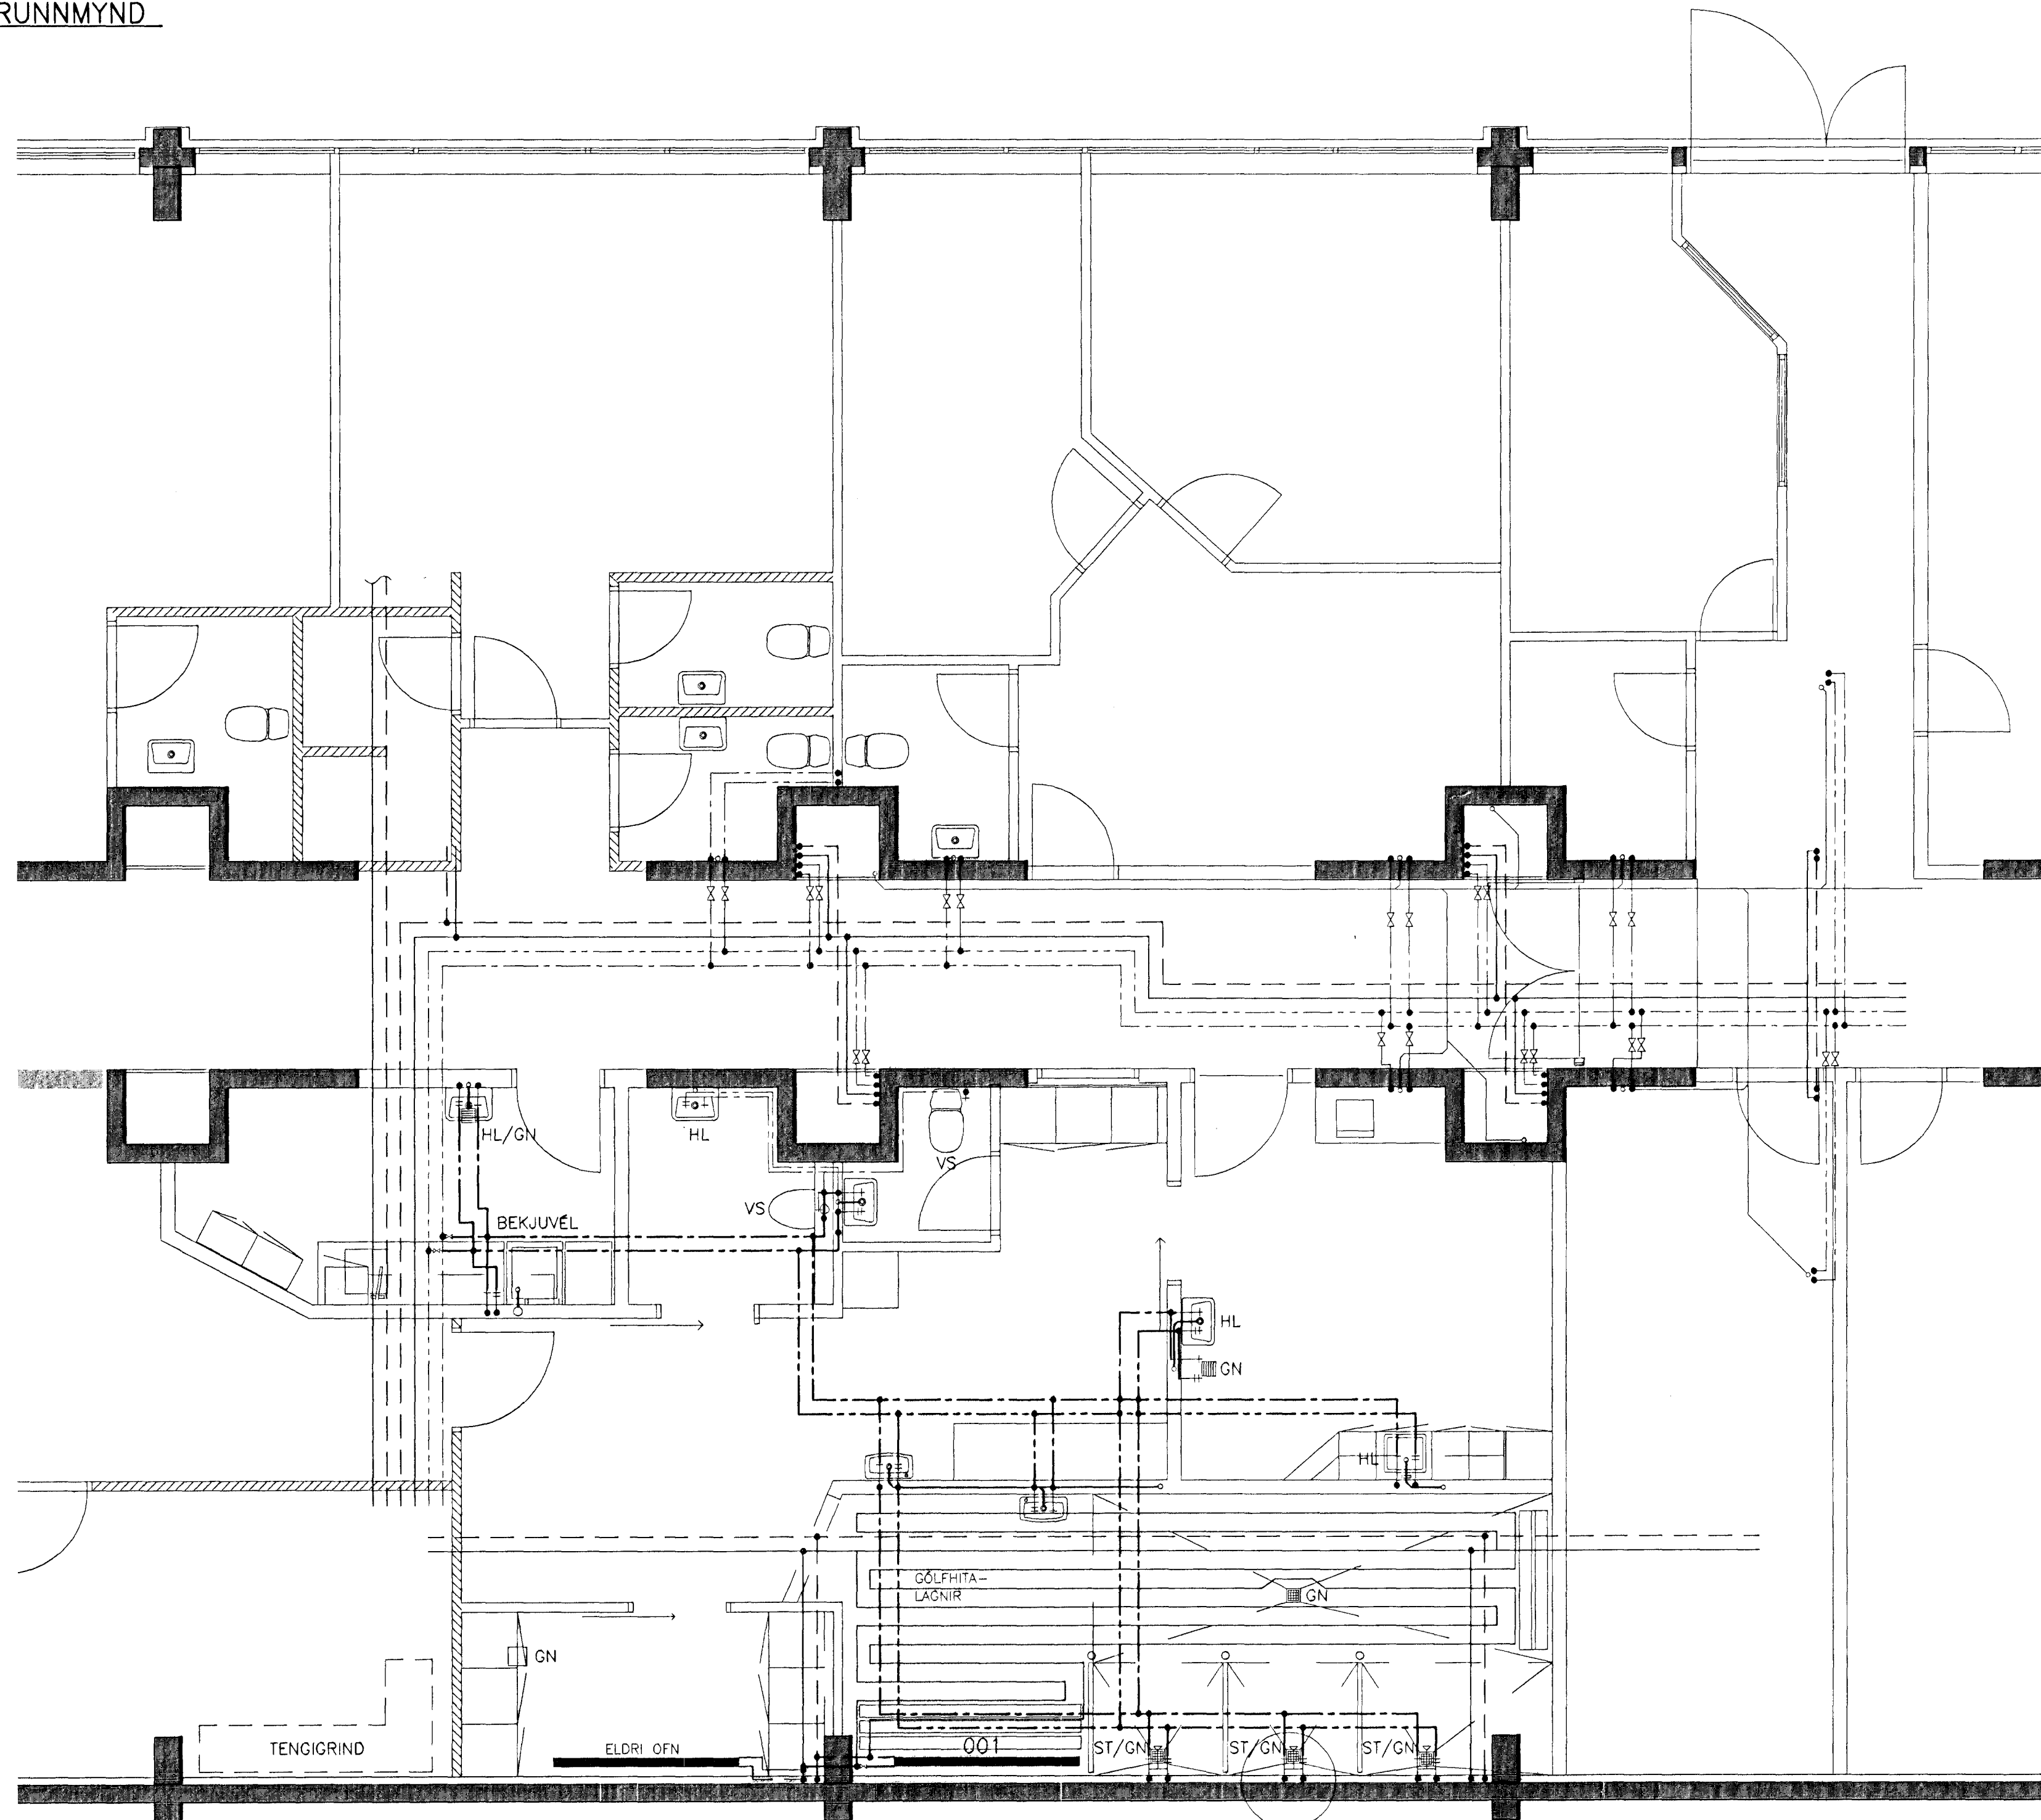

FRAMHÁLD:
SÍA ELDRI TEIKNINGU
FJARRITUN NÚM. 551-04

FRAMHÁLD:
SÍA ELDRI TEIKNINGU
FJARRITUN NÚM. 551-03

SM1 1:20

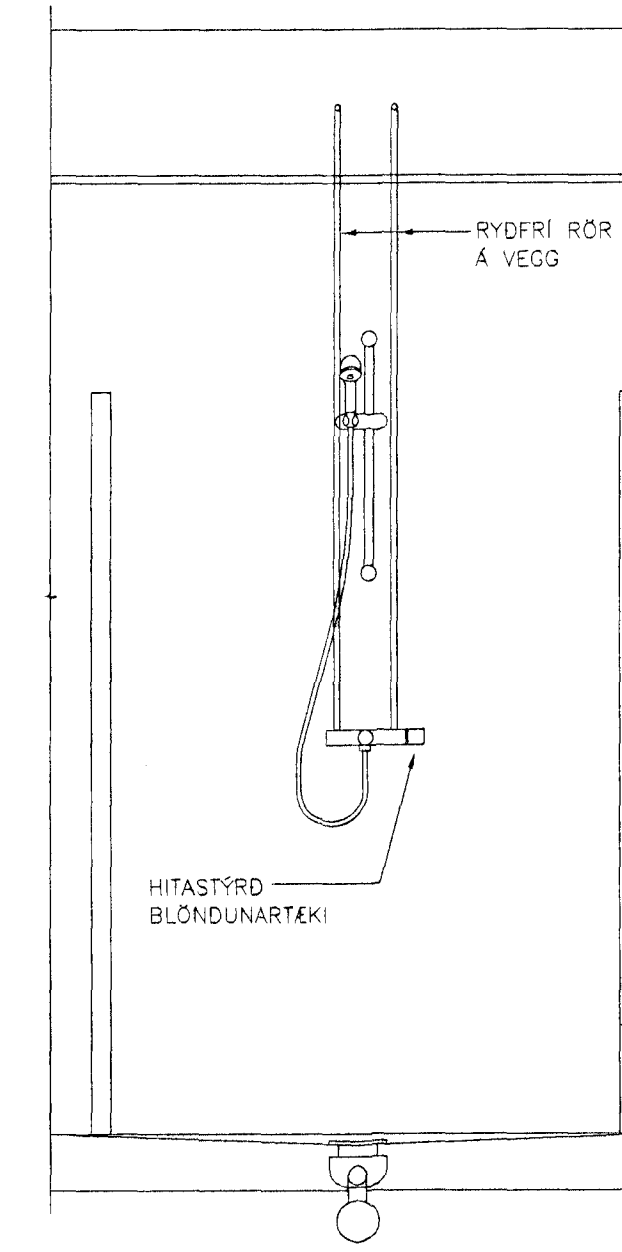

ALMENNAR SKÝRINGAR

SKÝRINGAR VID FRÁVEITULAGNIR INNHÁSS:

- STEYPUJÁRNPIPIR SKULU VERA AF VIDURKENNDRI GERÐ MED SML-KLEMMUTENGJUM.
- PLASTPIPIR OG TENGISTYKKI ERU ÚR HLIÐDEMPUÐU PP-PLASTI MED KLEMFUTENGJUM.
- PIPUR SKAL EINANGRA MED 20 MM HÖLKUM ÚR ÖBRENANLEGU EFNI.
- YFIR EINANGRUN SKAL VEFJA MED PLASTSTRIMLUM.
- LAGNIR SKULU HAVA A.M.K. 20 % HALLA NEMA ANNAD SÉ TEKID FRAM.
- MESTA FJARLEGD MILLI UPPHENGJA ER:
NAFNÁL LÖÐRÉTT(m) LÁRÉTT(m)
32-50 1,0 0,5
75 1,5 1,0
100 2,5 1,0
- FRÁGANGUR LAGNA SKAL VERA Í SAMRÆMI VID GILDANDI STADLA OG REGLUGERDIR.

SKÝRINGAR VID HITALÖGN:

- PIPUR SKULU VERA LÉTTDREGNAR SVARTAR STÁLPIPIR (DIN 2440 EDA SAMSVARANDI). NEMA ANNAD SÉ SÝNT Á TEIKNINGU.
- PIPUR SKAL EINANGRA MED 20 MM HÖLKUM ÚR ÖBRENANLEGU EFNI. YFIR EINANGRUN SKAL VEFJA MED PLASTSTRIMLUM.
- SÝNILEGAR DREIFI- OG TENGILAGNIR SKULU VERA ÓEINANGRADAR Í ÞVI RÝMI SEM ÞÉNA.
- ÞAR SEM STOFNPIPA FER HERRA EN EFSTI OFN Á GREIN SEM HÚN ÞJÓNAR SKAL SETJA SJÁLFRIRKA ÚTLOFTUN EFST Á STOFNPIPUNA.
- VALDIR OFNAR SKULU FRAMLEIDDIR Í SAMRÆMI VID IST 69.1 EFNISBYKKT : IST 69.1 1,20 mm
ÞRÝSTIÐOL : IST 69.1 8 BAR
- Á ALLA OFNA KOMI LÖFTSKRÚFA OG STILLITÉ.
- ÖLL OFNATENGI ERU 10 mm.
- MESTA FJARLEGD MILLI PIPUUPPHENGJA MÁ VERA 2 m.
- Á ALLA OFNA KOMI HITASTYRDIR LOKAR.
- REYNSLUBRÝSTINGUR ER 6 BAR.
- FRÁGANGUR LAGNA SKAL VERA Í SAMRÆMI VID GILDANDI STADLA OG REGLUGERDIR.

SKÝRINGAR VID VATNSLÖGN:

- PIPUR SKULU VERA GALVANISERADAR STÁLPIPIR (DIN 2440 EDA SAMSVARANDI).
- STOFN SKAL EINANGRA MED 20 MM HÖLKUM ÚR ÖBRENANLEGU EFNI. YFIR EINANGRUN SKAL VEFJA MED PLASTSTRIMLUM.
- TENGILAGNIR SKAL EINANGRA MED ÁDAGSHÖLKUM.
- MESTA FJARLEGD MILLI PIPUUPPHENGJA MÁ VERA 2 m.
- TENGILAGNIR AD ÞRIFATEKJUM SKULU VERA Ø15 NEMA ANNAD SÉ TEKID FRAM.
- BRUNASLÖNGUR SKULU VERA VIDURKENNDAR AF BRUNAMÁLASTOFNUN RIKISINS. SLÖNGURNAR SKULU VERA A.M.K. 30 m LANGAR. Ø19 mm SVEÐAR OG MED Ø6mm ÓDASTÚT.
- REYNSLUBRÝSTINGUR ER 10 BAR.
- FRÁGANGUR LAGNA SKAL VERA Í SAMRÆMI VID GILDANDI STADLA OG REGLUGERDIR.

SKÝRINGAR VID GÖLFHITALAGNIR:

- PIPUR SKULU VERA HITADÖLN PEX-PLASTRÖR MED SÖREFNISÞÉTTU LAGI. STÆRD 15x2mm
- TENGISTYKKI SKULU VERA KLEMMUTENGI AF VIDURKENNDRI GERÐ MED STYRKARHÖLK Í PIPUENDA.

TILVÍSANIR:


RÖMMYND

SJÁ BL. NR. 4.03

Bygginguáttími Hafnarfjarðar
Algreitt þann
10 APR 2009
Stigurbjart Halldórsson

ÖFNASKRÁ

NR.	REIKN. HITATAP Watt	HÁMARKS-		VALDIR OFNAR		STÚTAR 10 mm
		HÆÐ mm	LENGD mm	A	C	
001	1350	280	1940	B	D	D

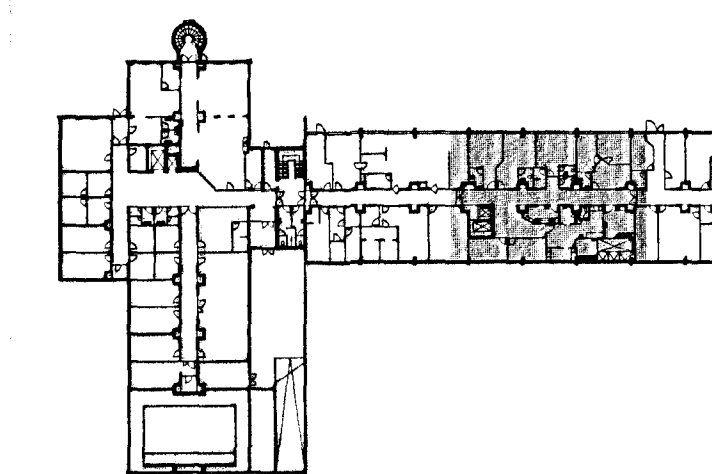

BR. DAGS. BREYTING REIKN. TEIKN.

HRAFNISTA VID SKJÓLVANG HAFNARFIRDI - ALMA A

ÞRIFA OG HITAKERFI
KJALLARI
GRUNNMYND
SNID, ÖFNASKRÁ

HANNAÐ/TEIKN KH/ÞH.
ATH. *KH*
SAMÞYKKT Þorb. Keilum
KT. 230651-2569

KVARDI 1:50 REYKJAVIK 20.03.2009
VERKNR. TEIKN. NR. BR.

VSÓ
VSÓ RÁÐGJUF

00156 4.01