GRUNNMYND UNDIRSTÖÐUR 1:50

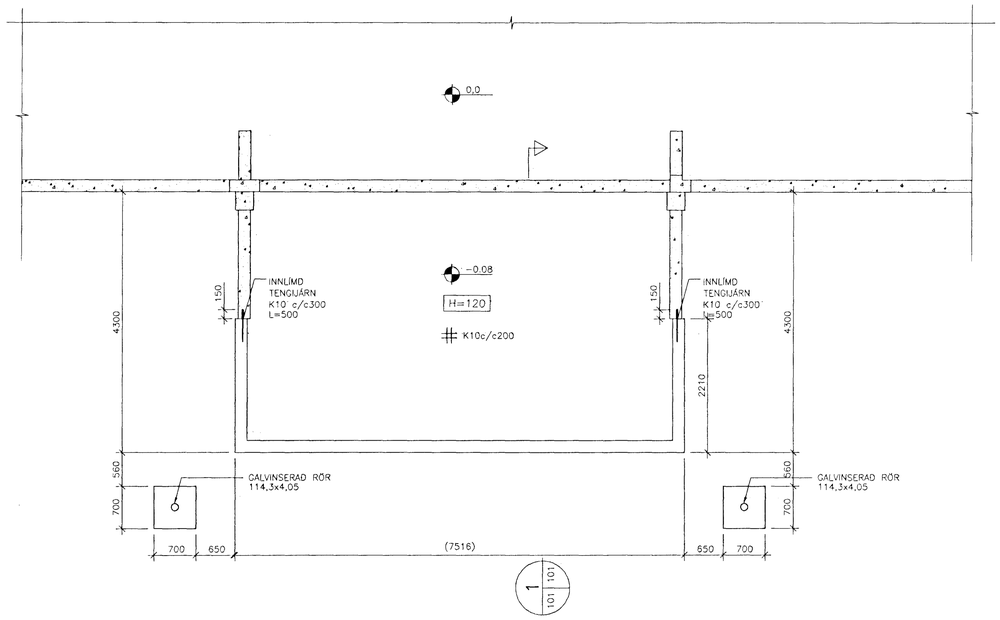

GRUNNMYND ÞAKVIRKI 1:50

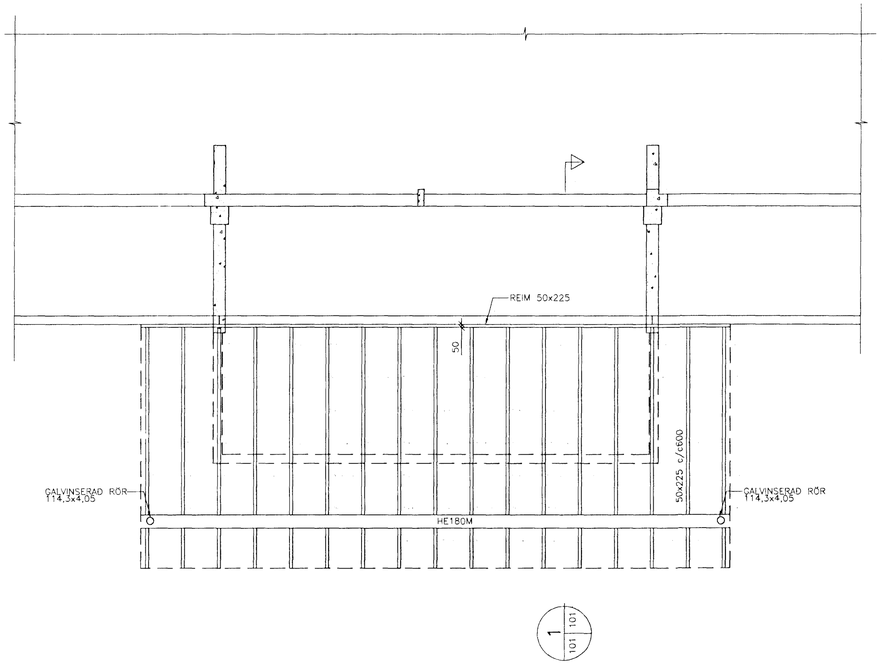

SKÝRINGAR:

ÖLL MÁL ERU Í mm
KÓTAR ERU Í m

STEYPUVIRKI:

-JÁRNBENDING

STEYPUSTYRKTARSTÁL SKAL VERA SUÐUHÆFT KAMBSTÁL, KS 500s.
SKEYTING STEYPUSTYRKTARSTÁLS SKAL VERA 40xÞVERMÁL
STEYPUHULA SKAL VERA 40 mm AÐ JARÐVEGI, EN ANNARS 25 mm
MINNSTA ÞVERMÁL BEYGJUSKÍFU ER 3xÞVERMÁL

-STEYPUFLOKKUN:

BROTÞOLSFLOKKUR	: S 200	(C20)
VATNSSEMENTSTALA	: <0,50	
HÁMARKSSTEINASTÆRÐ	: 25 mm	
LOFTINNIHALD	: 5-6%	
SIGMÁL	: 80-100mm	

UNDIRSTÖÐUR:

-UNDIRSTÖÐUJARÐVEGUR:

UNDIRSTÖÐUJARÐVEGUR ER VEL ÞJÖPPUÐ BÓLSTRABERGSFYLLING
SEM HVÍLIR Á BURÐARHÆFU LAGI (ÓHREYFÐ GRÓS)
PLÖTUPRÓF Á YFIRBORÐI FYLLINGAR SKAL GEFA E_2 > 120 MPa
OG E_2/E_1<2,5.

MESTI JARÐÞRÝSTINGUR ER 0.065 MPa. LEYFILEGUR JARÐÞRÝSTINGUR
ER REIKNAÐUR SKV. ÍST15:1990/DS415:1984.

INNAN SÖKKLA SKAL FYLLA MEÐ FROSTÖRUGGRI MÖL (GRÓS).
FYLLINGUNA SKAL ÞJAPPA SKV. ÍST 15:1990 TÖFLU 3.4.

OFAN Á FYLLINGU UNDIR BOTNPLÖTU SKAL LEGGJA 75mm
PLASTEINANGRUN MEÐ RÚMÞYNGD 24 kg/m³ EÐA SAMBÆRILEGT
OG 500mm NIÐUR MEÐ SÖKKULVEGGJUM.

- BOTNPLÖTUR:

BOTNPLÖTUR SKULU VERA 120mm ÞYKKAR. BENDING BOTNPLATNA
SKAL VERA MÖSKVI K10c/c200, SJÁ SNIÐ.

STÁLVIRKI:

-STÁLGÆÐI:

ALLT SMÍÐASTÁL SKAL VERA S235 SAMKVÆMT STAÐLI EN10025

-RAFSUÐA:

ALMENN GÆÐI VARÐANDI FRAMKVÆMD SKULU MIÐAST VIÐ STAÐALINN
EN 1011. SUÐUFERLAR SKULU VERA SAMKVÆMT ÍST EN1288.
ÖLL SUÐUVINNA SKAL UNNIN AF RAFSUÐUMÖNNUM SEM HAFA
TILSKILIN RÉTTINDI SKV. ÍST EN287-1/2.

TRJÁVIÐUR:

ALLT TIMBUR SKAL VERA Í FLOKKI K18 SKV. ÍST/DS 413.
KROSSVIÐUR SKAL VERA LÍMDUR MEÐ VATNSÞOLNU LÍMI (WBP) OG AF
STYRKLEIKAFLOKKI P30
UNDIR ALLT TIMBUR SEM LEGGST AÐ STEYPU SKAL SETJA TVÖFALDAN
TJÖRUPAPPA
TIMBUR SEM ER UTANHÚSS SKAL GAGNVARIÐ OG TIMBUR INNANHÚSS
SKAL YFIRBORÐSVARIÐ

1 SNIÐ 1.20

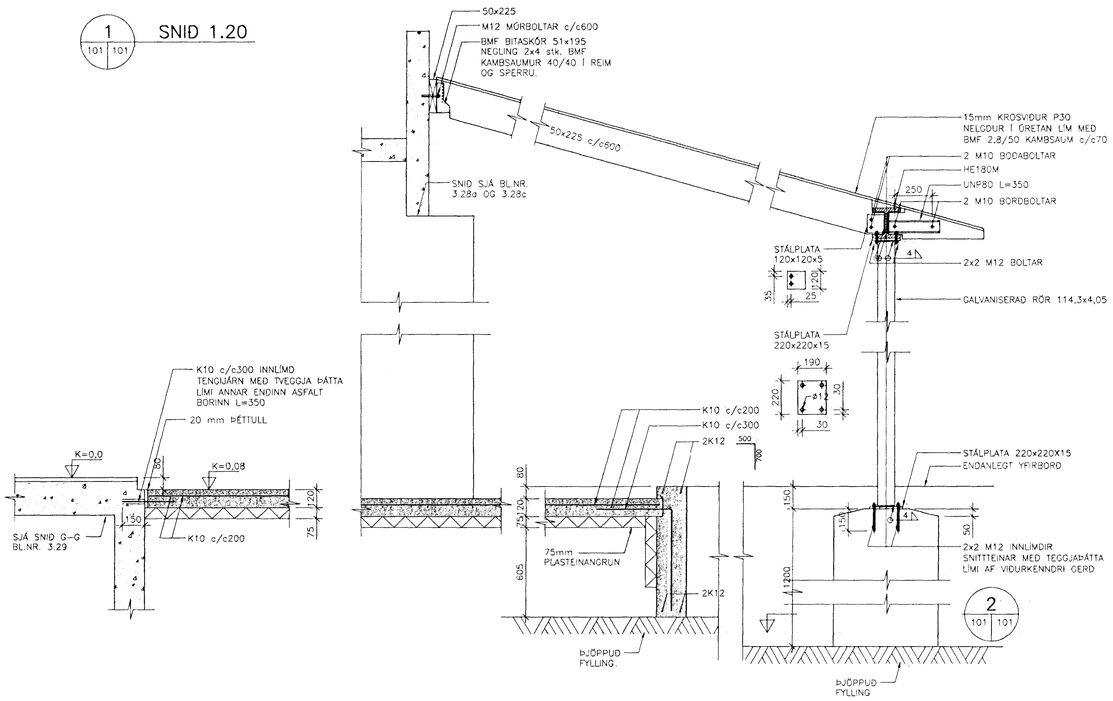

2 SNIÐ 1.20

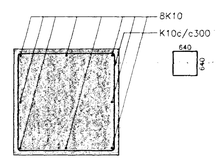

LYKILLMYND

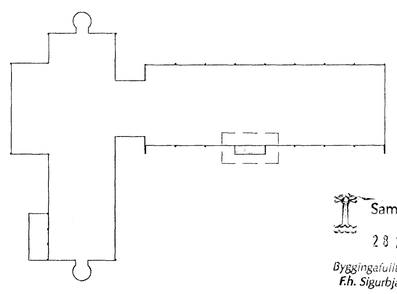

Sambykkt þann
28 [illegible] 2001
Byggingafulltrúinn í Hafnarfirði
F.h. Sigurbjartur Halldórsson

BR.	DAGS.	BREYTING	REIKN.	TEIKN.
A	15.05.2001	STÁLBITI	ÞÓ	ÞÓ

D.A.S. HRAFNISTA HAFNARFIRÐI, ANDDYRI

BURÐARVIRKI.
UNDIRSTÖÐUR
ÞAKVIRKI
GRUNNMYND OG SNIÐ

HANNAÐ/TEIKN. SÞÓ/ÁLB
ATH.
SAMÞYKKT
KT. 130657-4139
KVARÐI 1:100/1:20
REYKJAVÍK 12.02.01
VERKNR. 01119
TEIKN. NR. 3.101
BR. A

VSÓ
VSÓ RÁÐGJÖF

BORGARTÚNI 20, 105 REYKJAVÍK, SÍMI 585-9000, SÍMBRÉF 585-9010, NETFANG vso@vso.is

011193101