


GRUNNMYND 1:50

FRAMHALD  
SJA ELDRI TEIKNINGU  
FJARRITUN NR. 551-02 (teb. 75)

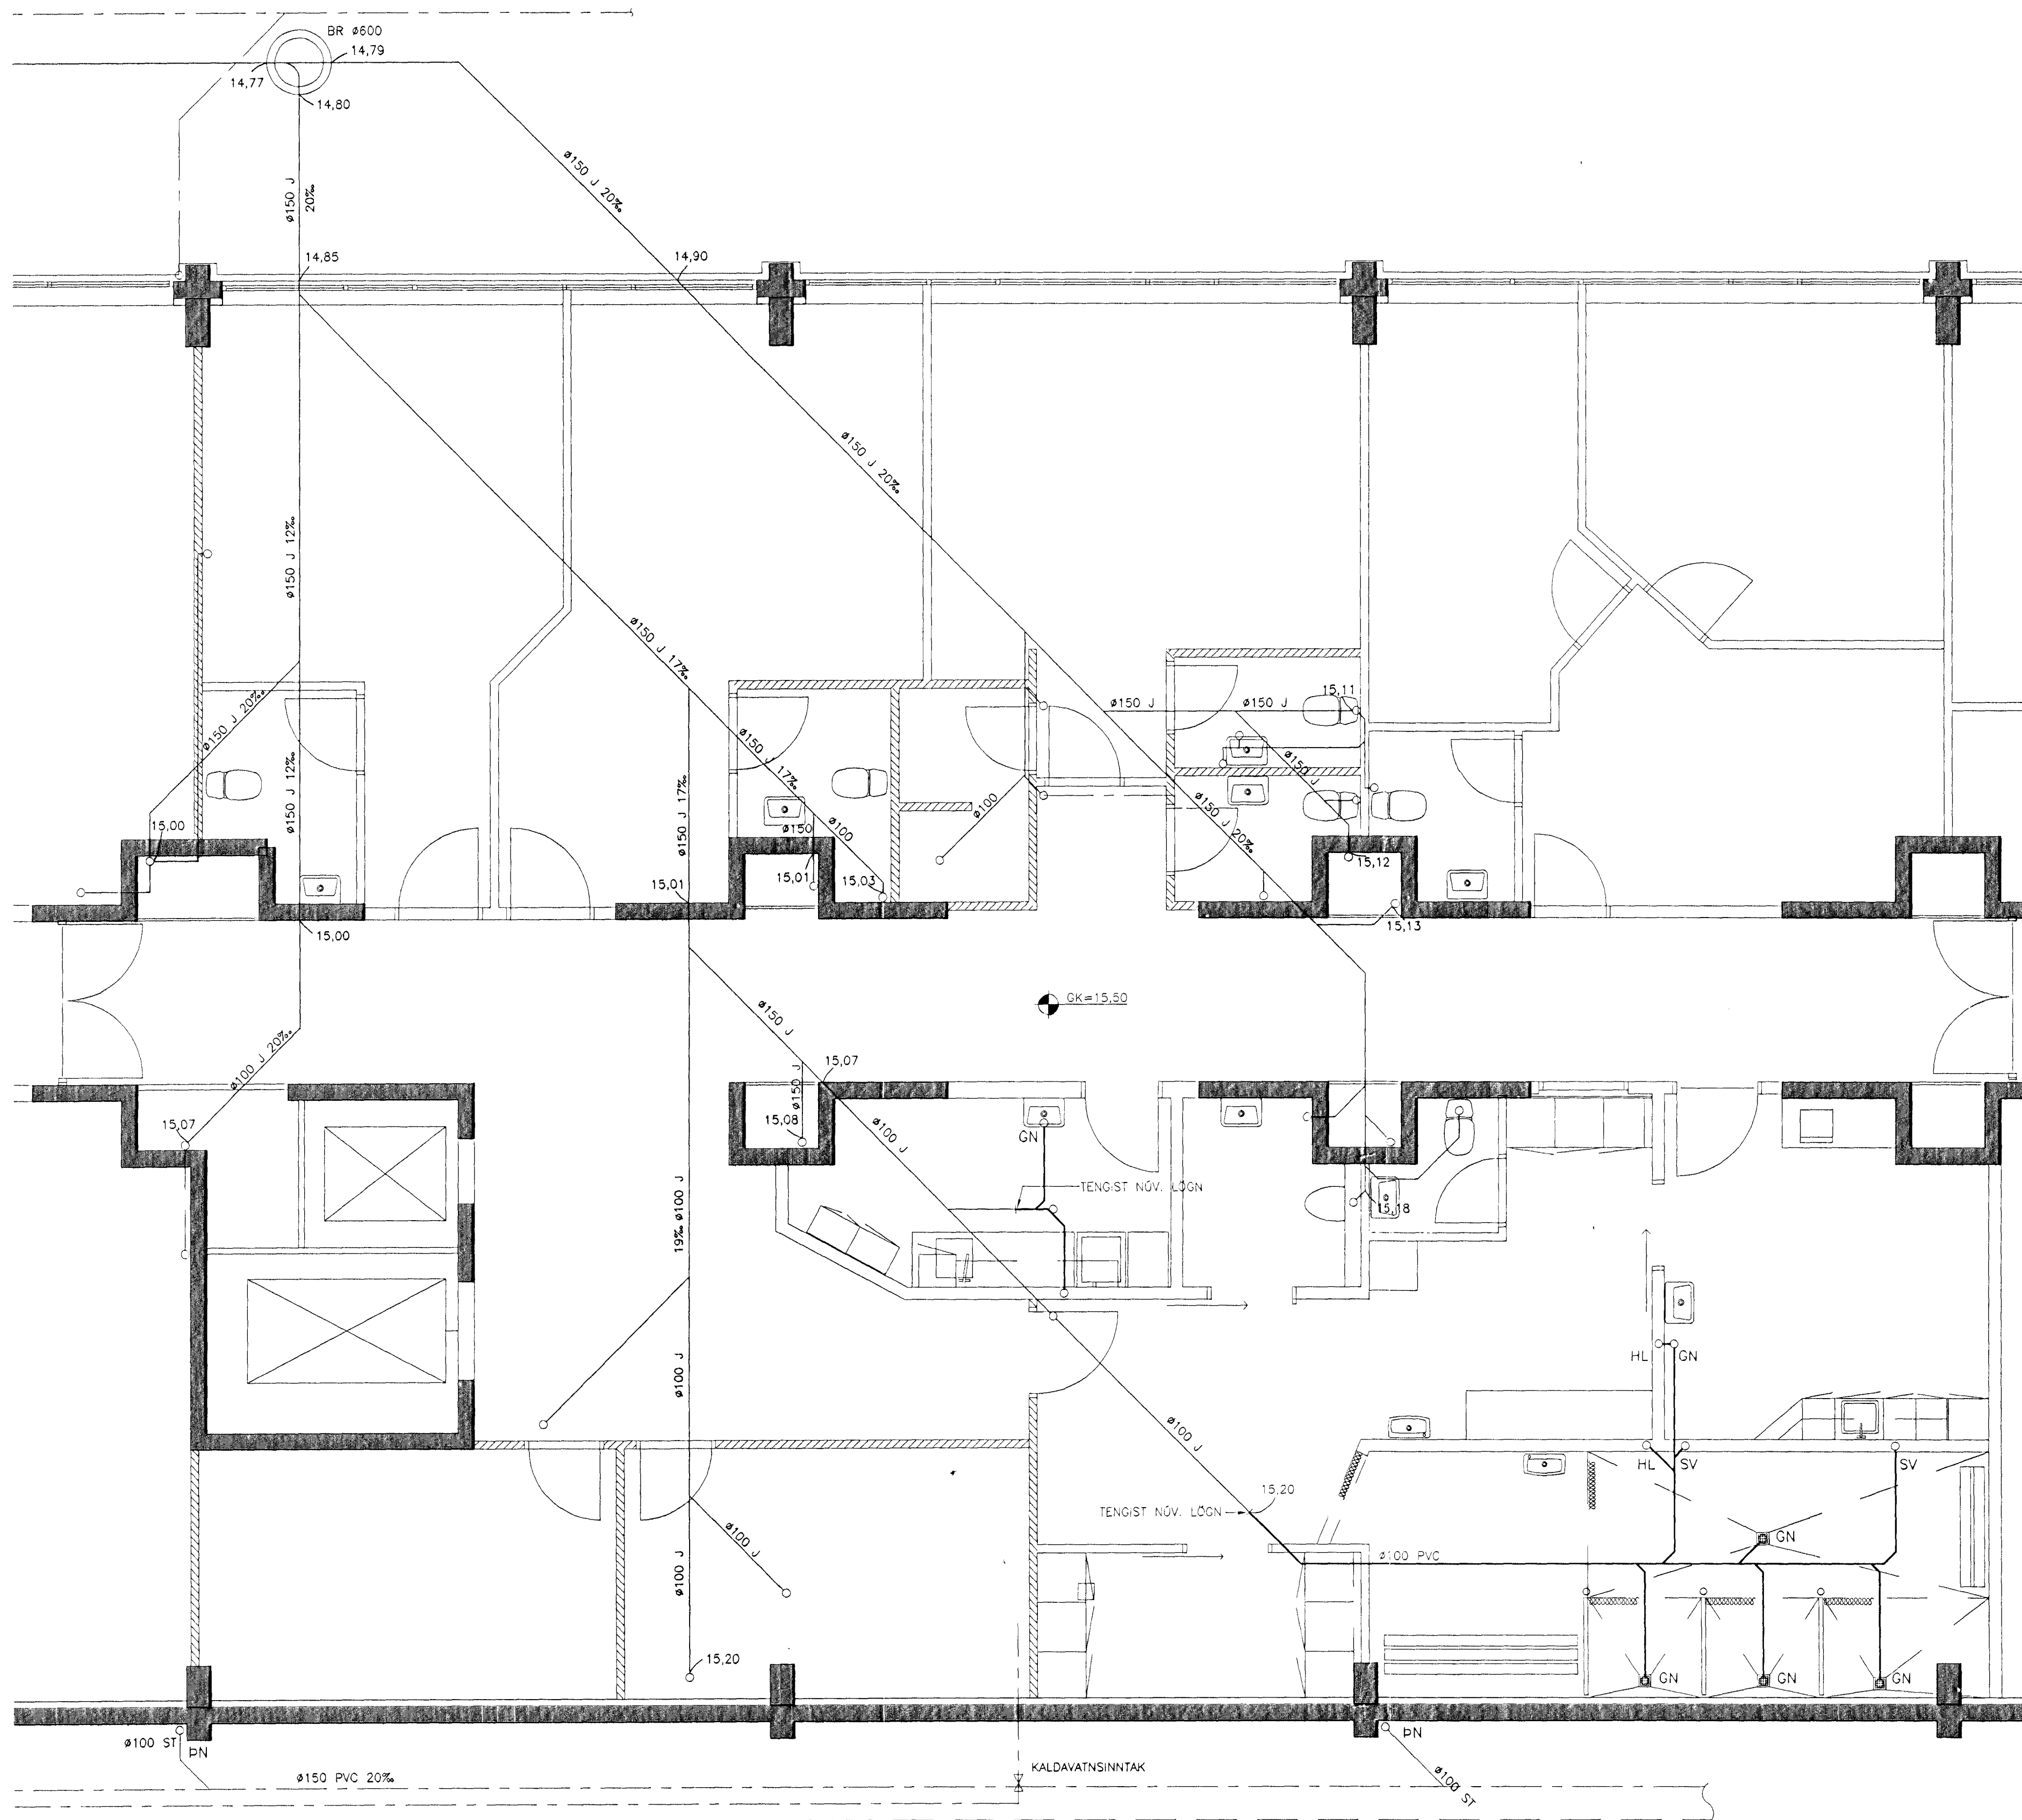

SKÝRINGAR VÍÐ FRÁVEITULAGNIR Í JÖRD

- SKÓPLÖGN NÝ
- REGNV.- OG RÆSILÖGN NÝ
- SKÓPLÖGN ELDRI
- REGN- OG RÆSILÖGN ELDRI

- SKÓPLAGNIR Í JÖRD ERU PVC-, OG STEYPT RÖR.
- REGNVATNS- OG RÆSILAGNIR Í JÖRD ERU PVC- OG STEYPT RÖR.
- TENGISTYKKI SKULU VERA AF SÖMU GERÐ OG PÍPUR.
- ALLAR ÖNEFNÐAR LAGNIR ERU Ø100PVC MED MINNST 20% HALLA.
- FRÁGANGUR LAGNA SKAL VERA Í SAMRÆMI VÍÐ GILDANDI STAÐLA OG REGLUGERÐIR.

FP(V) FALLPIPA GEGNUM VEGG A.M.K 800mm UNDIR JARÐVEGYSFIRBORDI.

Byggingaútlitir Hafnarfjarðar  
Alfreitt Þann

28 MARS 2000

Sigurjartur Hallgrímsson  
REIKN. TEIKN.

BR. DAGS. BREYTING

HRAFNI STA VÍÐ SKJÓLVANG HAFNARFIRÐI- ALMA A

LAGNIR Í GRUNNI  
GRUNNMYND

HANNAÐ/TEIKN KH/PH.

ATH. DA

SAMÞYKKT 206 Hallgrímsson

KT. 220651-2569

KVARDI 1:50

REYKJAVÍK 20.03.2000

VERKNR. TEIKN. NR. BR.

00156 4.00 -

**VSÓ**  
VSÓ RÁÐGJÖF

BORGARTÚNI 20, 105 REYKJAVÍK, Sími 585-9000, Símbref 585-9010, Netfang vsó@vsó.is

