1 (120|121) SNIÐ 1:20

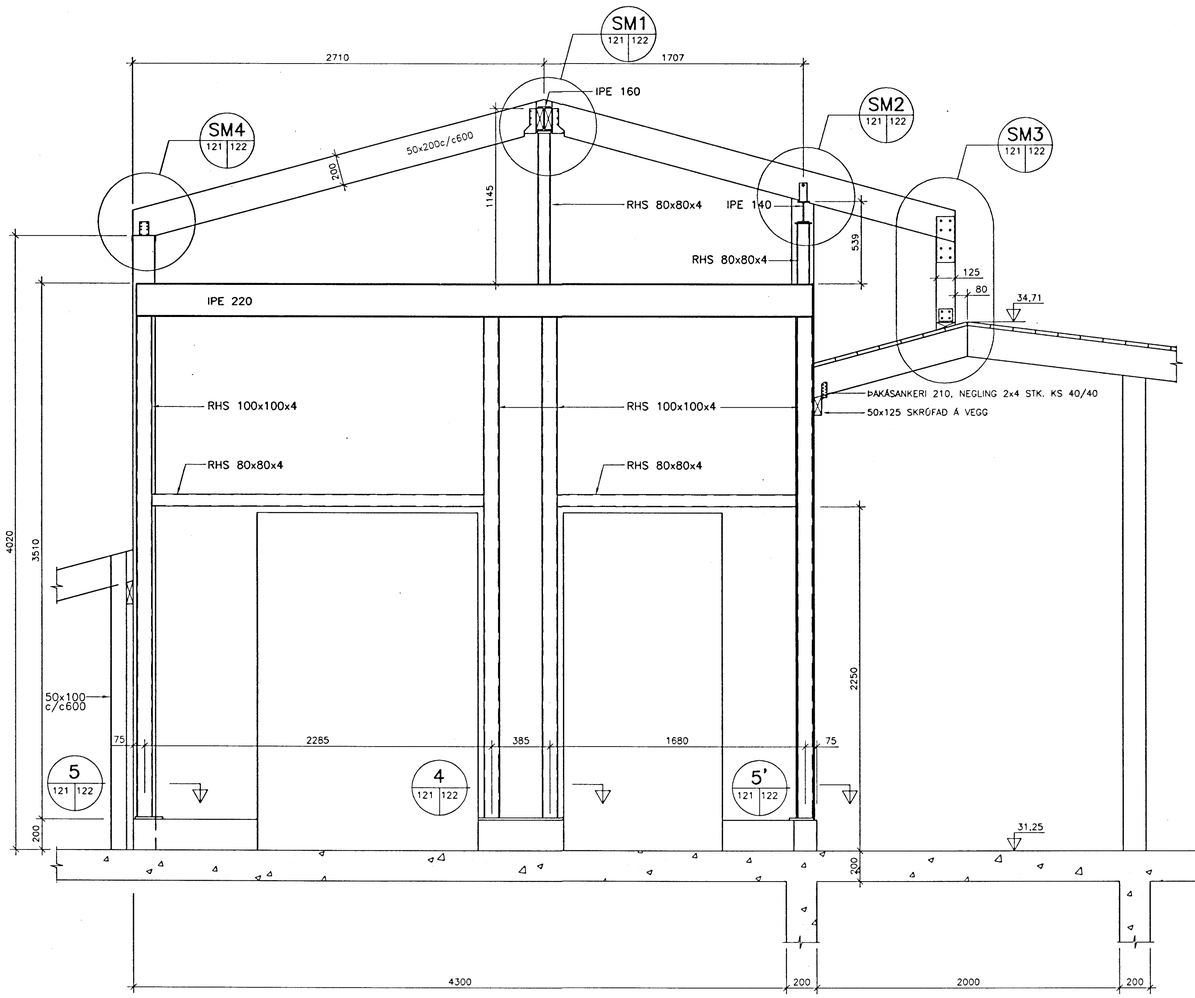

2 (120|121) SNIÐ 1:20

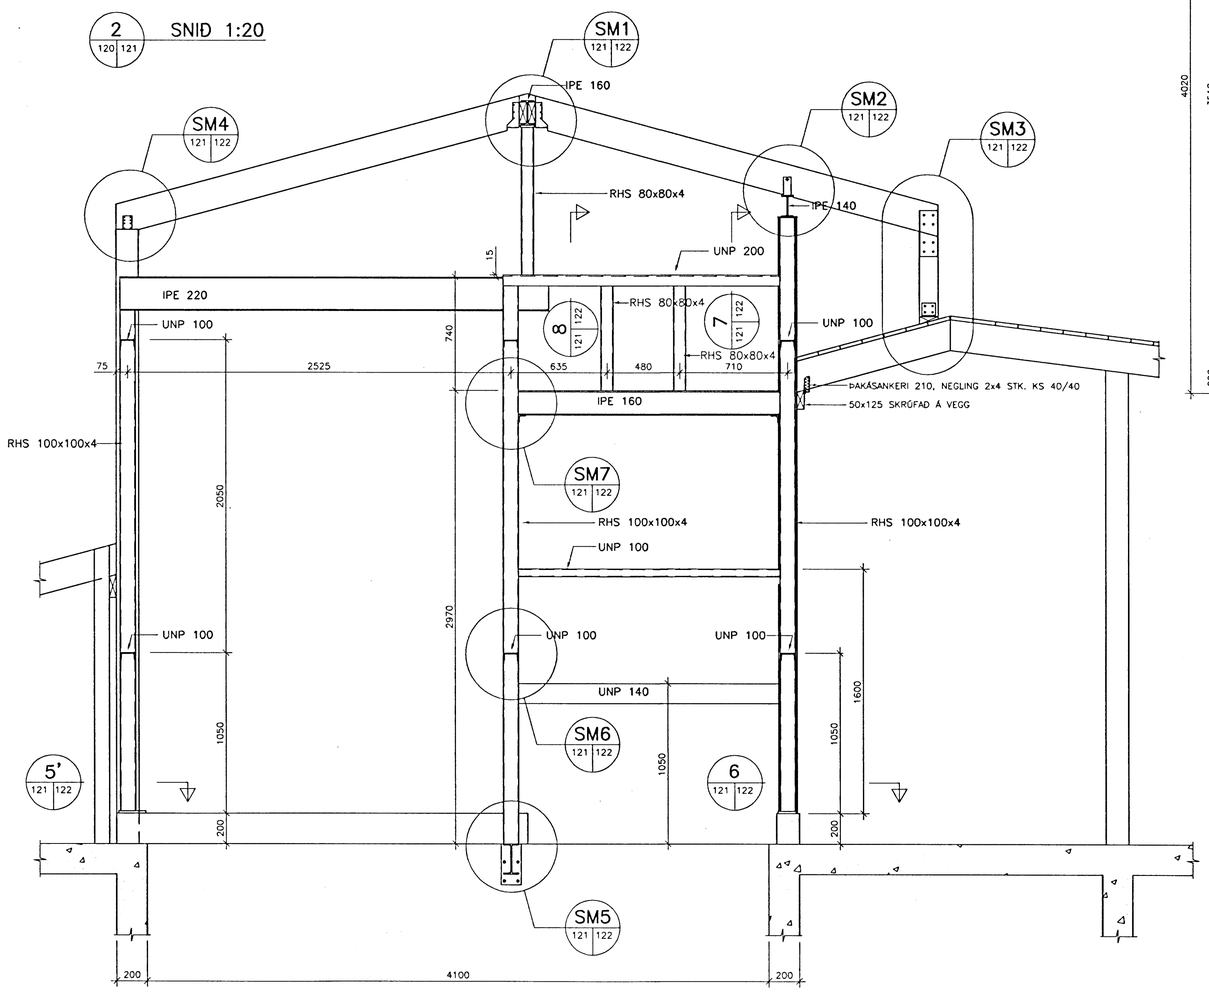

SKÝRINGAR:

- MÁL ERU Í mm, KÓTAR Í m
- ÖLL MÁL ATHUGIST Á STAÐNUM
- ÓNEFNDAR SUÐUR SKULU VERA 3mm KVERKSUÐUR

TILVÍSANIR:

ALMENNAR SKÝRINGAR . . . . . SJÁ BL. NR. 3.120

Byggingafulltrúi Hafnarfjarðar
Afgreitt þann
21 OKT. 1996
Sigurbjartur Halldórsson

DAS – HRAFNISTA HAFNARFIRÐI – LYFTUHÚS

BR.	DAGS.	BREYTING

BURÐARVIRKI
SNIÐ
–

VSÓ VERKFRÆÐISTOFA
VERKFRÆÐISTOFA STEFÁNS ÓLAFSSONAR EHF
BORGARTÚNI 20 105 REYKJAVÍK SÍMI 5621099 FAX 5621865

REYKJAVÍK, Þ. 03.10.1996
TEIKN. GAG REIKN. MÁS
ATH SAMÞ

KVARÐI	1:20	
VERK	BL. NR.	BR.
96374	3.121	

625743121