


GRUNNMYND 1:50

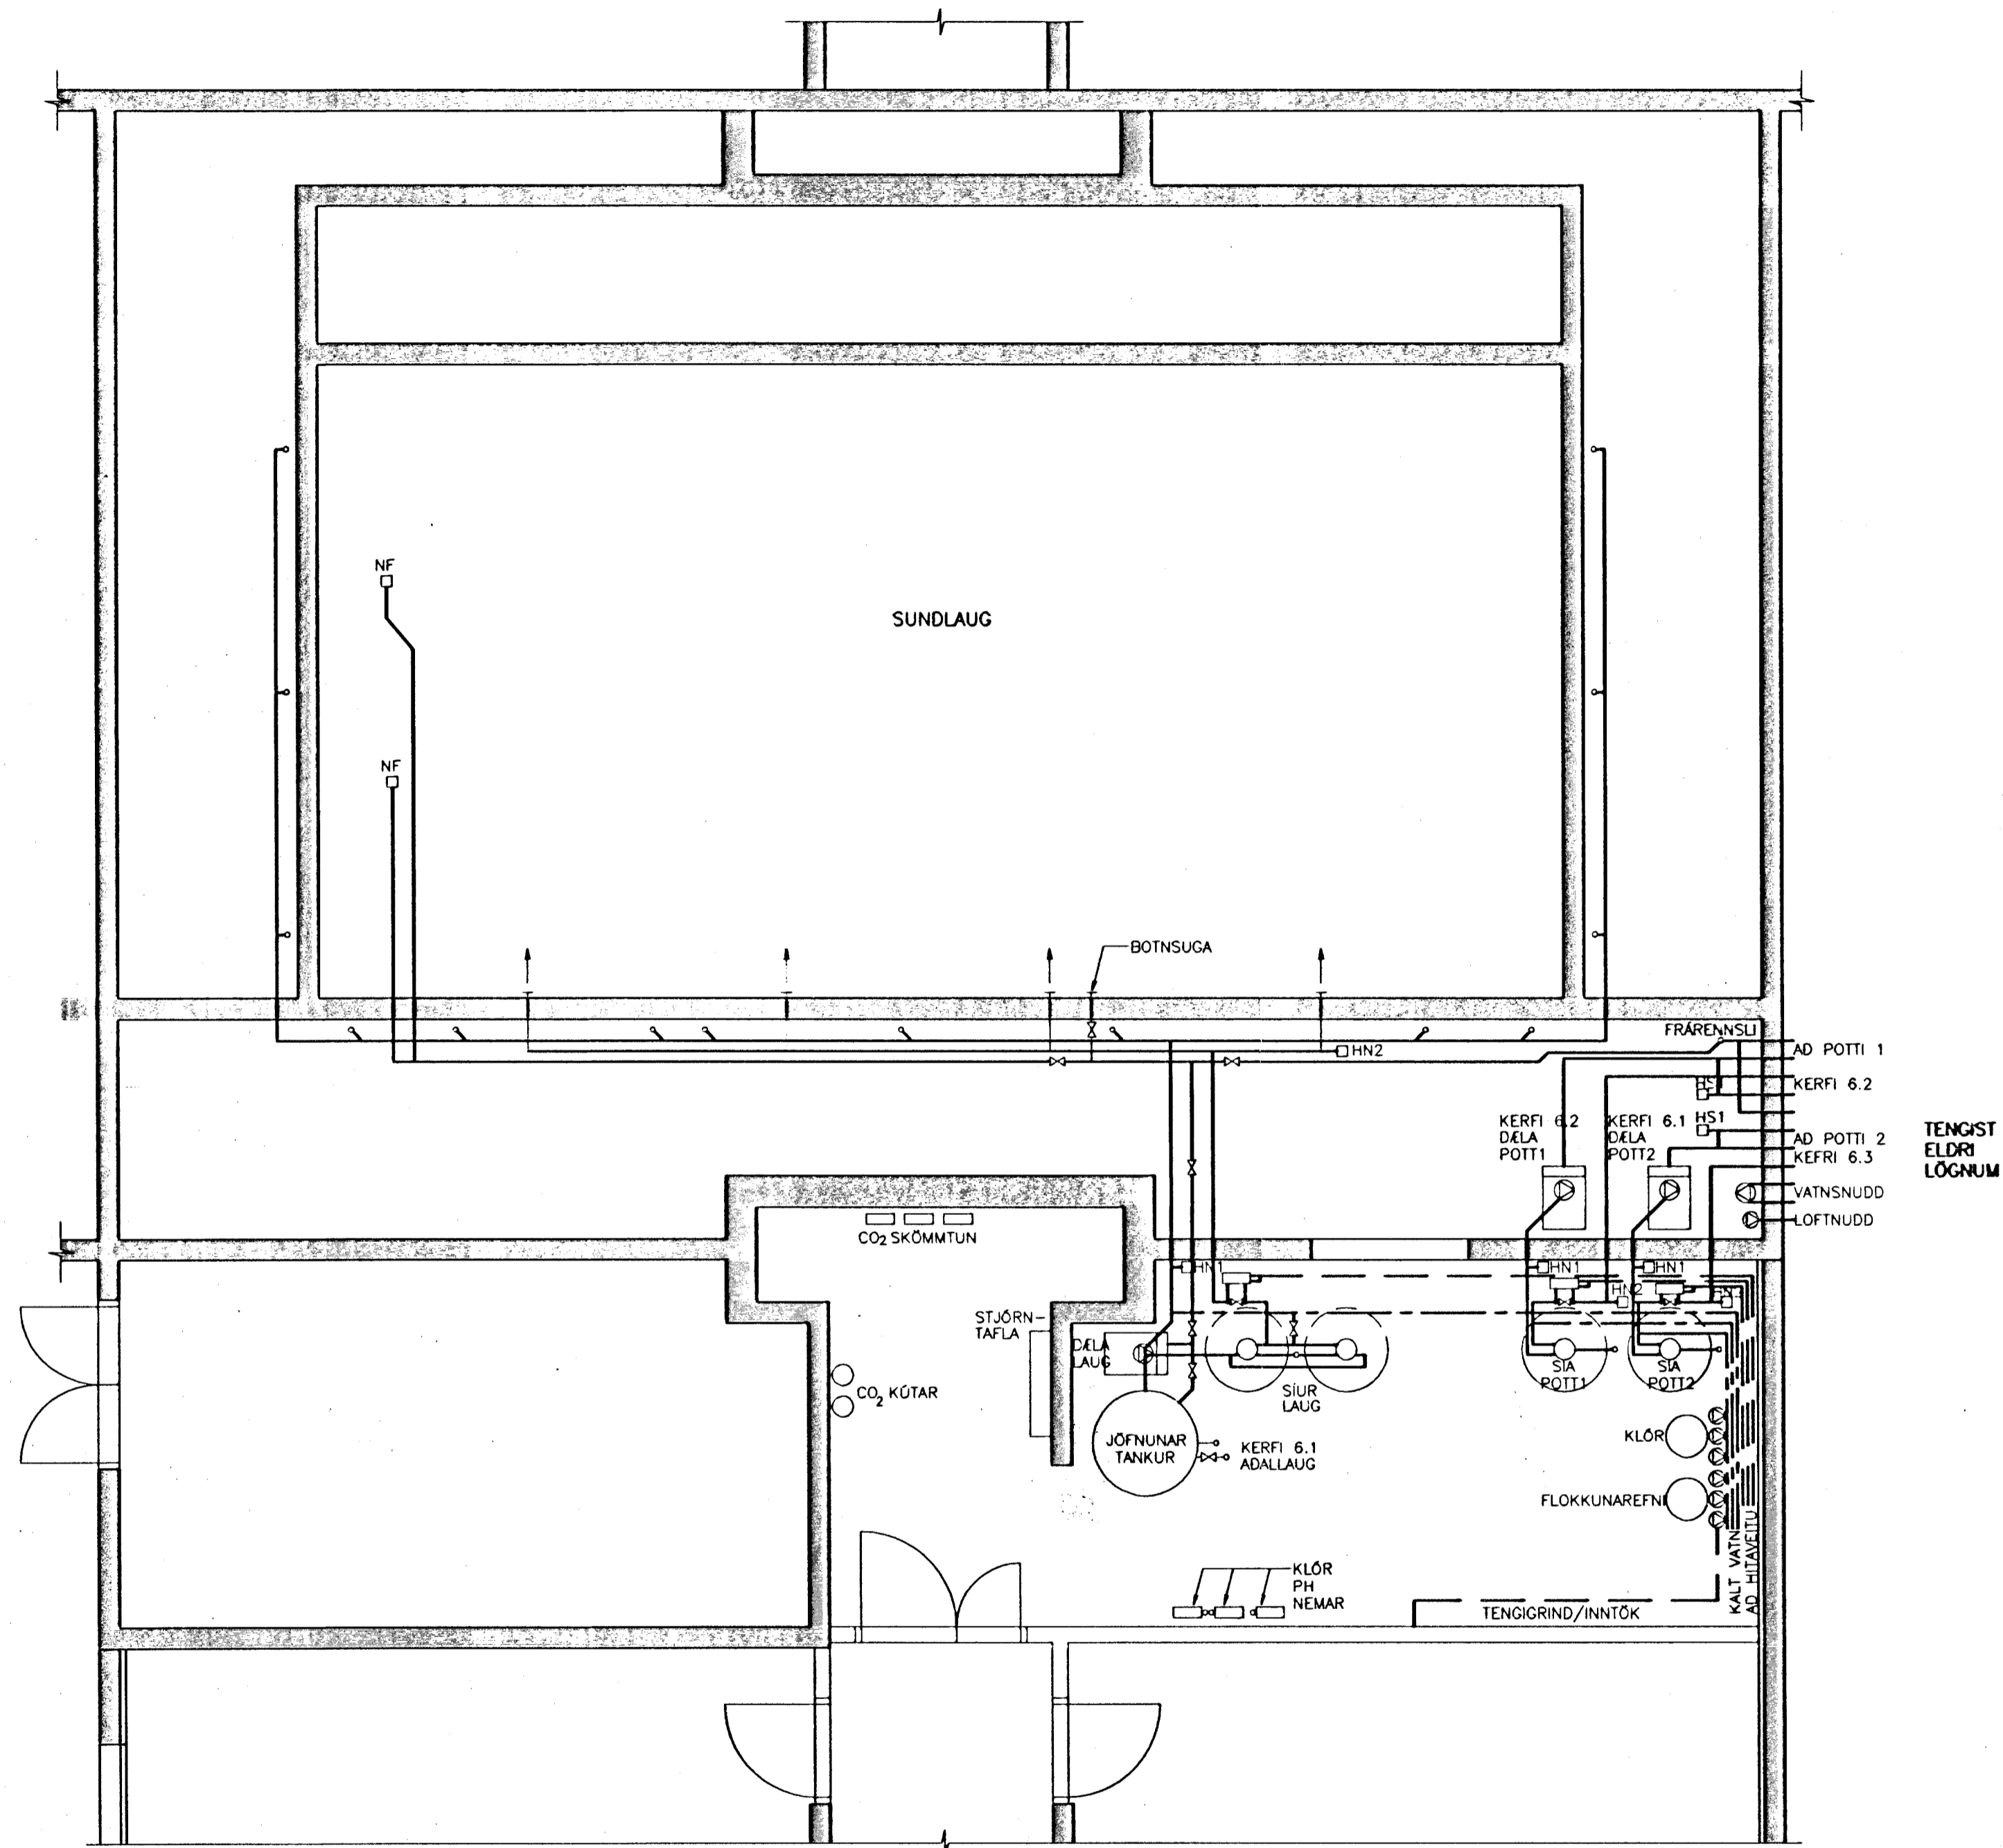

SKÝRINGAR:

- - - - - HITAKERFI, SVÖRT STÁLROÐ
- KALT VATN, GALV. STÁLROÐ
- Ø63 — LÖGN FYRIR SUNDLAUGARKERFI
- LAGNIR ERU PVC-PLAÐRÖÐ SKV. DS972 TN10
- TENGISTYKKI ERU PVC-MÚFFUTENGI, GERÐ FYRIR LÍMINGU
- SAMSETNING LAGNA ER MED LÍMINGU
- PRÓFUNARPRÝSTINGUR ER 600 kPa

TILVÍSANIR:

KERFISMYND . . . . . SJÁ BL. NR. 6.01

Byggingatvörun Háhættferðar  
Algreið þann  
26 MAI 1998  
Sigurbjartur Halldórsson

HRAFNISTA HAFNARFIRDI			
BR.	DAGS.	BREYTING	SUNDLAUGARKERFI ENDURNÝJUN HITA-, HREINSI- OG STÝRIBÓNADAR GRUNNMYND
<b>VSÓ</b> VSÓ RÁÐGJÖF		BORGARTÚN 20 105 REYKJAVÍK SÍM 562 1099 SÍMBRÉF 562 1865 NETFANG vsó@vso.is	REYKJAVÍK 13.05.1998 TEIKN. GAG REIKN. ÁKJH KVARÐI 1:50 VERK BLAÐ NR. BR. 98133 6.00